


内部側中央部が周りに落ち込みがある場合


開き側中央部が周りに落ち込みがある場合

内外共フラットの場合

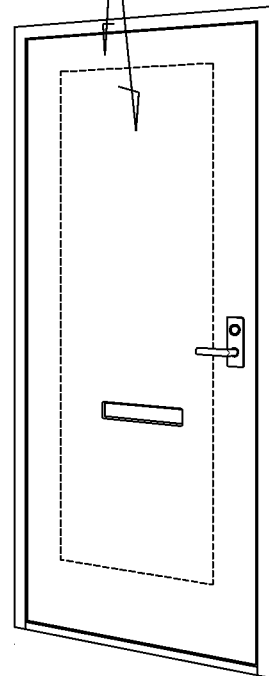


片面タイプ

<片面プレスドア>

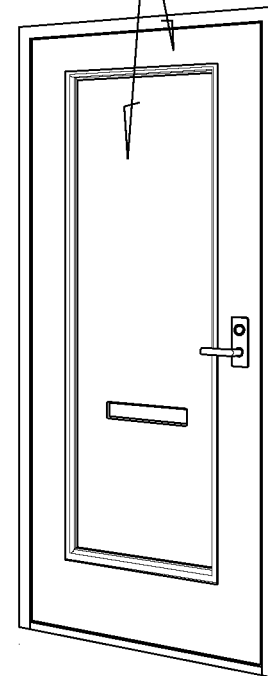

鏡板タイプ

<鏡面(面落ち)フラッシュドア>

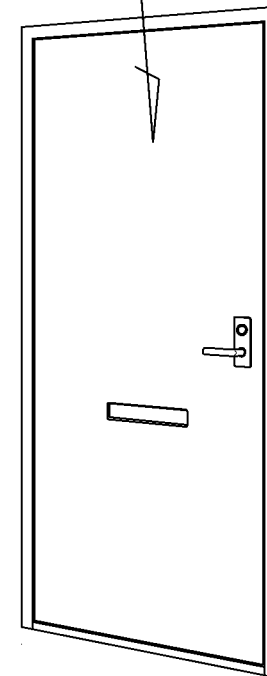

両面フラッシュタイプ

<両面フラッシュドア>



設計監理	工事名				設計監理	出力日
年月日	調査	設計	営業	縮尺	施工	殿 全枚数
施工	名称				Kindex	殿 図番
年月日	郵便ポスト設置ドアの見分け方					