



【KD-0520B用】

※枠側高さ調整 3mm下げ用

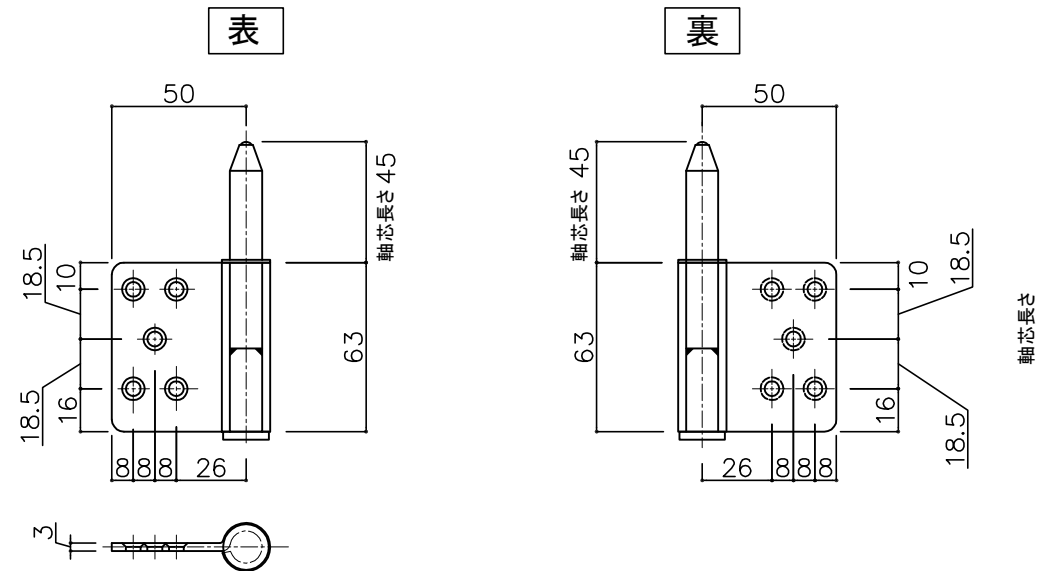


調整機能付面付丁番(KD-0520B)

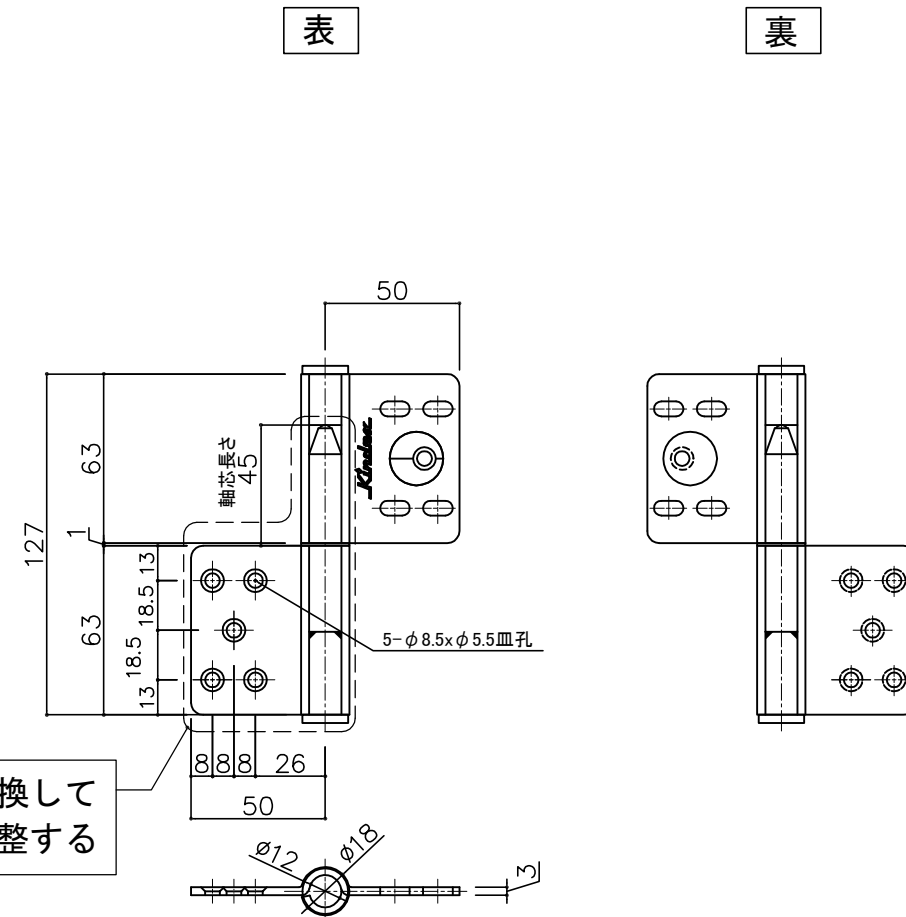

【KD-0520B用】

※枠側高さ調整 3mm上げ用

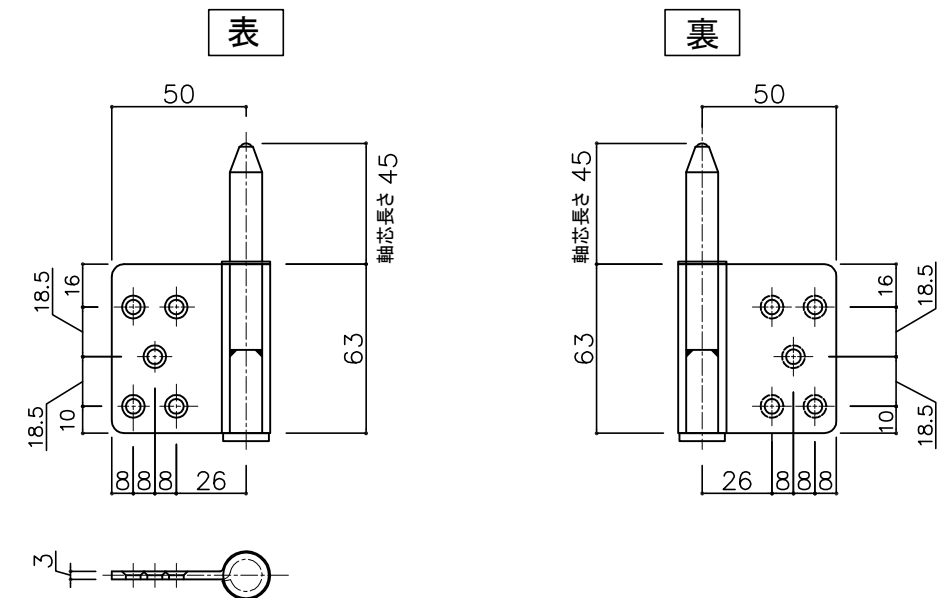

本図は右吊りを示す。

設計監理	工事名				設計監理	出力日
年月日	調査	設計	営業	縮尺	殿	殿
施工	名称				施工	全枚数
年月日	枠側高さ調整面付丁番 詳細図				図番	図番
					<i>Kindex</i>	

