



郵便受箱(両面フラッシュドア用)

KD-3改S型


外気防止(遮風)標準付属品

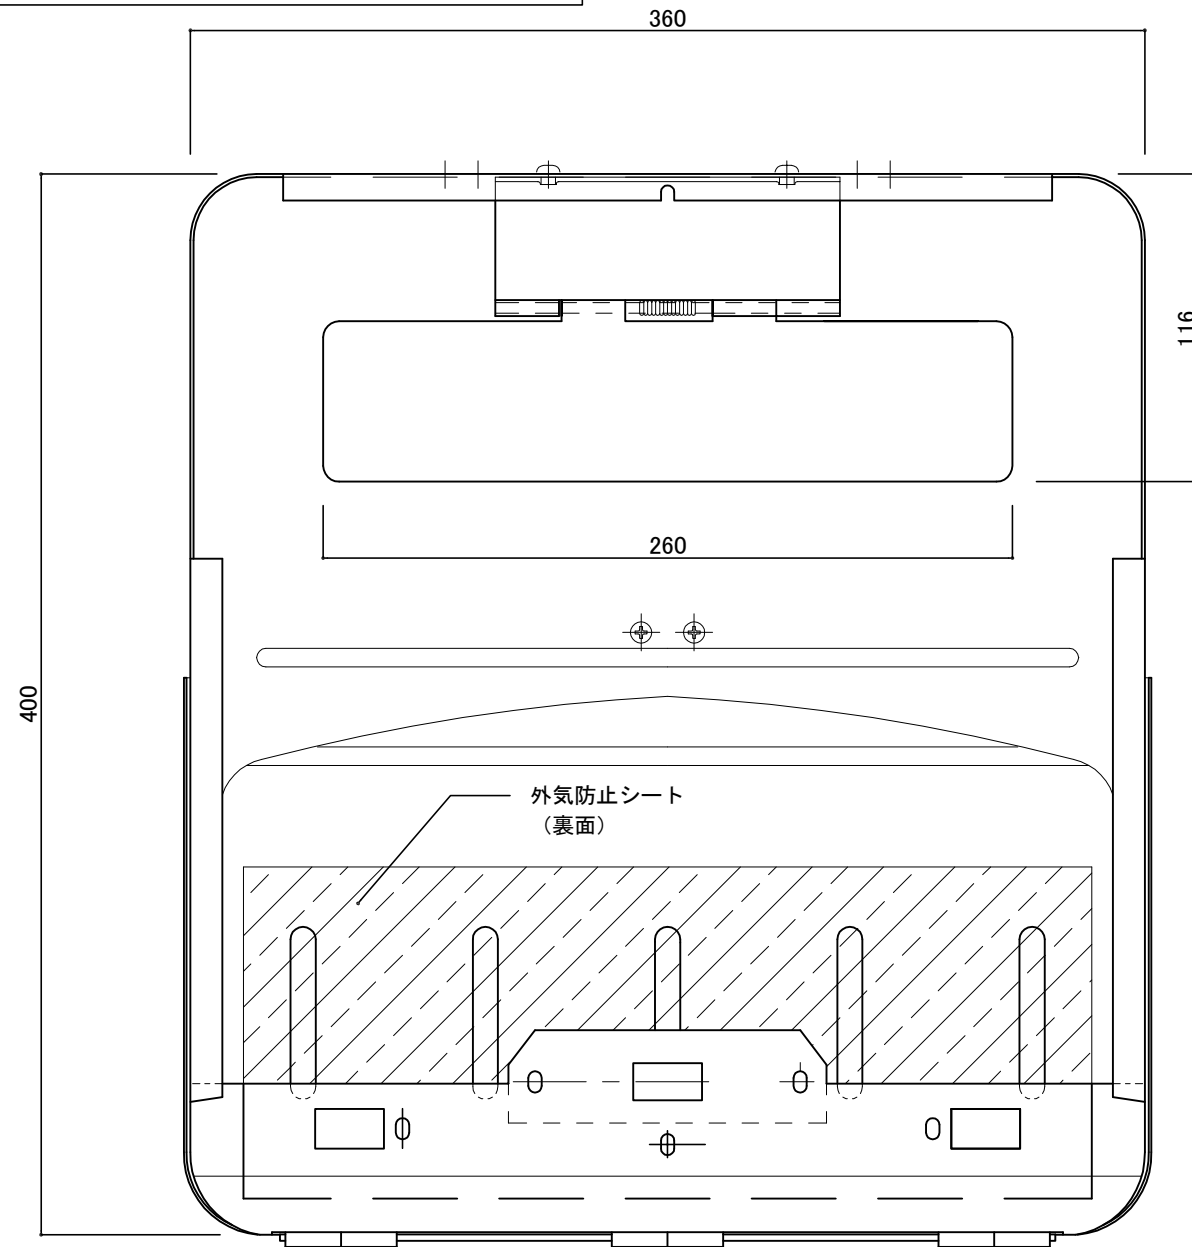

受箱裏側

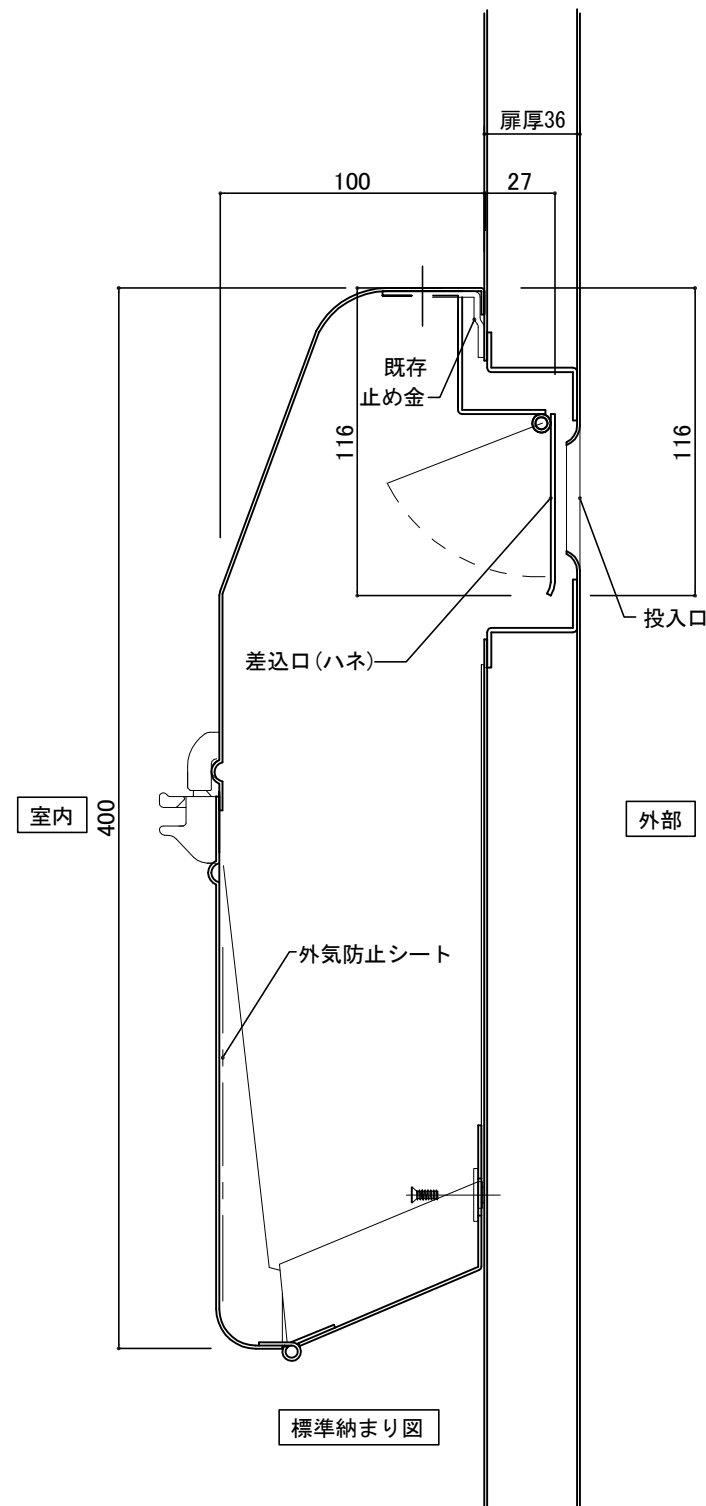

標準納まり図

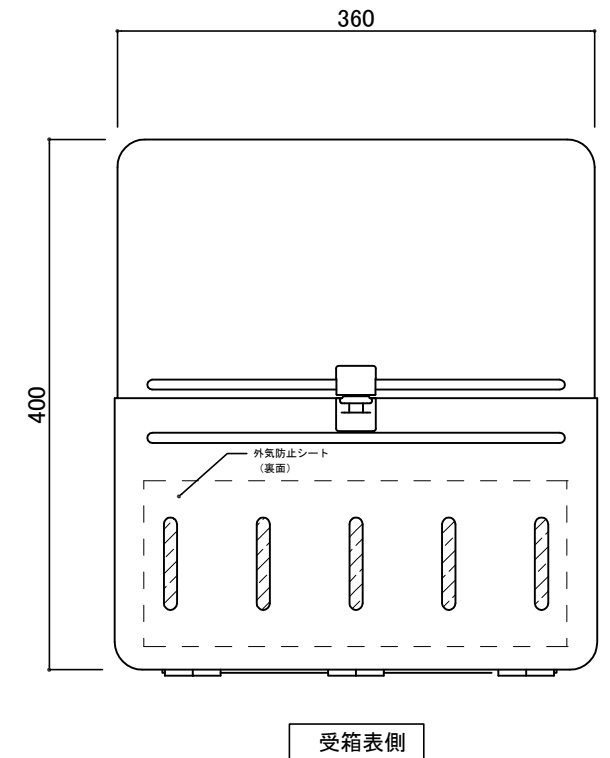

受箱表側

| | | | | | | |
|------|------------------|----|----|-----------|------|----------|
| 設計監理 | 工事名 | | | | 設計監理 | 出力日 |
| 年月日 | 調査 | 設計 | 営業 | 縮尺 1/2 | 施工 | 殿 全枚数 |
| 施工 | 名称 | | | | | 図番 |
| 年月日 | 郵便ポストKD-3改S型 詳細図 | | | | | |

