


郵便受箱(両面フラッシュドア用)




KD-3S型ハネ無し

外気防止(遮風)標準付属品

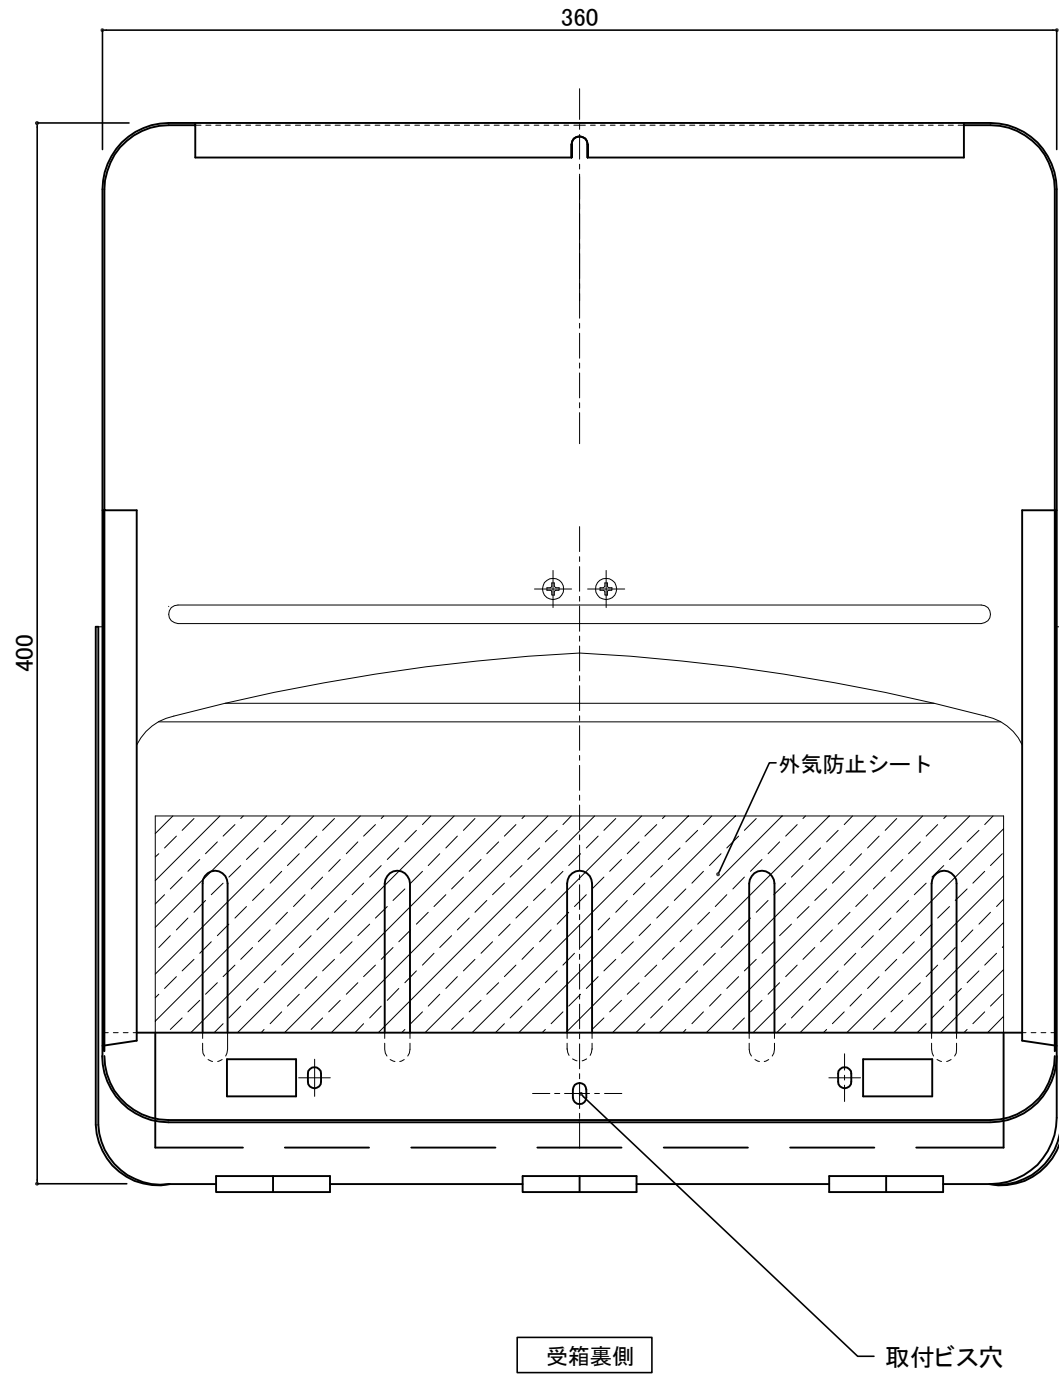

室内

室内

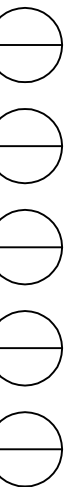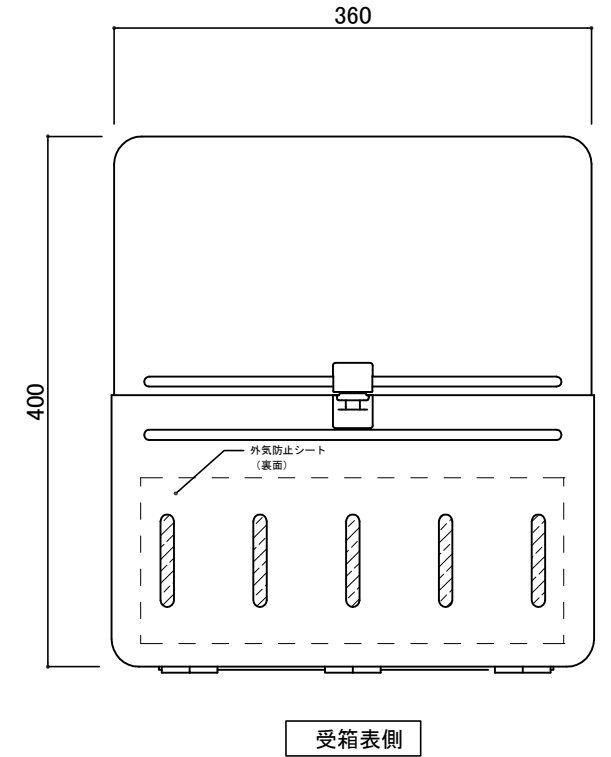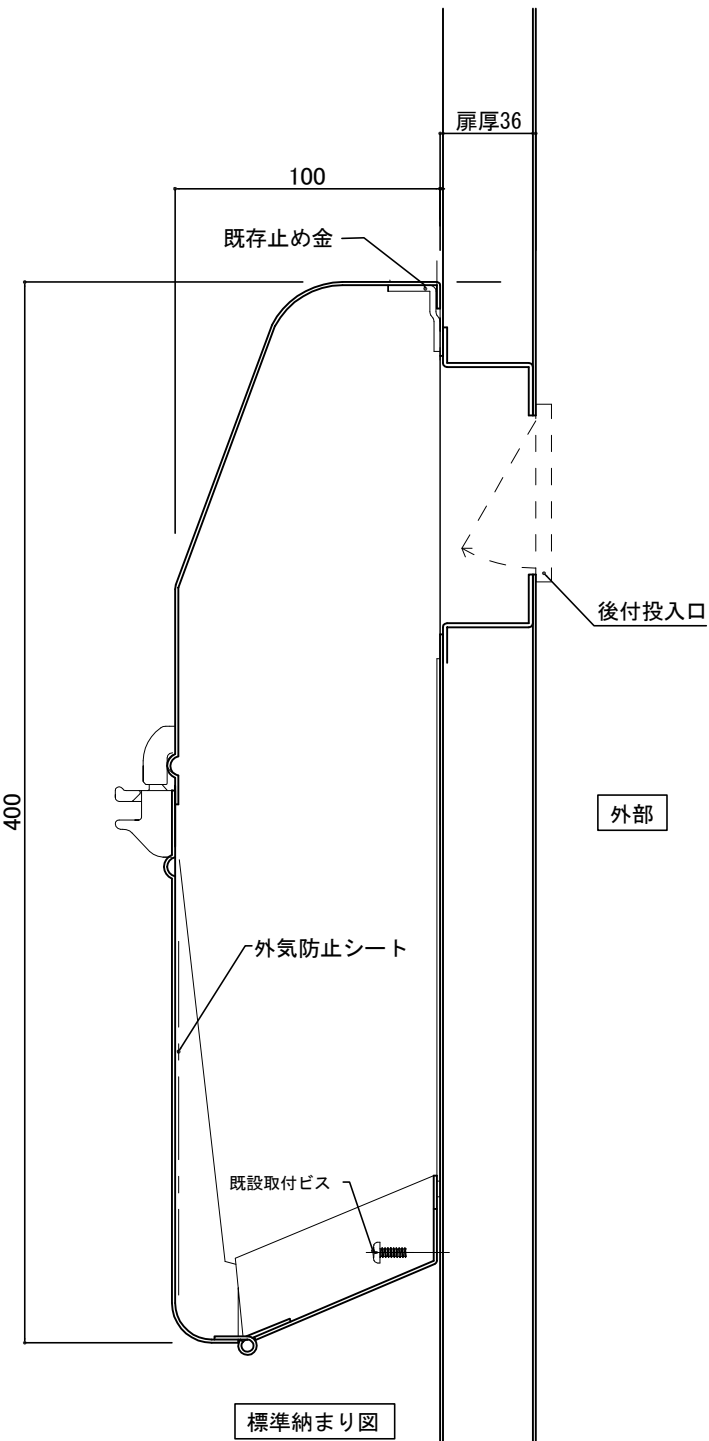

設計監理	工事名				設計監理	出力日
年月日	調査	設計	営業	縮尺 1/2	施工	殿 全枚数
施工	名称				Kindex	図番
年月日	郵便ポストKD-3S型ハネ無し 詳細図					