

(玄関ドア防犯金物)

# キンデックスドアガード (KDL-182)

(廃番品)キンキ製 eK-3805 代替品

(シルバー)


材質：亜鉛ダイキャスト

※仕上：シルバー

### 【セットビス】

本体取付ネジ・・・M4×12 サラ小ネジ (SUS)×3本

受け取付ネジ・・・M4×10 ナベ小ネジ (SUS)×2本

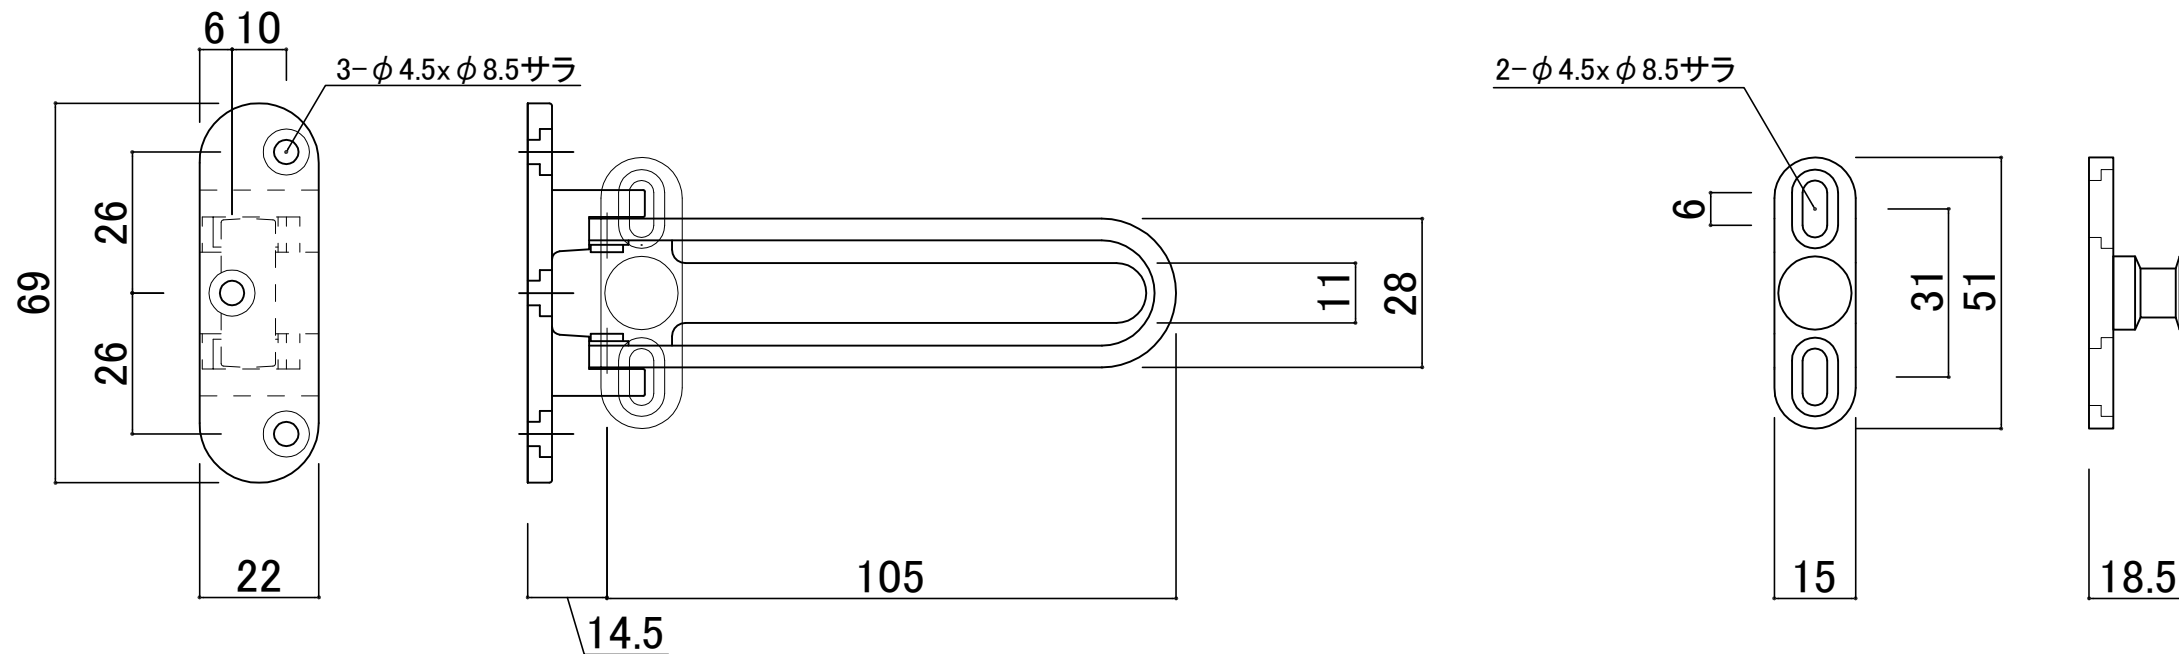

- ③ 19- 3-11 仕上げ(ゴールド・ブロンズ)廃番
- ② 17- 7-18 記事変更
- ① 17- 6-13 初版発行

設計監理	工事名				設計監理	出力日
年月日	調査	設計	営業	縮尺	殿	殿
施工	名称				施工	全枚数
年月日	ドアガード(KDL-82) 詳細図				図番	
					<i>Kindex</i>	

