



投入口寸法（採寸）

室内側

* ポストを取り外して採寸して下さい。

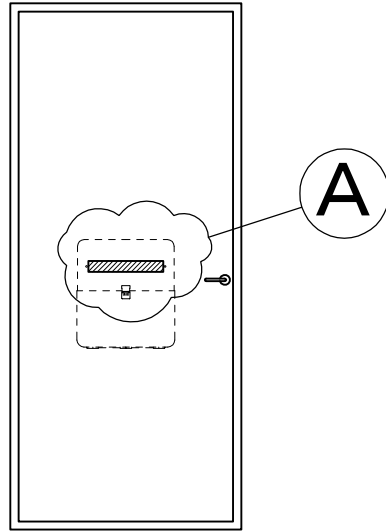

通路側

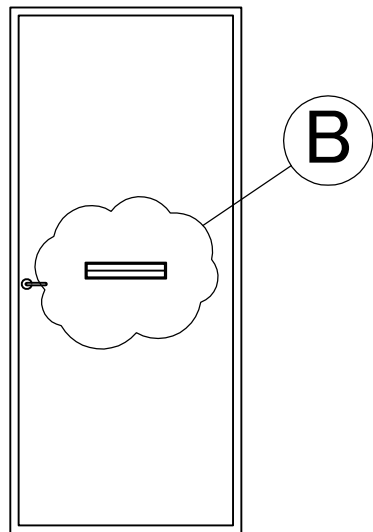

（投入口穴明寸法）

※：必須

記号	寸法	
W5		mm
W6		mm ※
H2		mm ※
ΦD	Φ	mm

（投入口外形寸法）


※：必須

記号	寸法	
W1		mm ※
W2		mm ※
W6		mm ※
H1		mm ※
T1		mm

（ポスト投入口取り外し後の状態）


室内側

2-ΦD 穴(取付ビス)

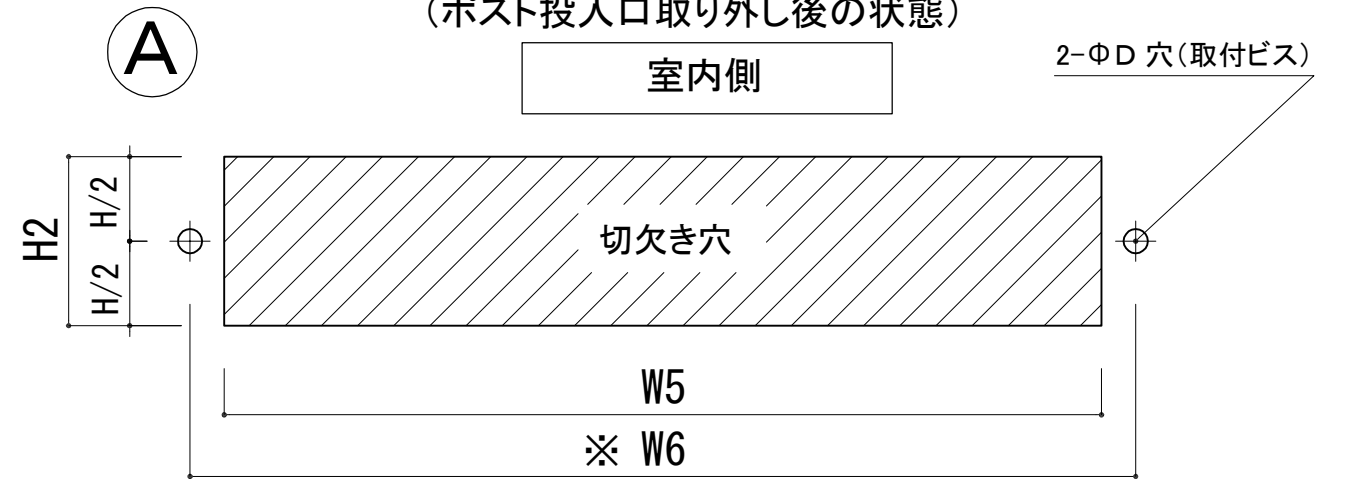

通路側

B

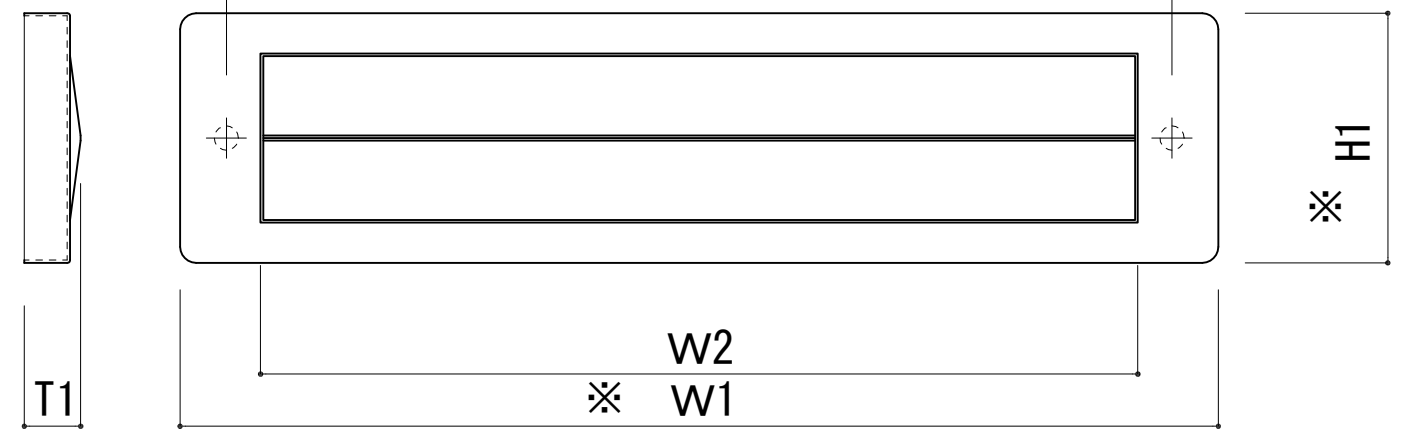

変更記事
 ① 20-11-16 初版発行
 ② 20-12- 1 記事変更

設計監理	工事名				設計監理	出力日
年月日	調査	設計	営業	縮尺	殿	殿
施工	名称 投入口採寸表				施工	全枚数
年月日					<i>Kindex</i>	図番

