



郵便受箱(片面プレスドア用)

キンデックス KD-2S型


アイボリー色

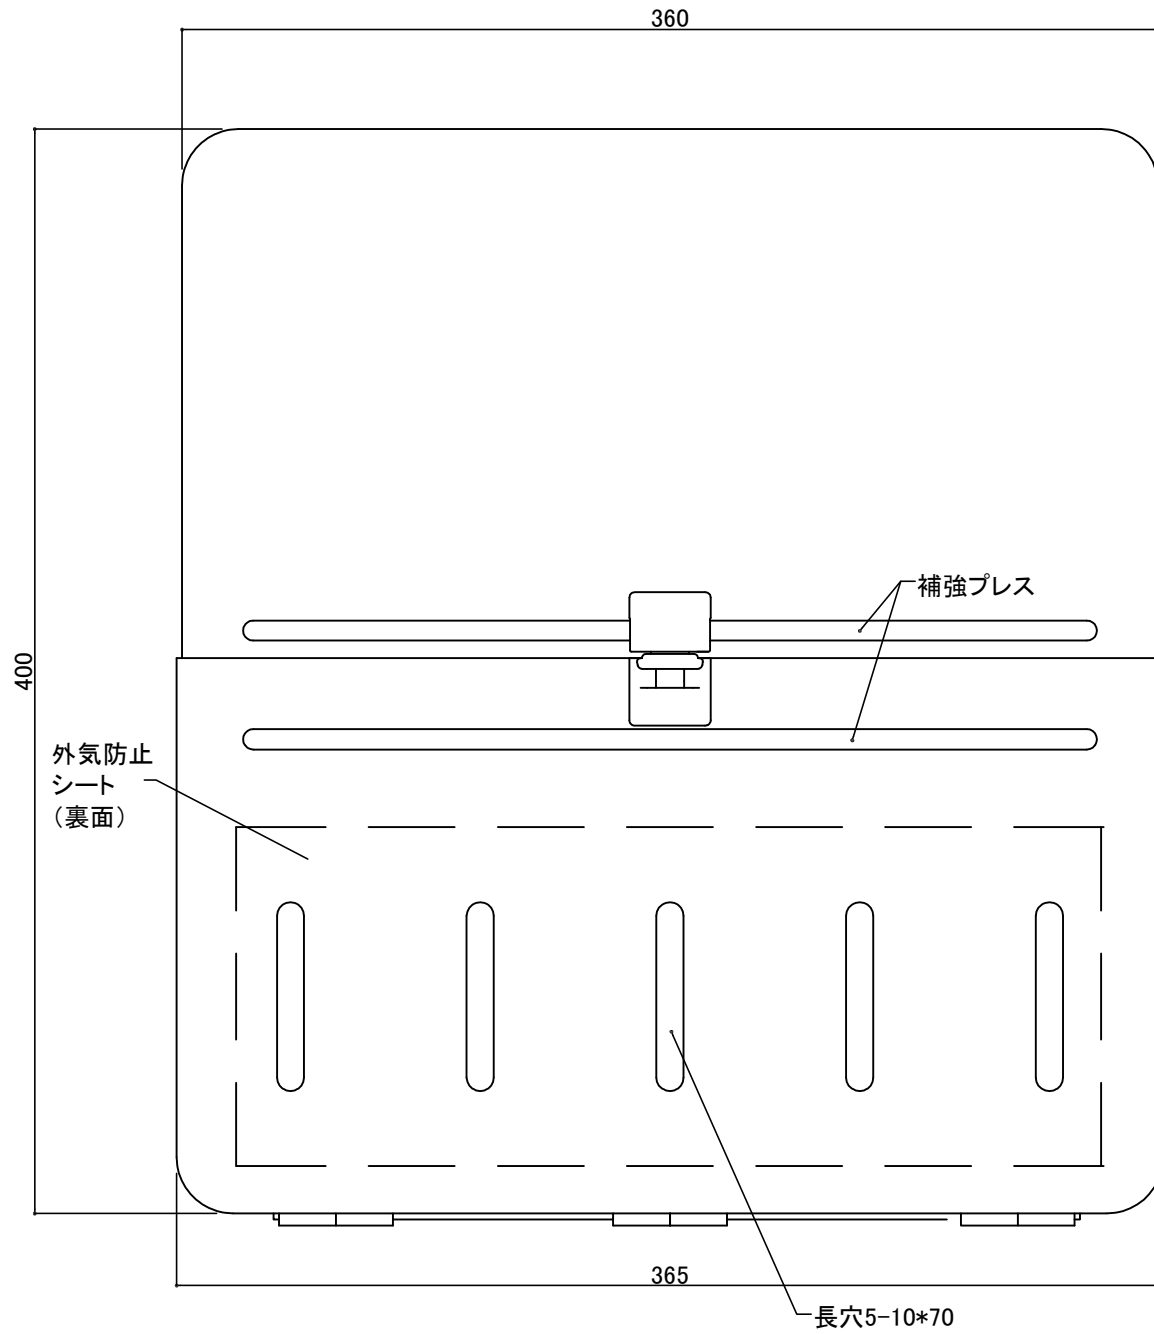

部屋内よりの視図

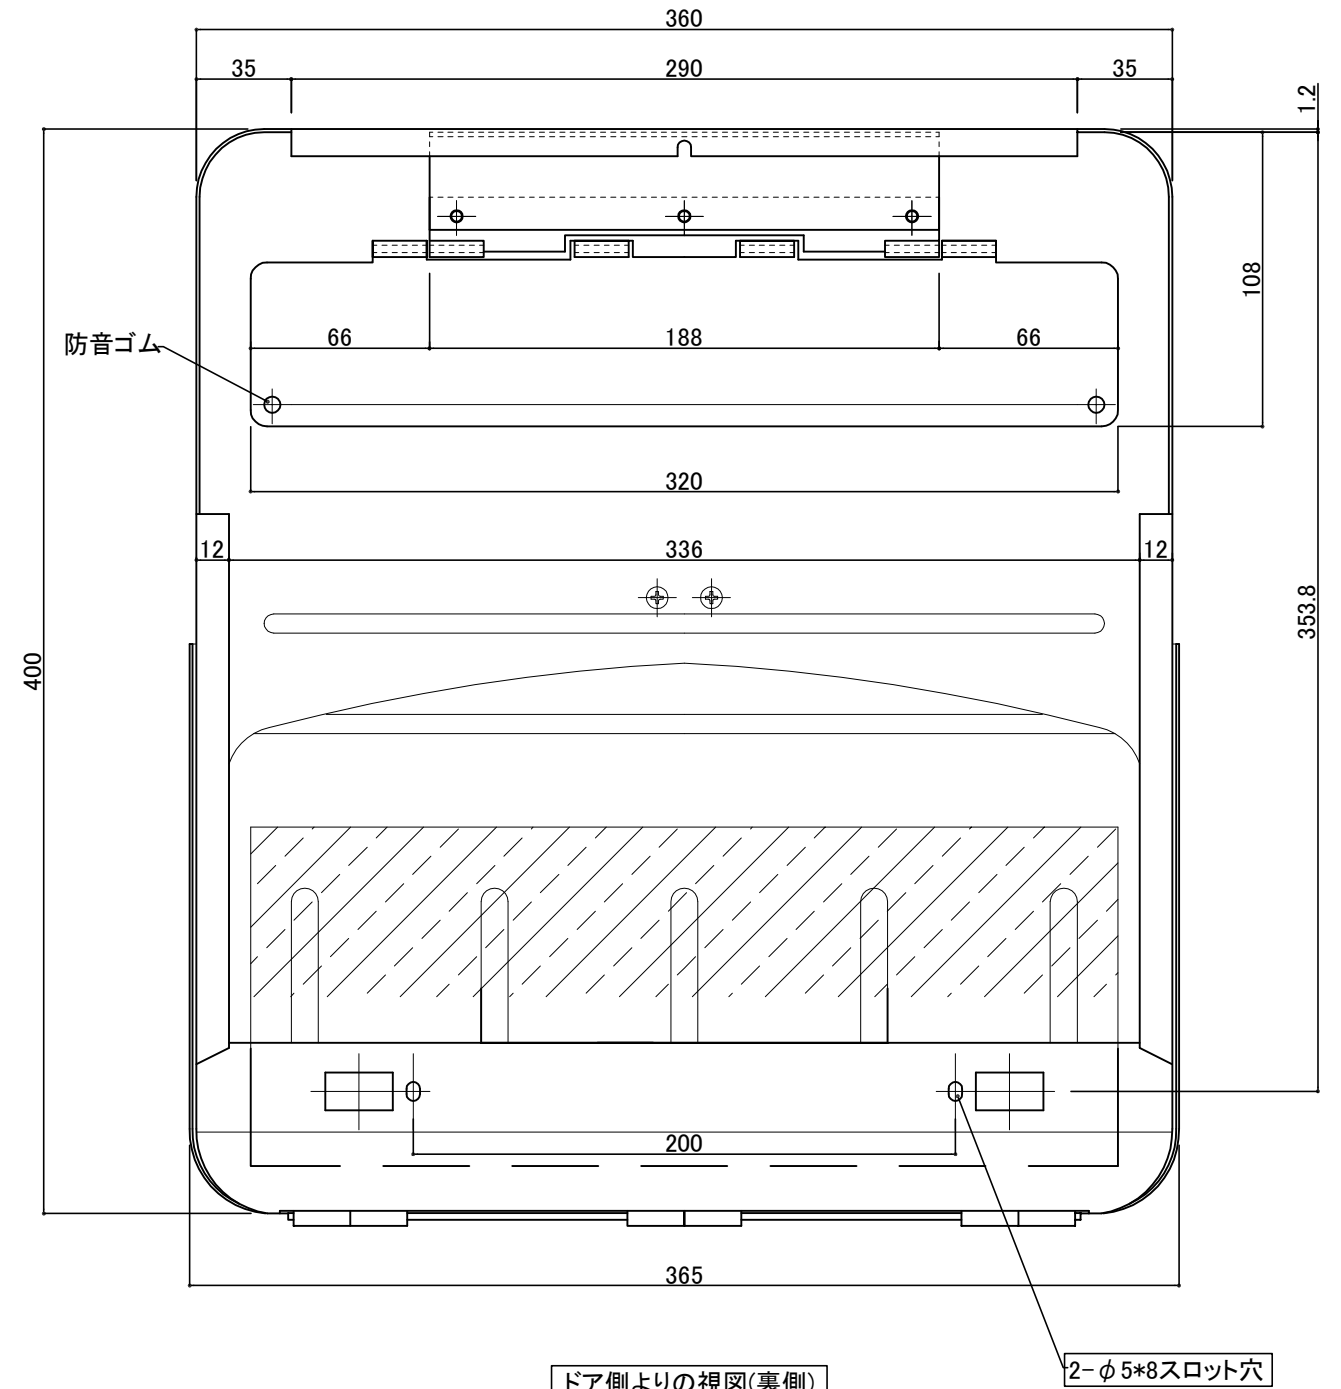

ドア側よりの視図(裏側)

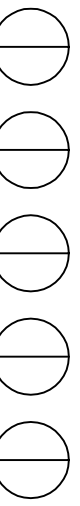

設計監理	工事名				設計監理	出力日
年月日	調査	設計	営業	縮尺	殿	殿
施工				1/2	施工	全枚数
年月日	名称 郵便ポストキンデックス KD-2S型 詳細図1				図番	


Kindex

郵便受箱(片面プレスドア用)
キンデックス KD-2S型
 アイボリー色

外気防止(遮風)標準付属品


扉本体
1.6mm

縦断面図

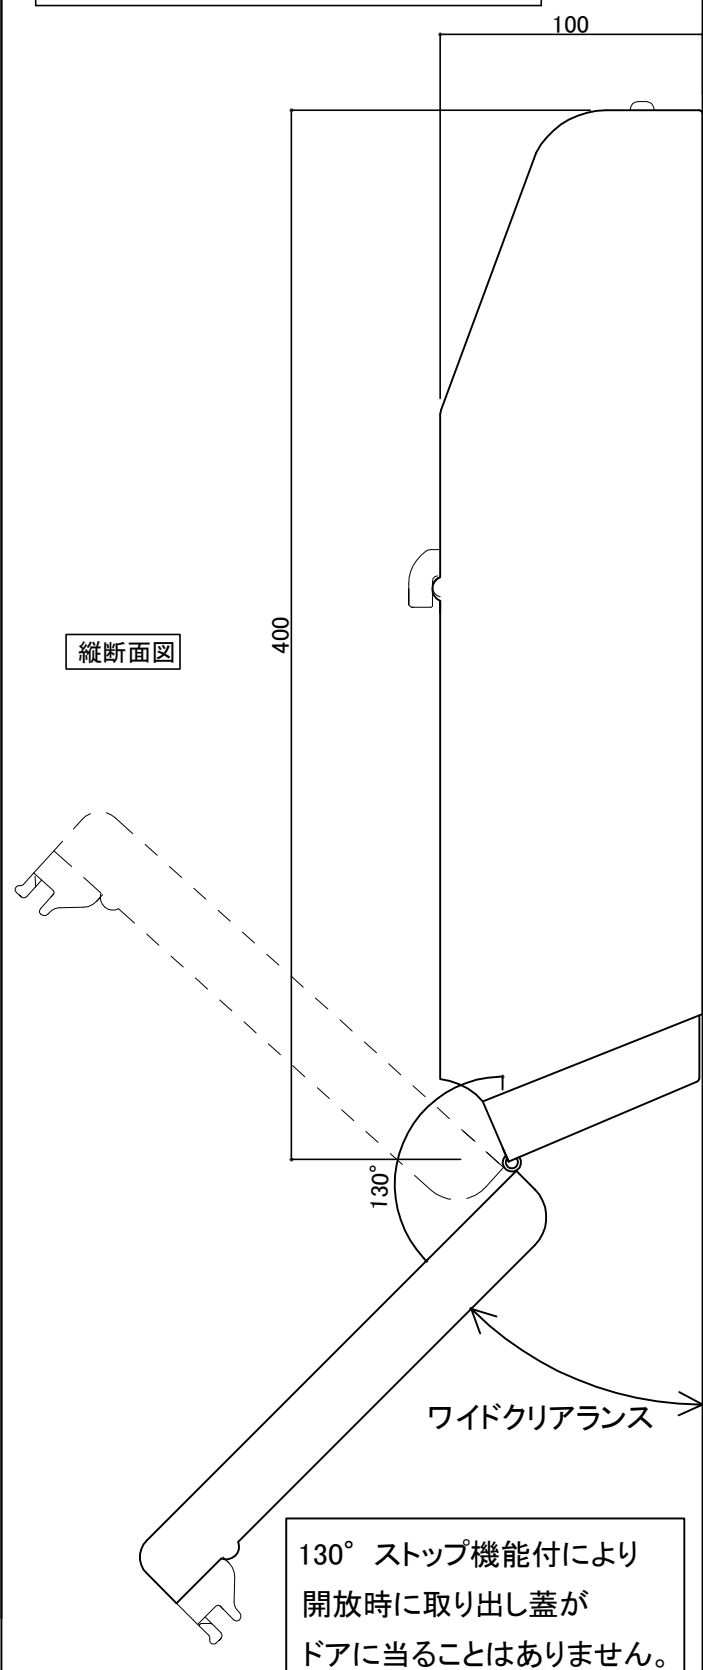


130° ストップ機能付により
 開放時に取り出し蓋が
 ドアに当ることはありません。

② 16-04-12 外気防止シート追加 ③ 17- 6- 5 上部ビス追記

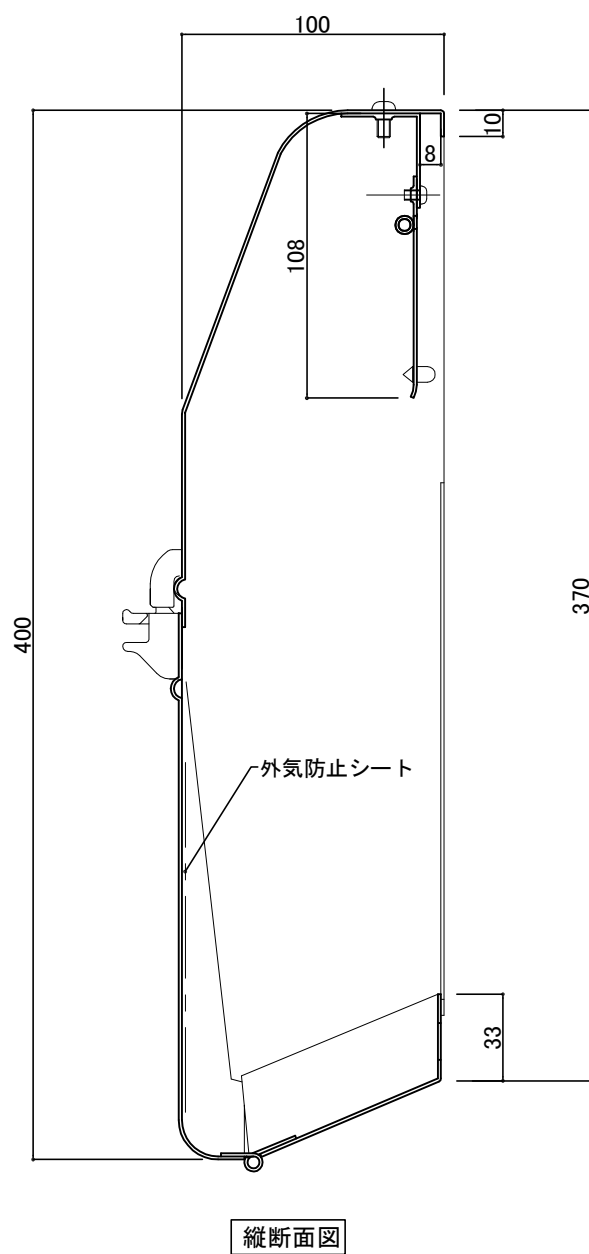

縦断面図

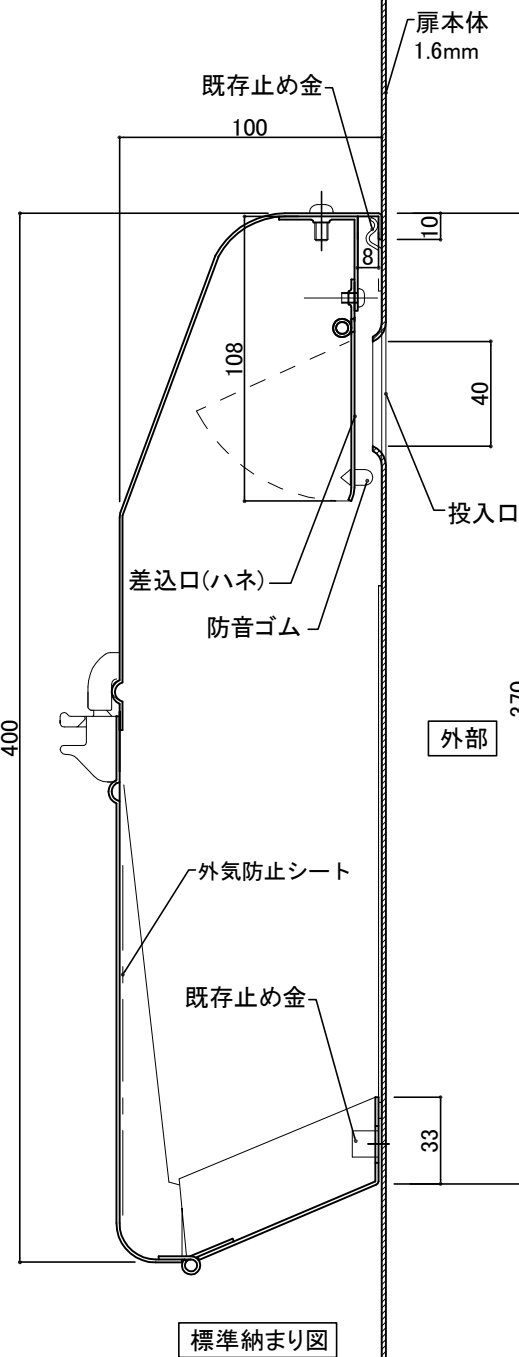

標準納まり図

設計監理 年月日	工事名				設計監理 殿	出力日
施工 年月日	調査	設計	営業	縮尺 1/2	施工 殿	全枚数
	名称 郵便ポストキンデックス KD-2S型 詳細図2				図番	

