


郵便受箱(両面プレス用)


外気防止(遮風)標準付属品

# キンデックス KD-2BS型

(アイボリー色)

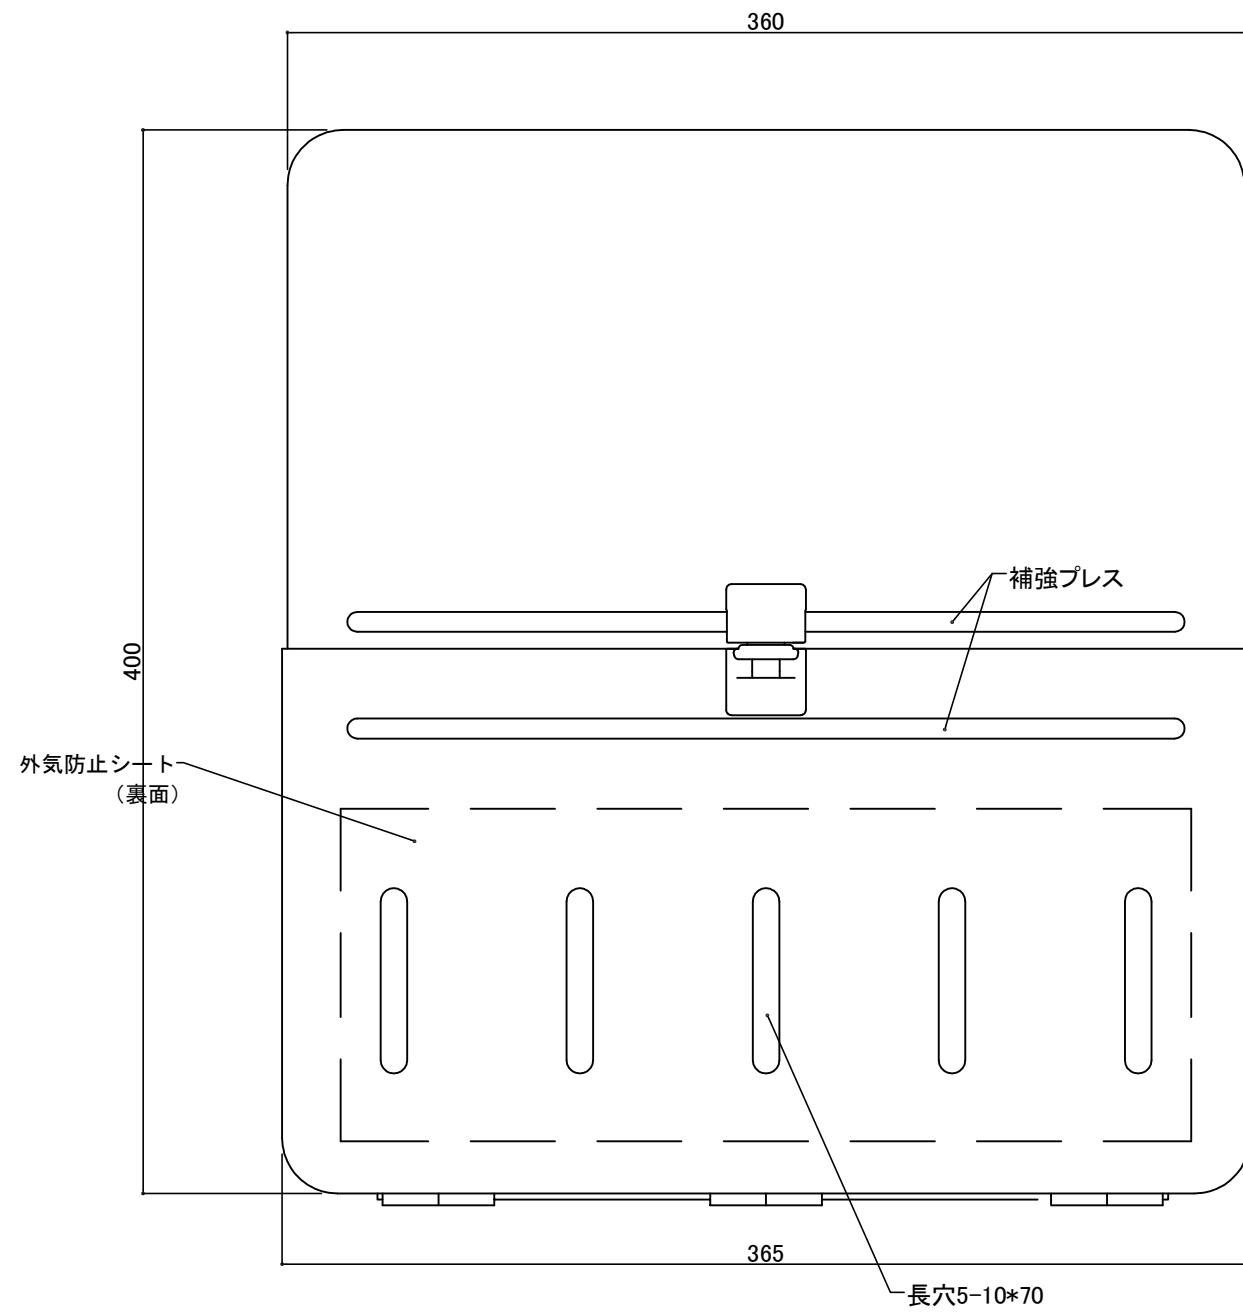


部屋内よりの視図

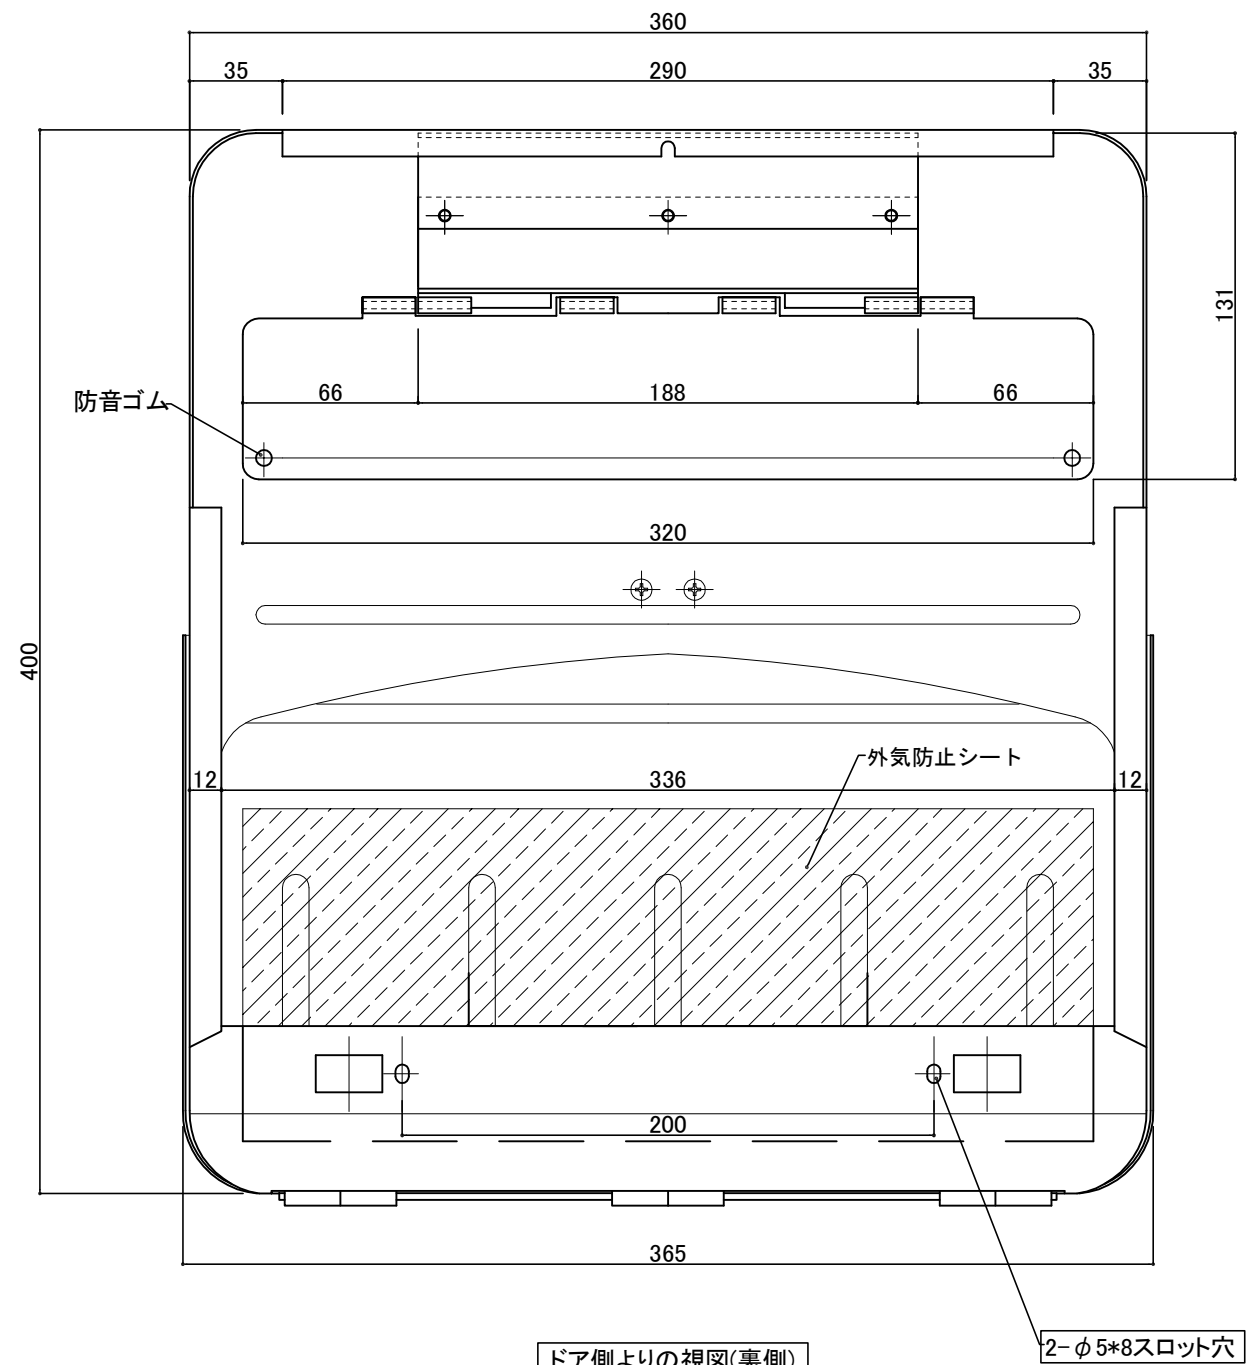

ドア側よりの視図(裏側)

② 16-04-12 外気防止シート追加  
 ① 15-11-20 型式変更

設計監理	工事名				設計監理	出力日
年月日	調査	設計	営業	縮尺	殿	全枚数
施工	名称 郵便ホスト キンデックス KD-2BS型 詳細図1				施工	殿
年月日					1/2	図番
					<i>Kindex</i>	

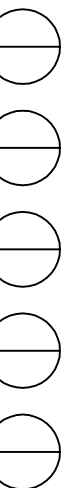


郵便受箱(両面プレス用)

# キンデックス KD-2BS型

(アイボリー色)

外気防止(遮風)標準付属品

縦断面図

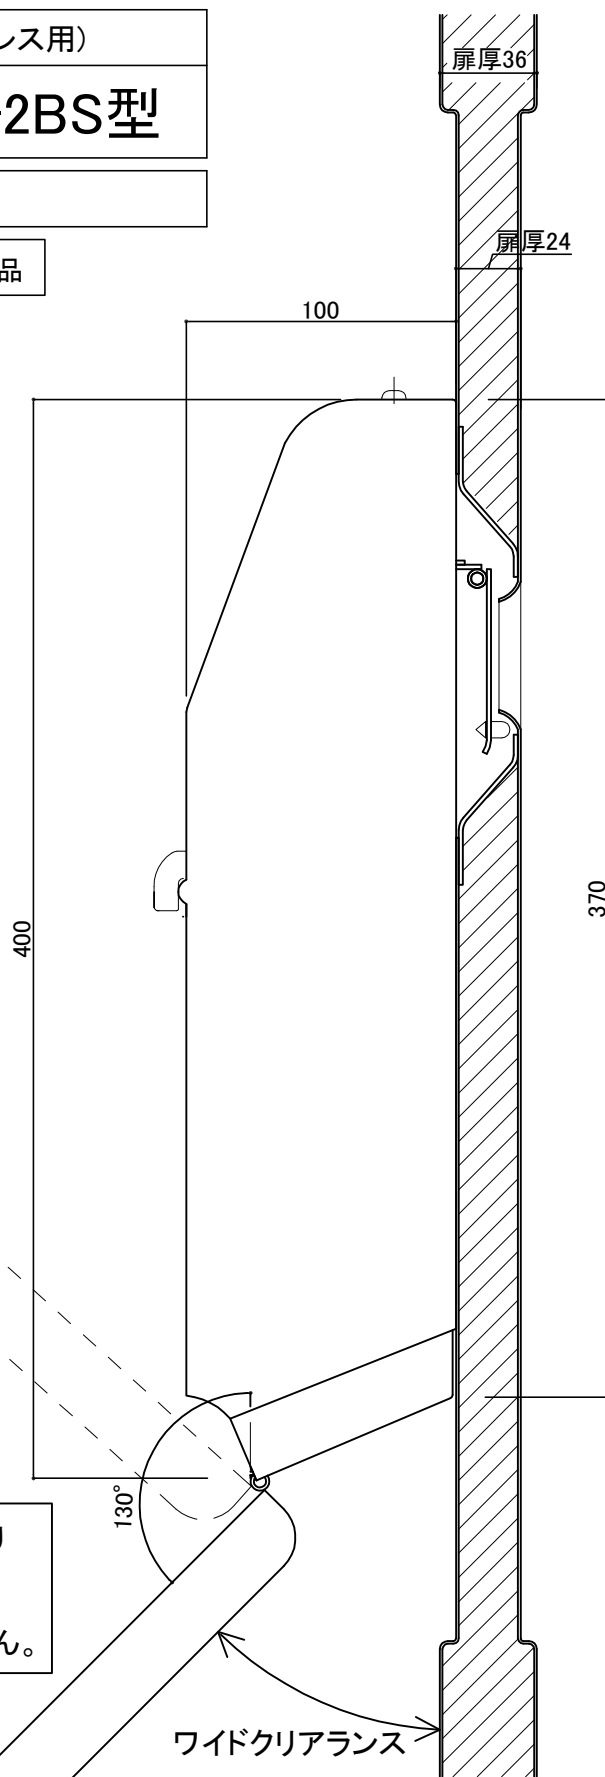


130° ストップ機能付により  
開放時に取り出し蓋が  
ドアに当ることはありません。


ワイドクリアランス

- ④ 17- 6- 5 上部ビス追記
- ③ 16- 8- 9 扉形状見直し
- ② 16- 4-12 外気防止シート追加

縦断面図

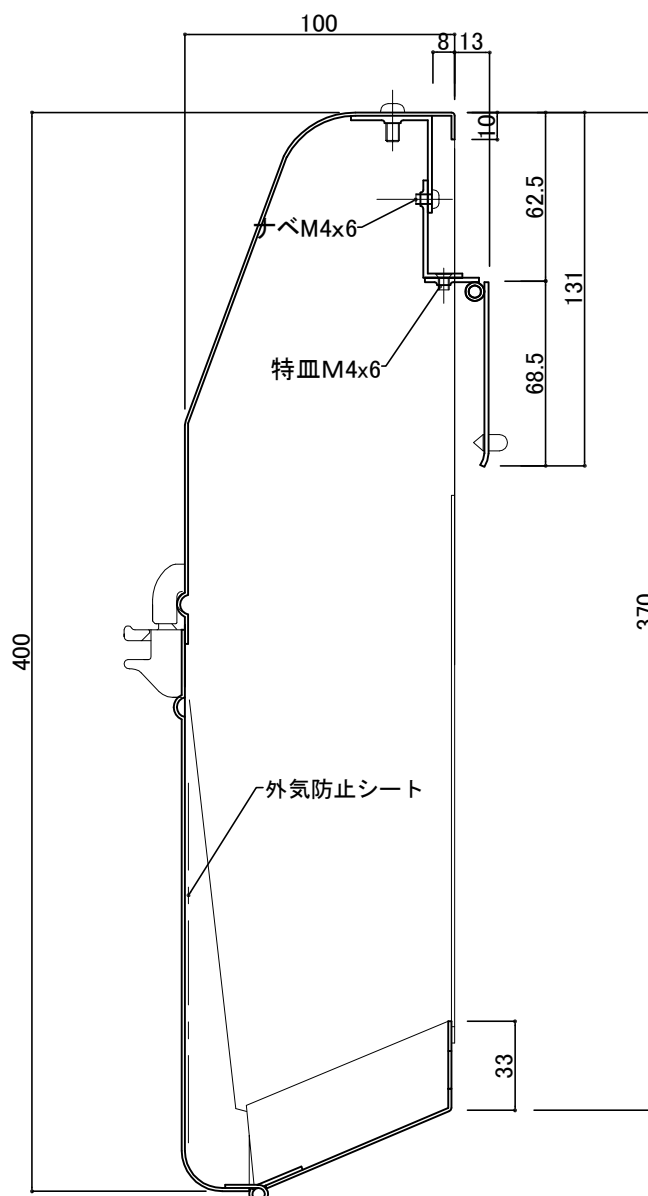

標準納まり図

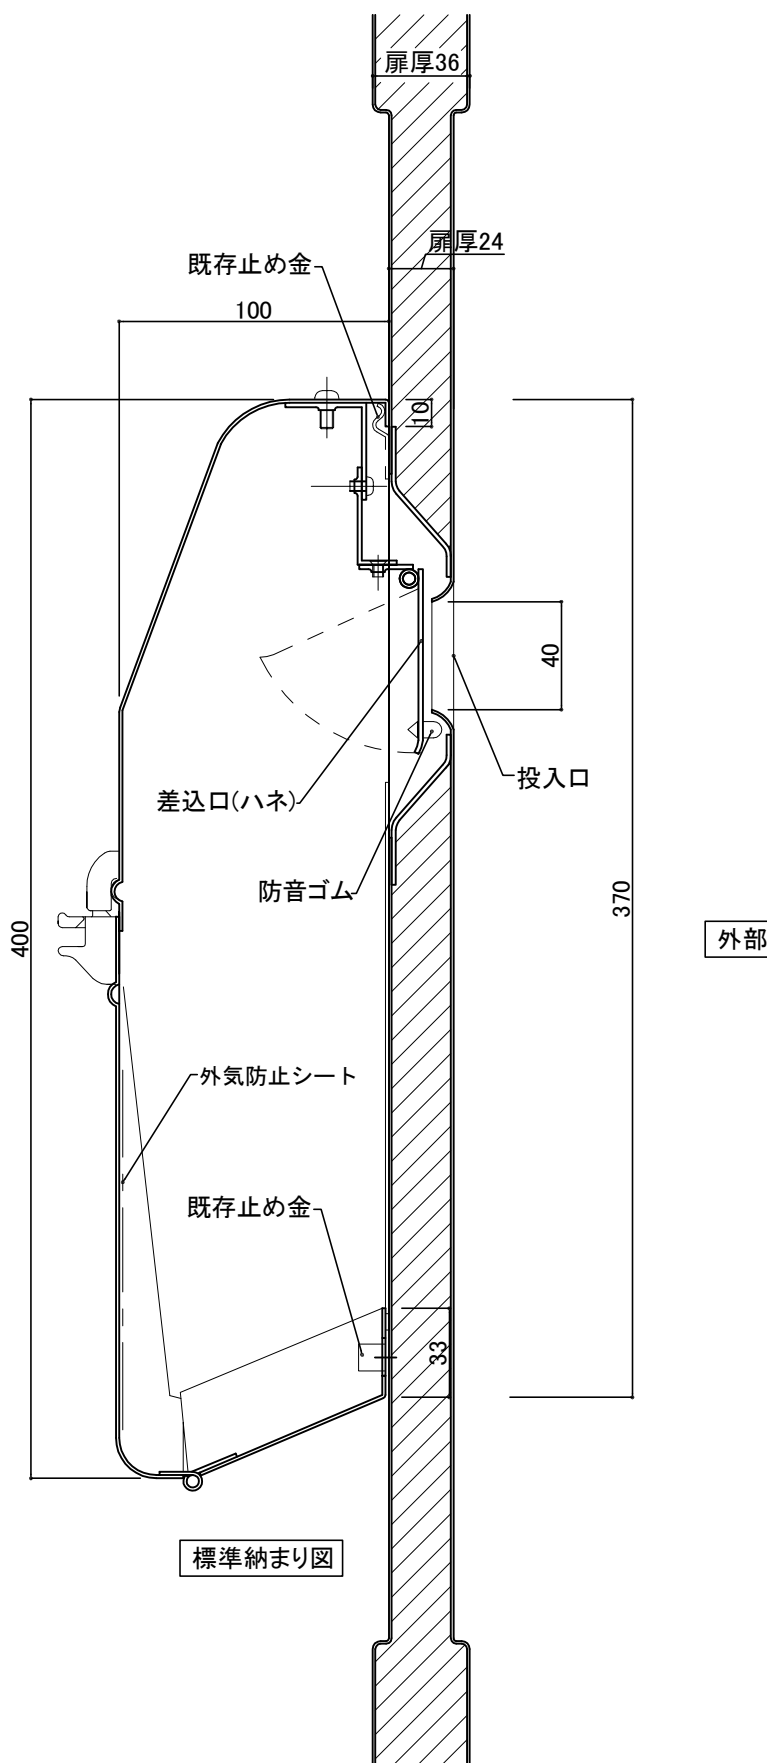

設計監理	工事名				設計監理	出力日
年月日	調査	設計	営業	縮尺	施工	殿 全枚数
施工	名称 郵便ポスト キンデックス KD-2BS型 詳細図2				殿 図番	
年月日					<i>Kindex</i>	

