


郵便受箱(片面プレスドア用)


キンデックスKD-1型

防錆塗装(グレー色)


外気防止(遮風)標準付属品

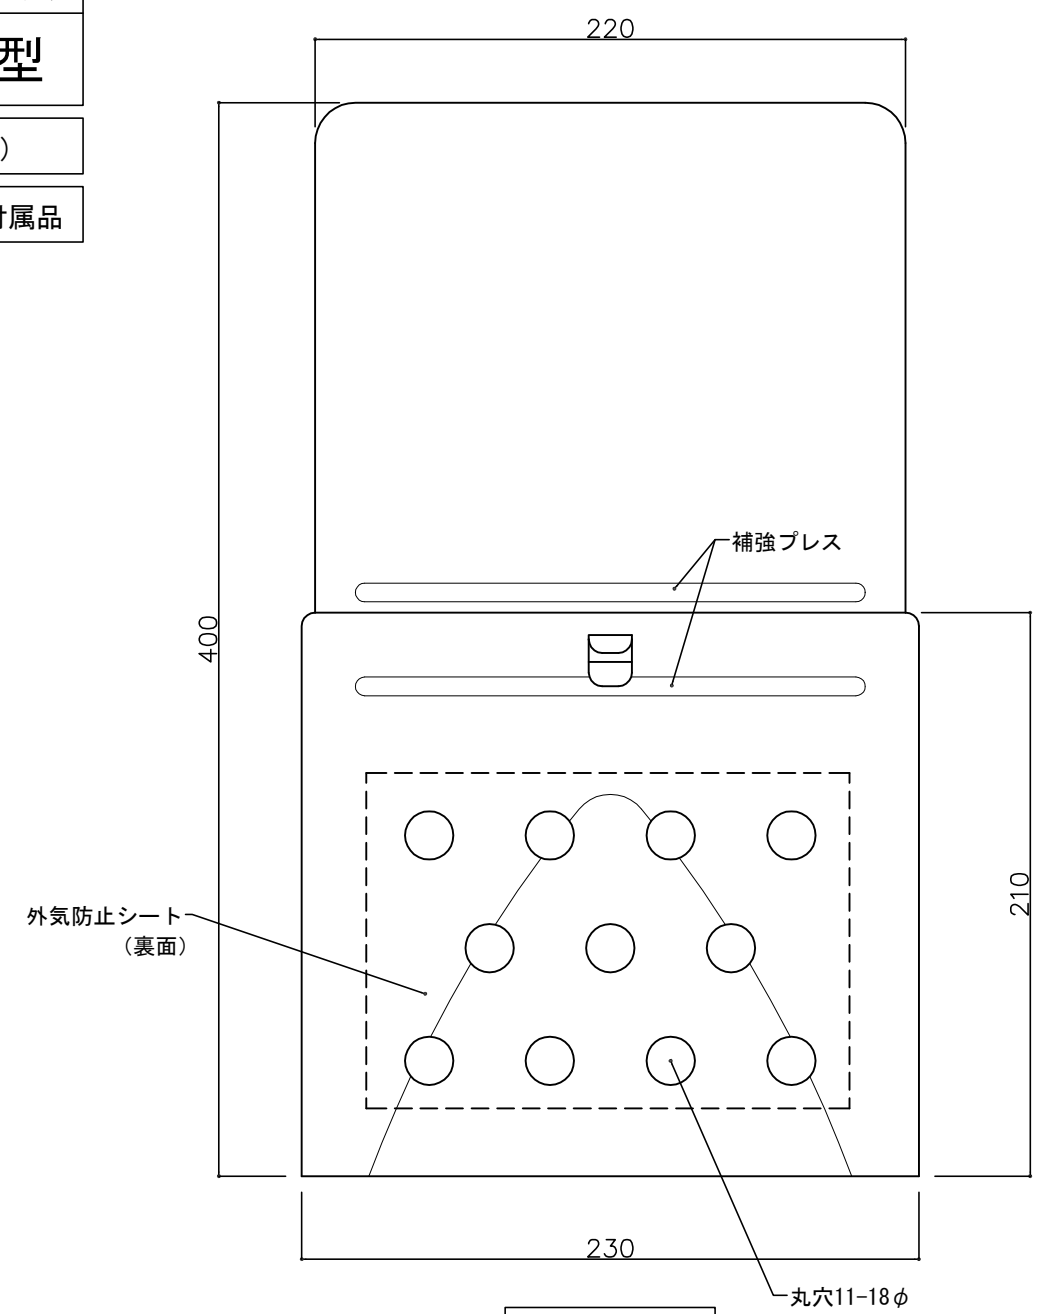

部屋内よりの視図

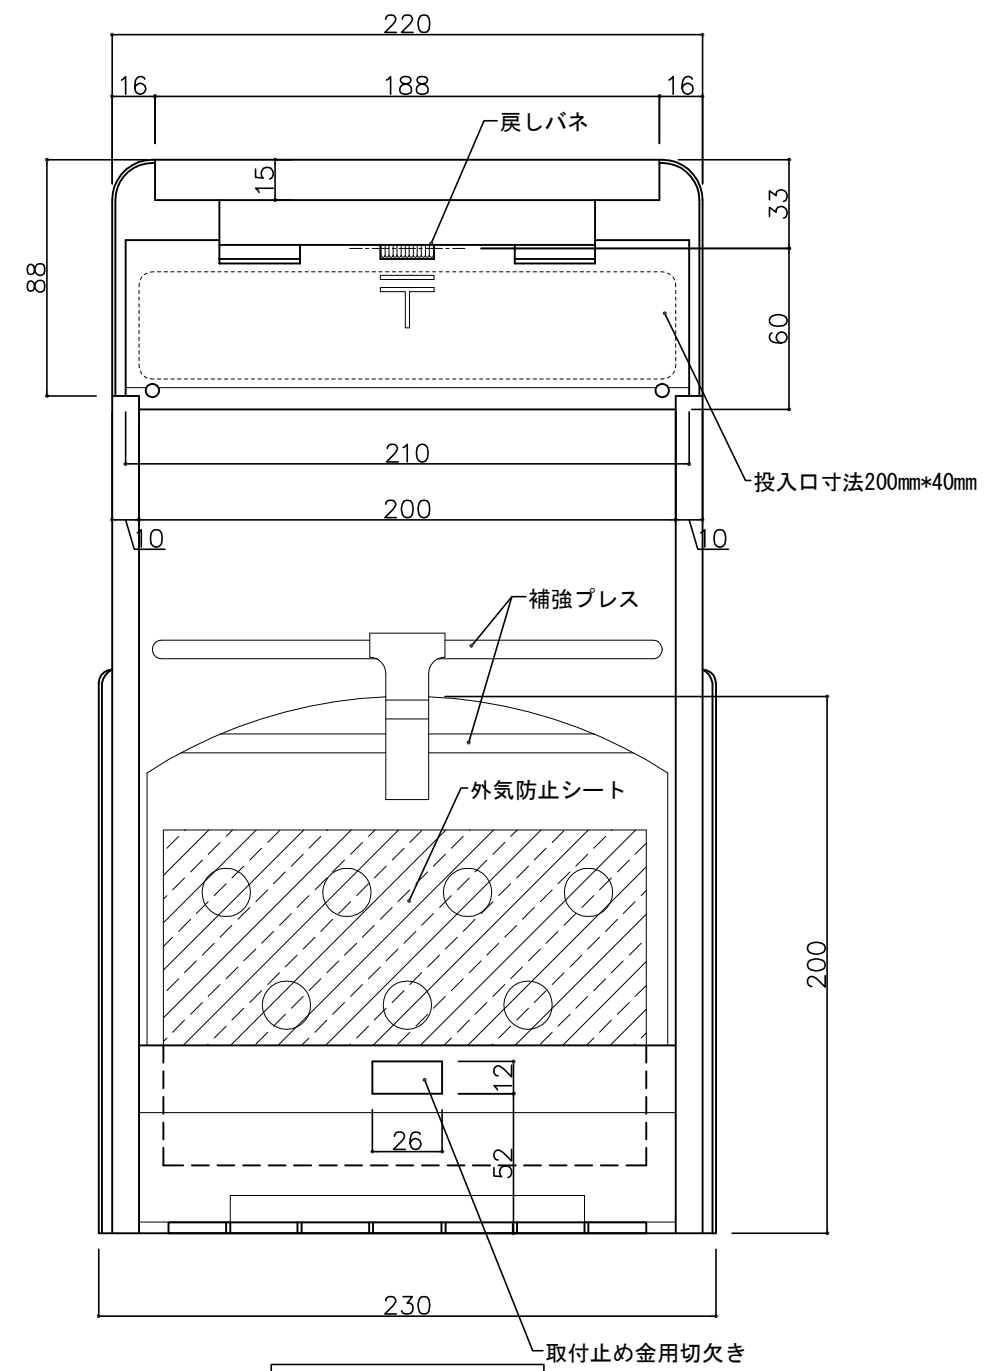


ドア側よりの視図(裏側)

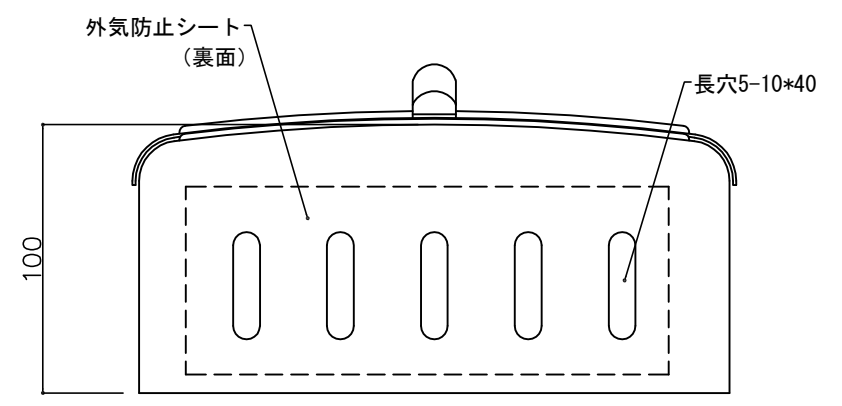

上面よりの視図

② 16-04-12 外気防止シート追加
① 15-11-20 型式名変更

設計監理	工事名				設計監理	出力日
年月日	調査	設計	営業	縮尺	殿	殿
施工	名称 郵便ポスト キンデックス KD-1型 詳細図1				施工	全枚数
年月日					Kindex	図番

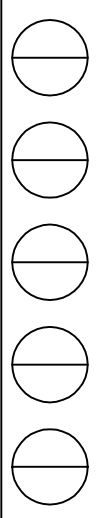


郵便受箱(片面プレスドア用)


キンデックス KD-1型

防錆塗装(グレー色)


外気防止(遮風)標準付属品

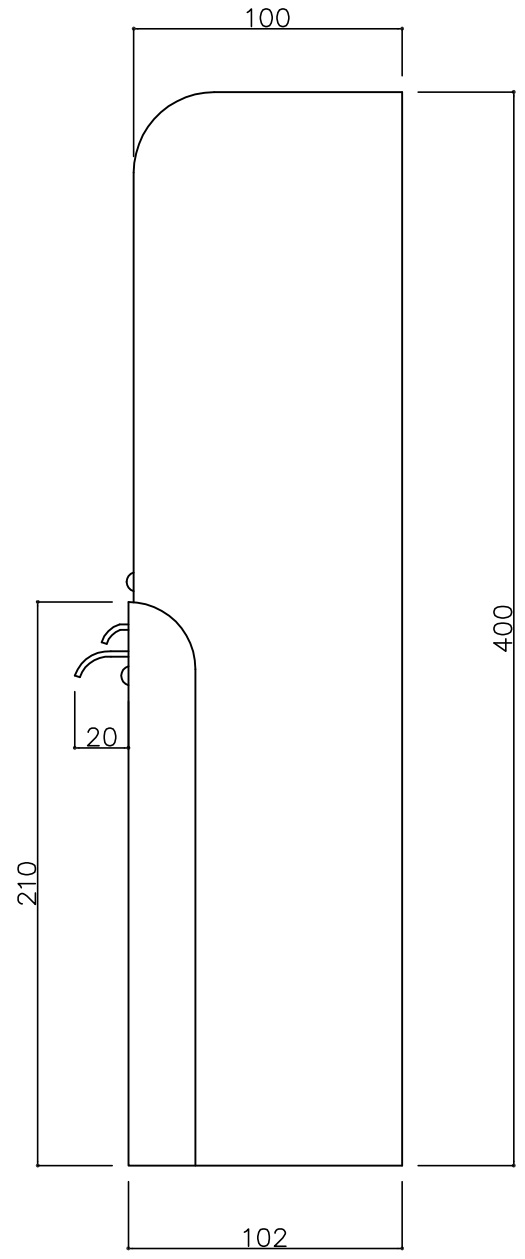

側面よりの視図

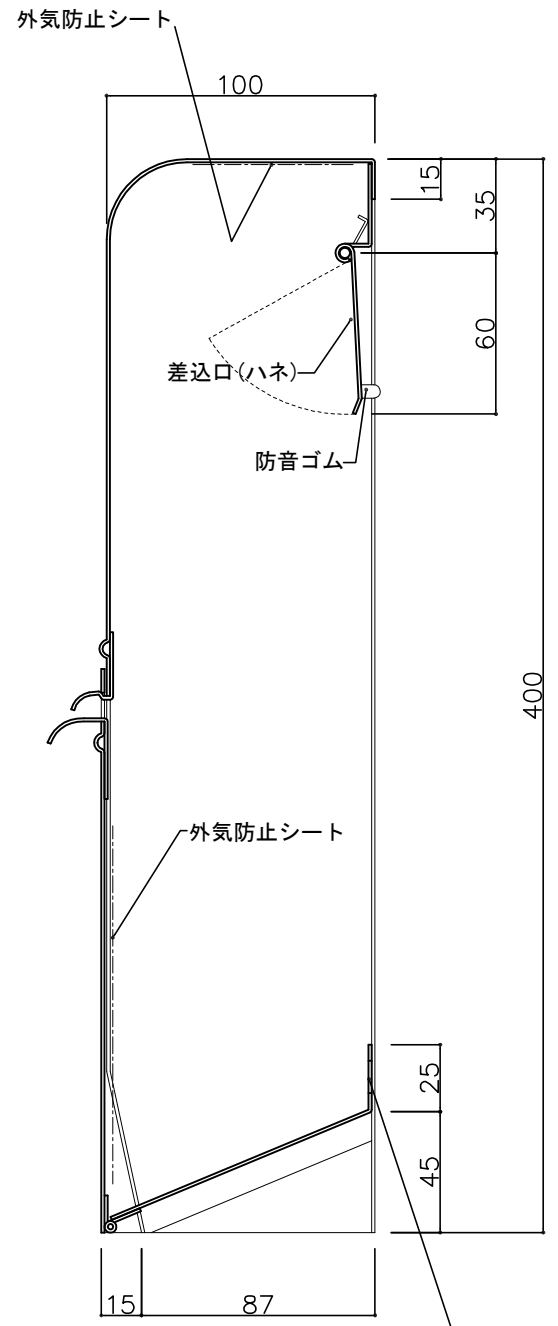

縦断面図

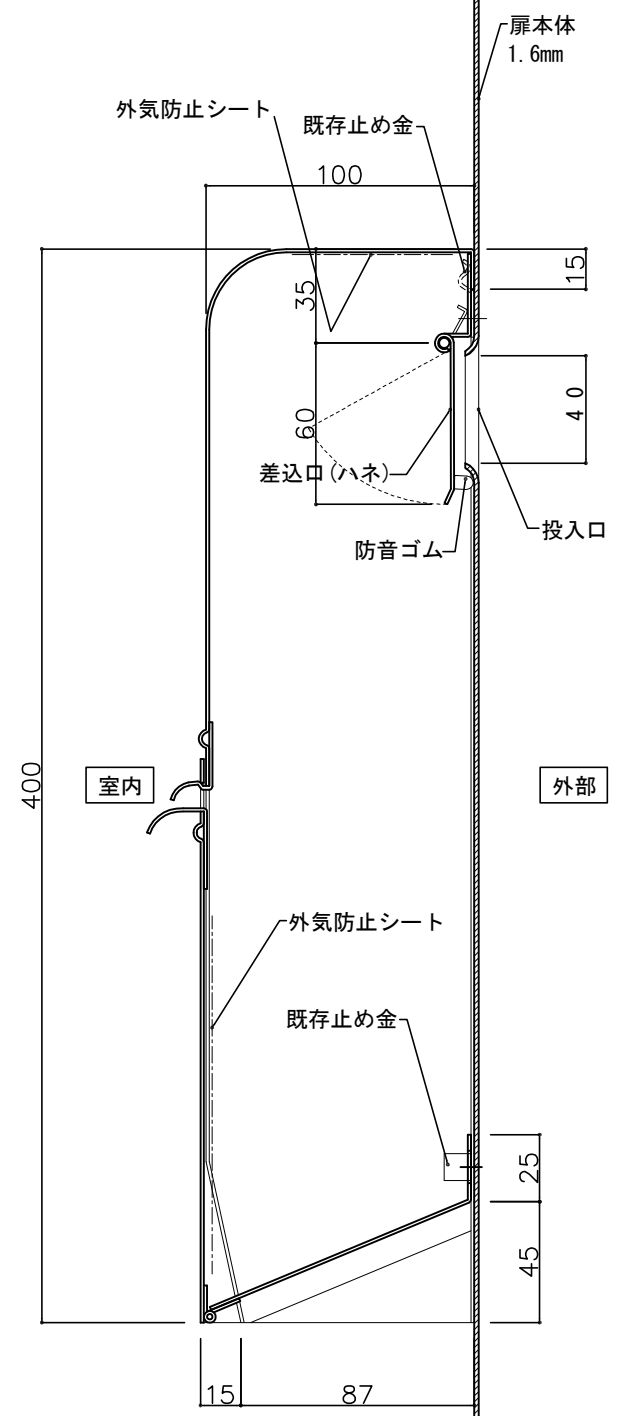

標準納まり図

② 16-04-12 外気防止シート追加
① 15-11-20 型式変更

設計監理	工事名				設計監理	出力日
年月日	調査	設計	営業	縮尺	殿	殿
施工	名称 郵便ポスト キンデックス KD-1型 詳細図2				施工	全枚数
年月日					Kindex	図番

