


郵便受箱(両面フラッシュドア用)


キデックス KD-1型 (ハネなし)

防錆塗装(グレー色)


外気防止(遮風)標準付属品

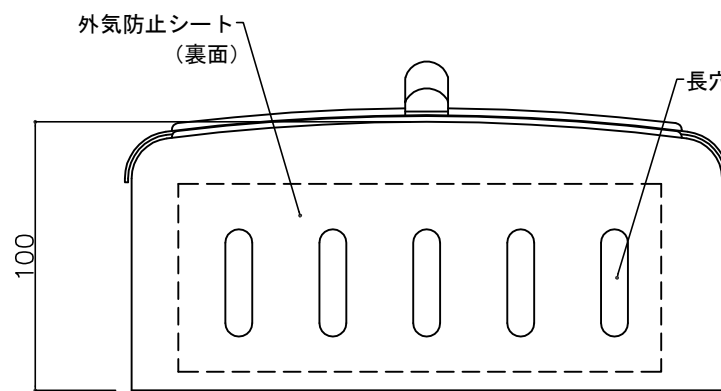

上面よりの視図

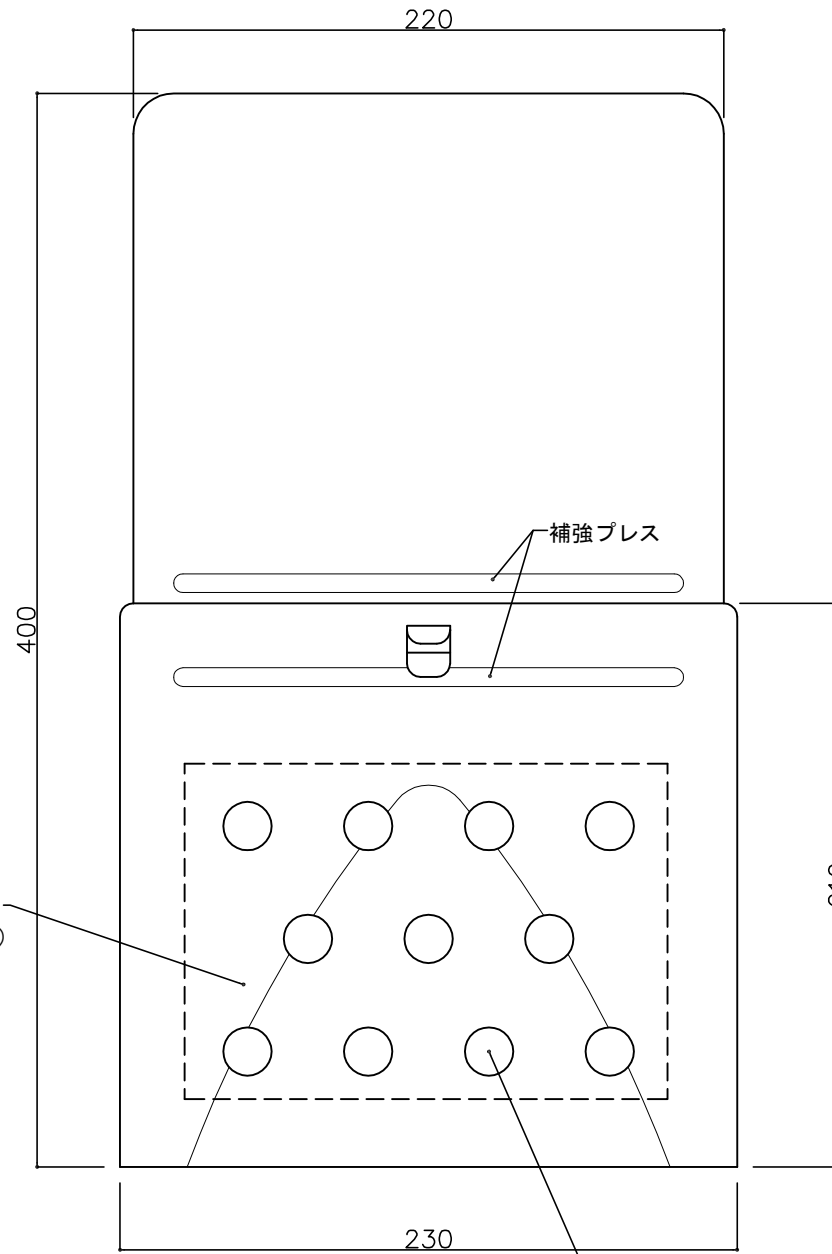


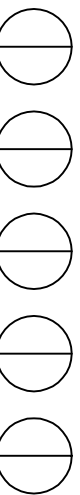
部屋内よりの視図

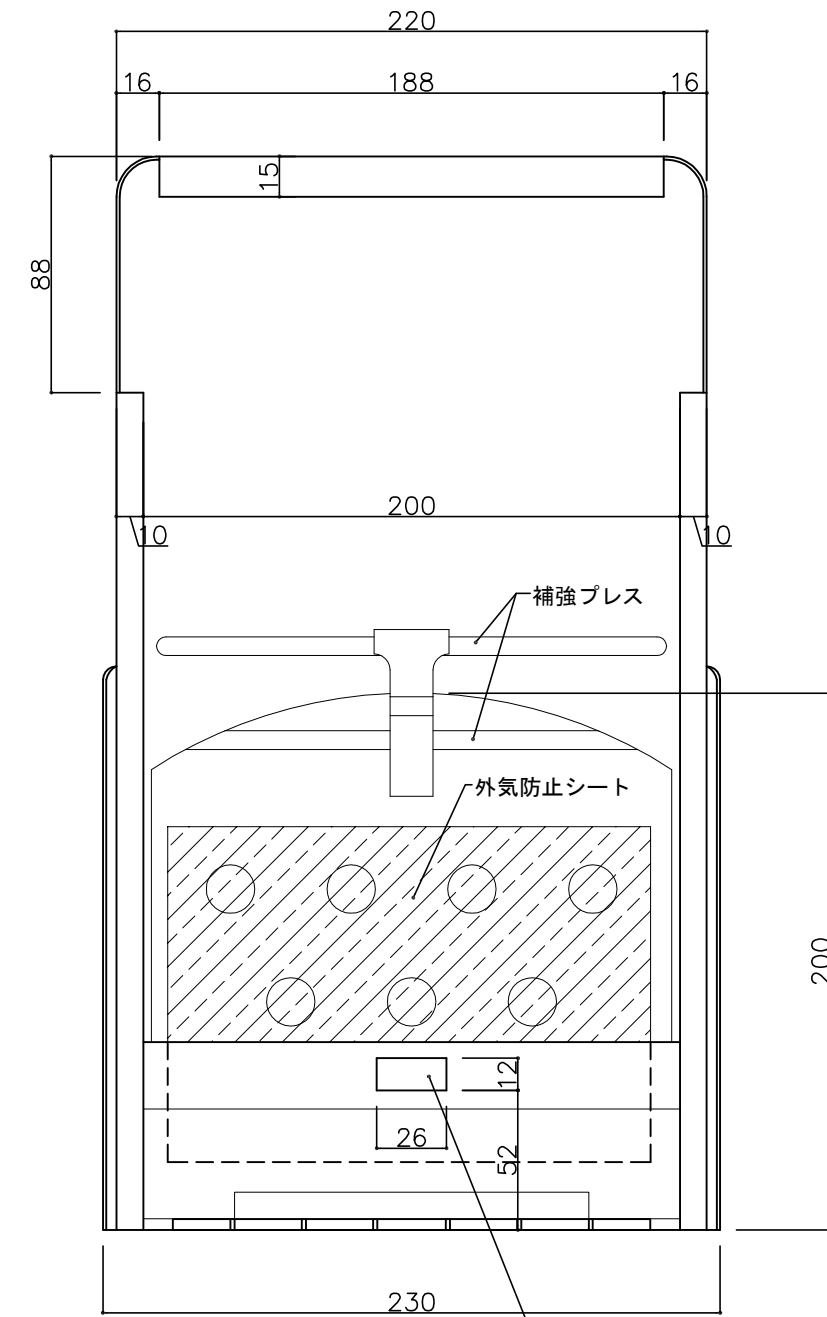

ドア側よりの視図(裏側)

② 16-04-12 外気防止シート追加
 ① 15-11-20 型式変更

設計監理	工事名				設計監理	出力日
年月日	調査	設計	営業	縮尺	施工	殿 全枚数
施工	1/2					殿 図番
年月日	名称 郵便ホスト キデックスKD-1型(ハネ無) 詳細図1					




郵便受箱(両面フラッシュドア用)


キンデックス KD-1型 (ハネなし)

防錆塗装(グレー色)

外気防止(遮風)標準付属品

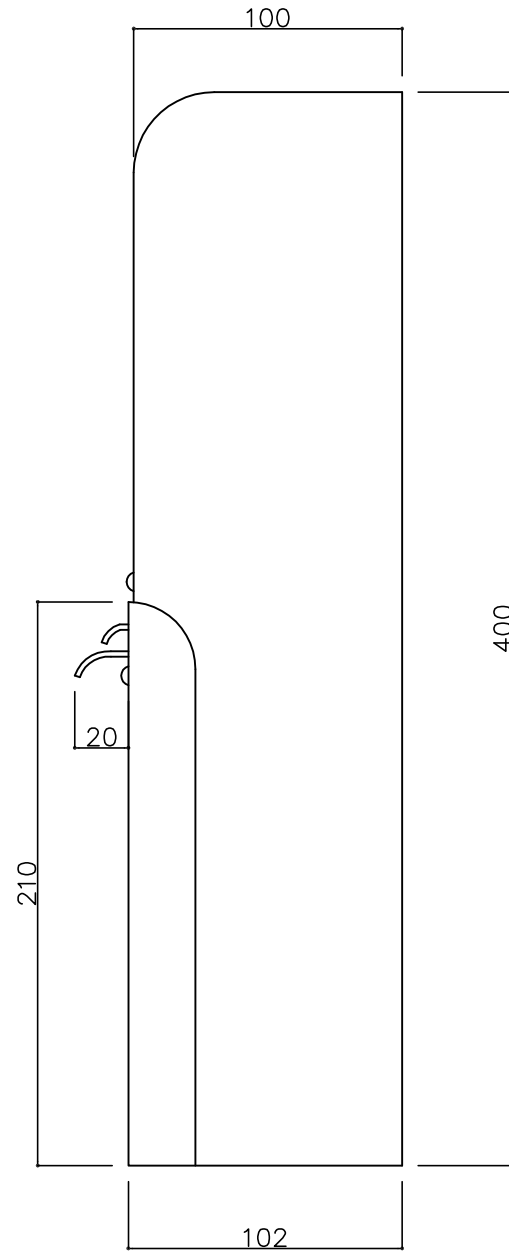

側面よりの視図

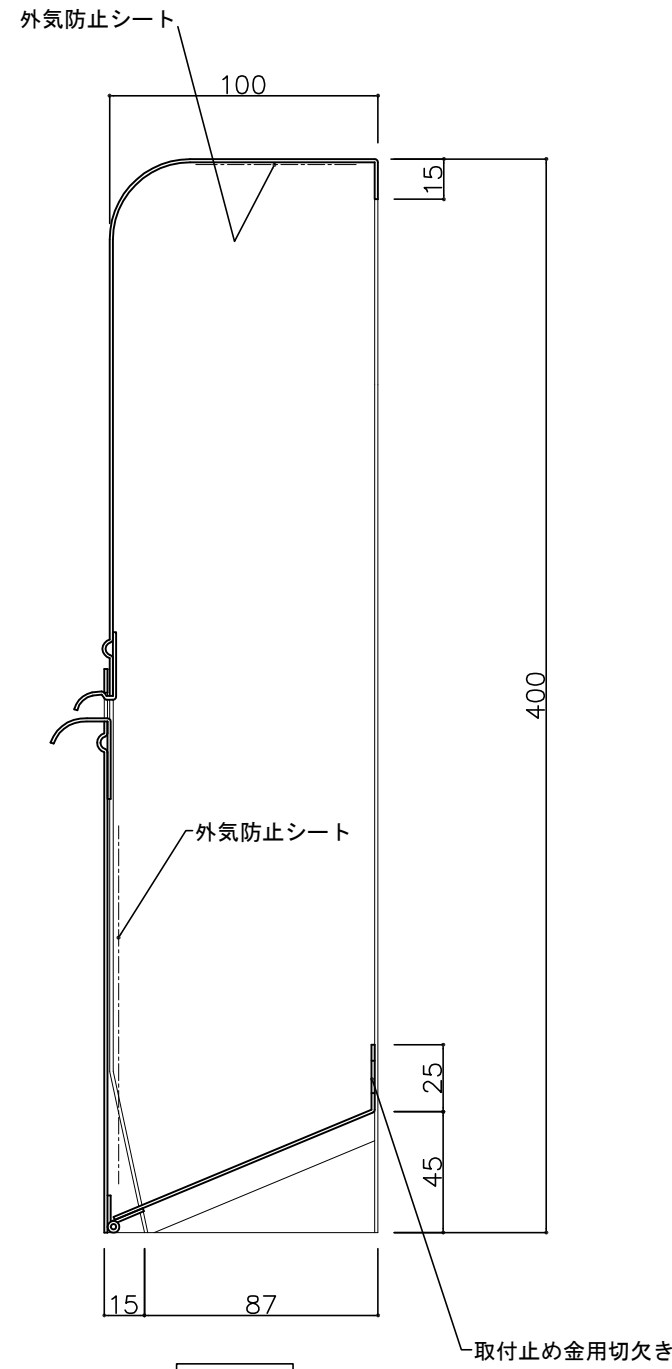

縦断面図

② 16-04-12 外気防止シート追加
① 15-11-20 型式変更

設計監理 年月日	工事名				設計監理 殿	出力日
	調査	設計	営業	縮尺 1/2		施工 殿
施工 年月日	名称 郵便ホ ^ス トキンデックスKD-1型 (ハネ無) 詳細図2				Kindex	図番

