




郵便受箱(両面フラッシュ用)  
**キンデックス KD-1BG型**  
 クリーム色  
 外気防止(遮風)標準付属品

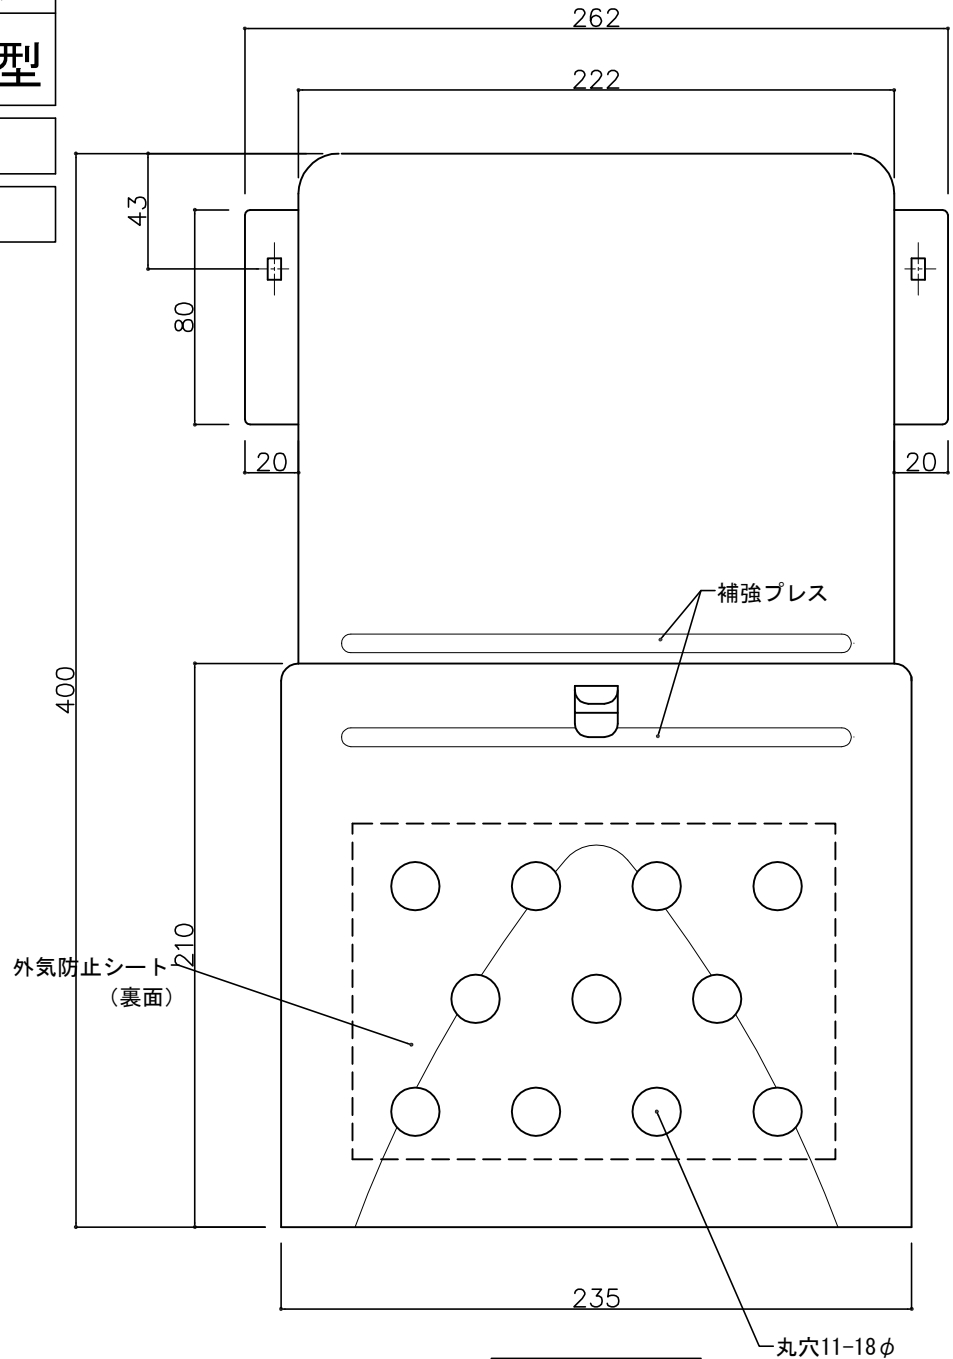

部屋内よりの視図

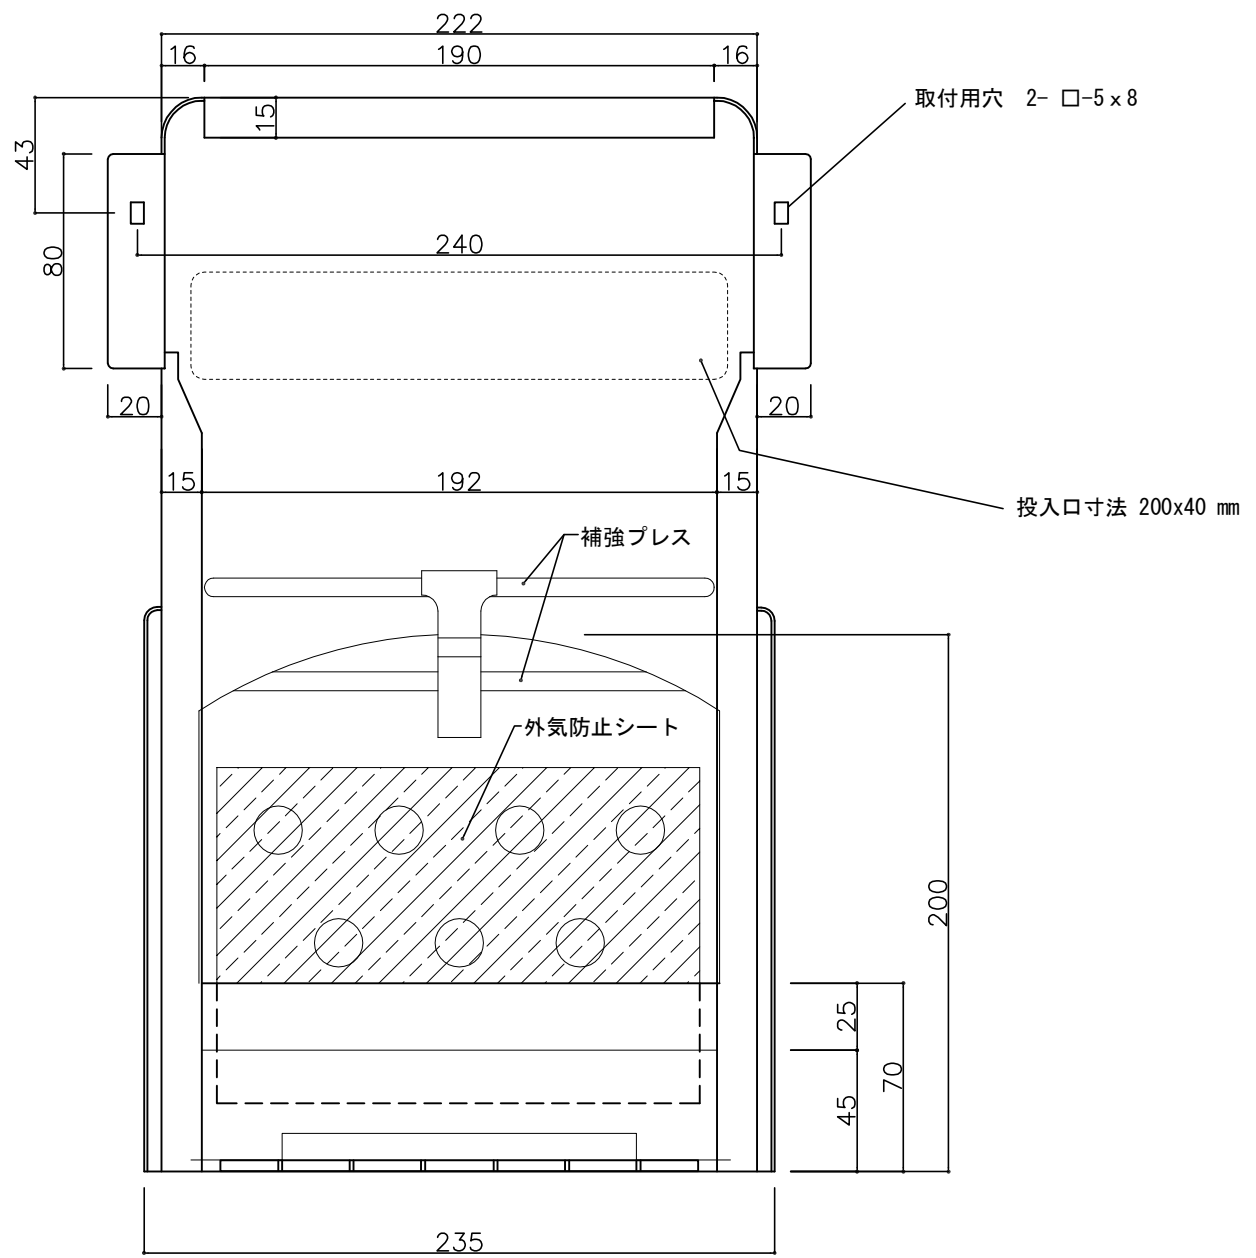


ドア側よりの視図(裏側)

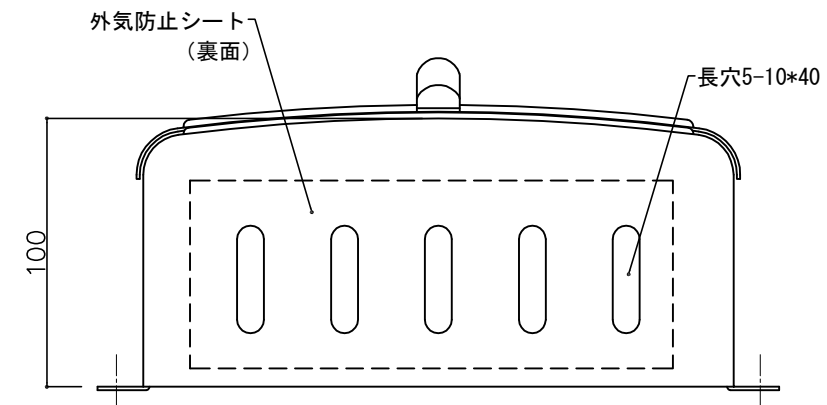


上面よりの視図

② 16-04-12 外気防止シート追加  
 ① 15-12-22 初版発行


設計監理 年月日	工事名				設計監理 殿	出力日
	調査	設計	営業	縮尺 1/2		施工 殿
施工 年月日	名称 郵便ポストキンデックス KD-1BG型 詳細図1					図番

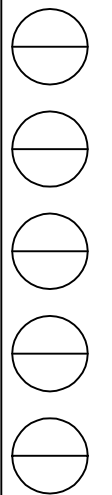


郵便受箱(両面フラッシュ用)  
**キンデックス KD-1BG型**  
 クリーム色  
 外気防止(遮風)標準付属品

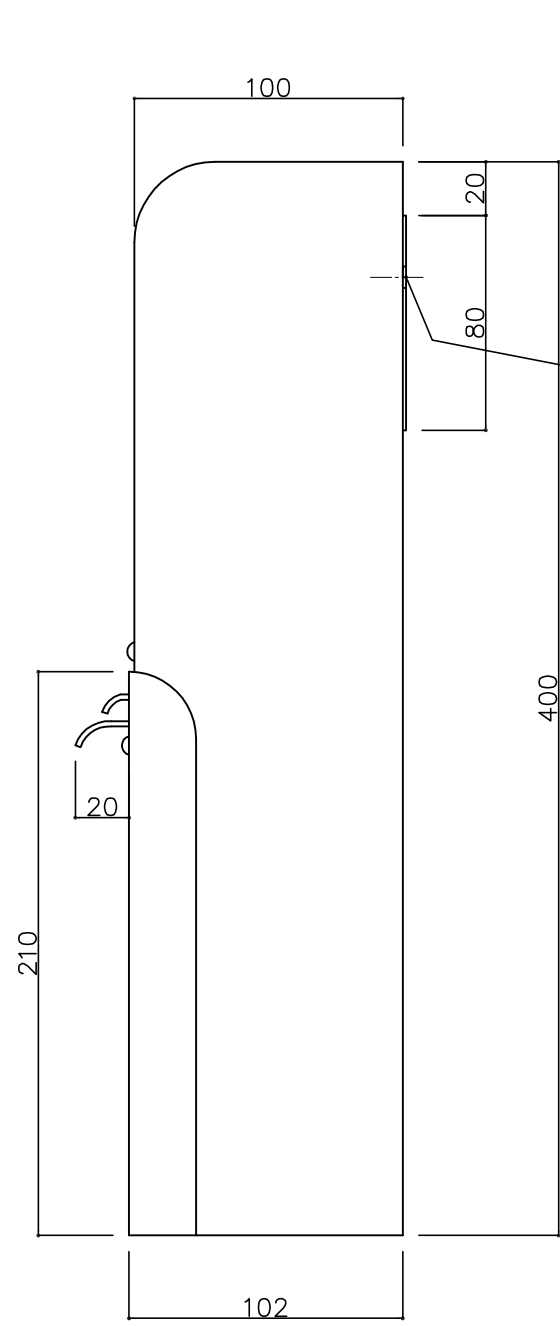

側面よりの視図

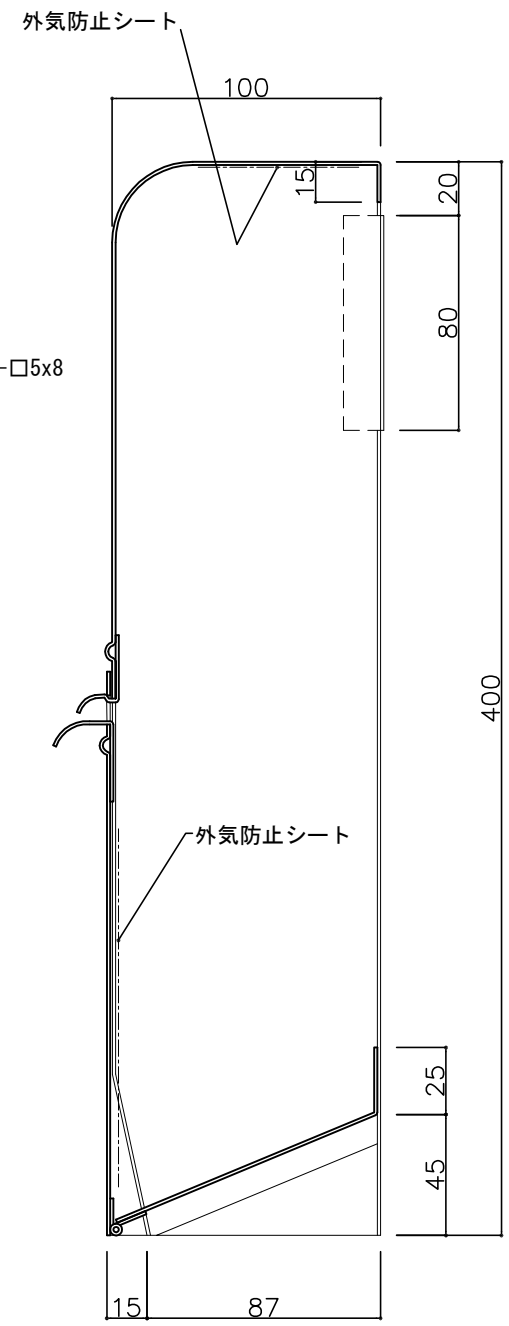

縦断面図

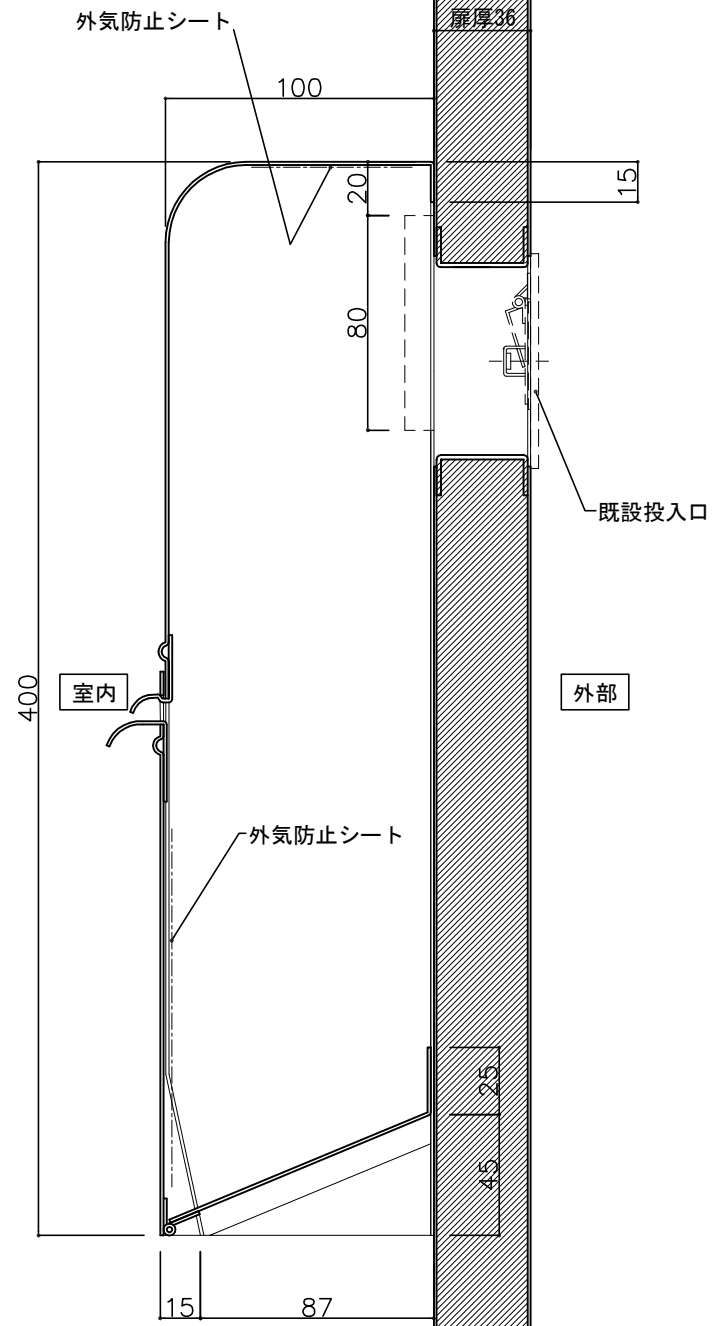

標準納まり図

② 16-04-12 外気防止シート追加  
 ① 15-12-22 初版発行

設計監理	工事名				設計監理	出力日
年月日	調査	設計	営業	縮尺	施工	殿 全枚数
施工	名称 郵便ポストキンデックス KD-1BG型 詳細図2					殿 図番
年月日						

