


郵便受箱(片面プレスドア用)



外気防止(遮風)標準付属品

キンデックス KD-2YS型

(アイボリーホワイト色)

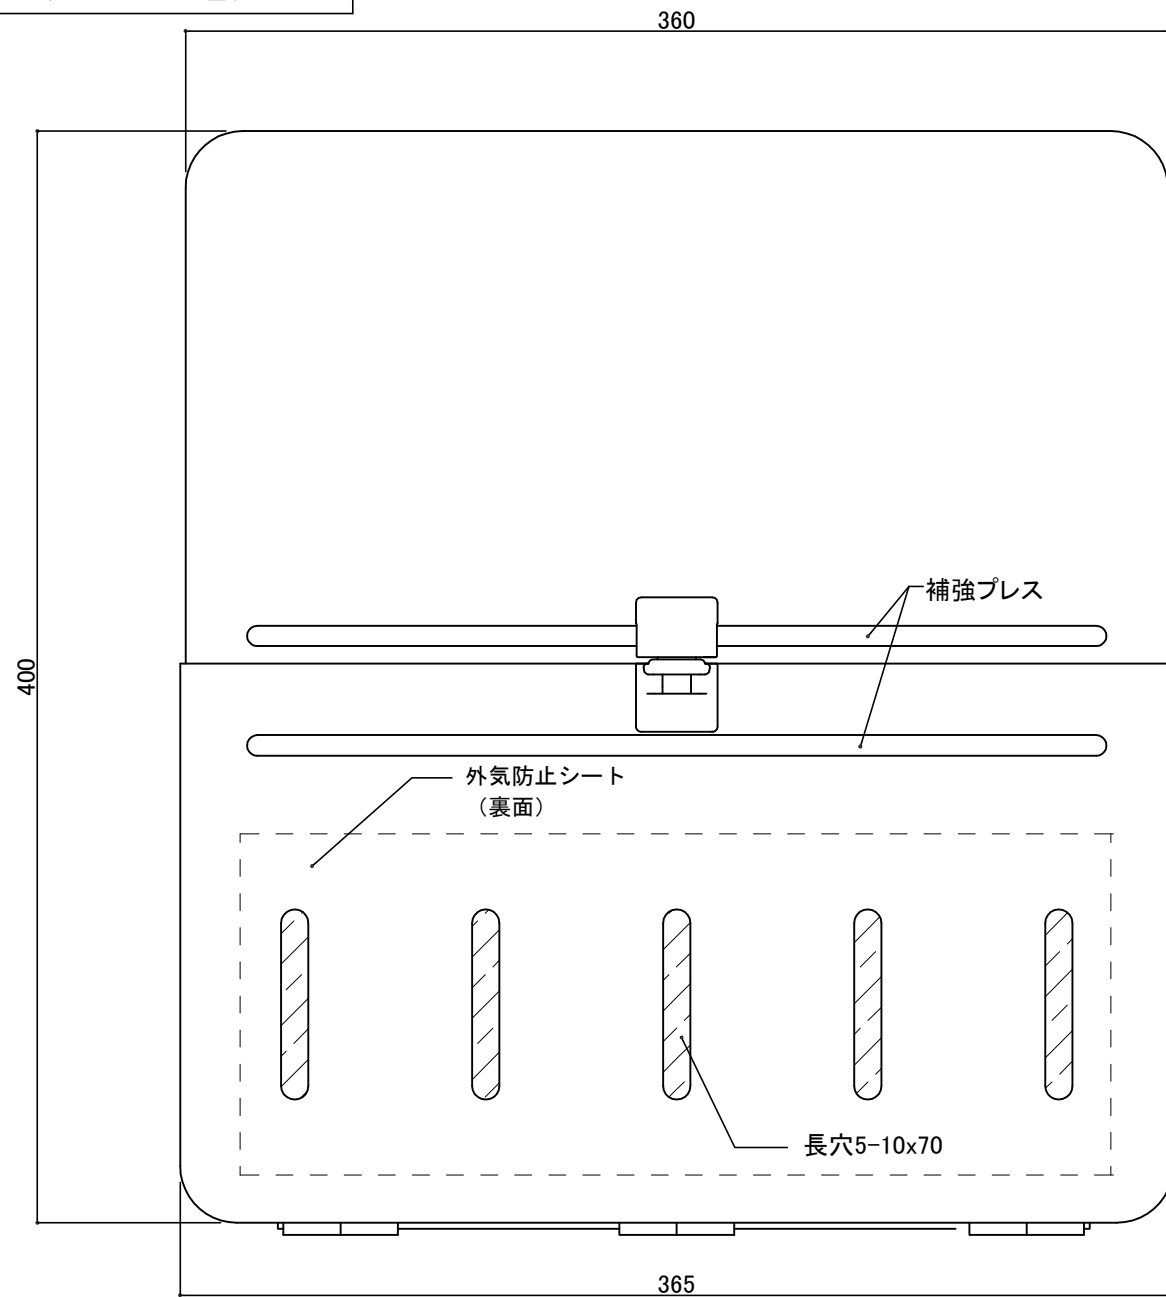

部屋内よりの視図

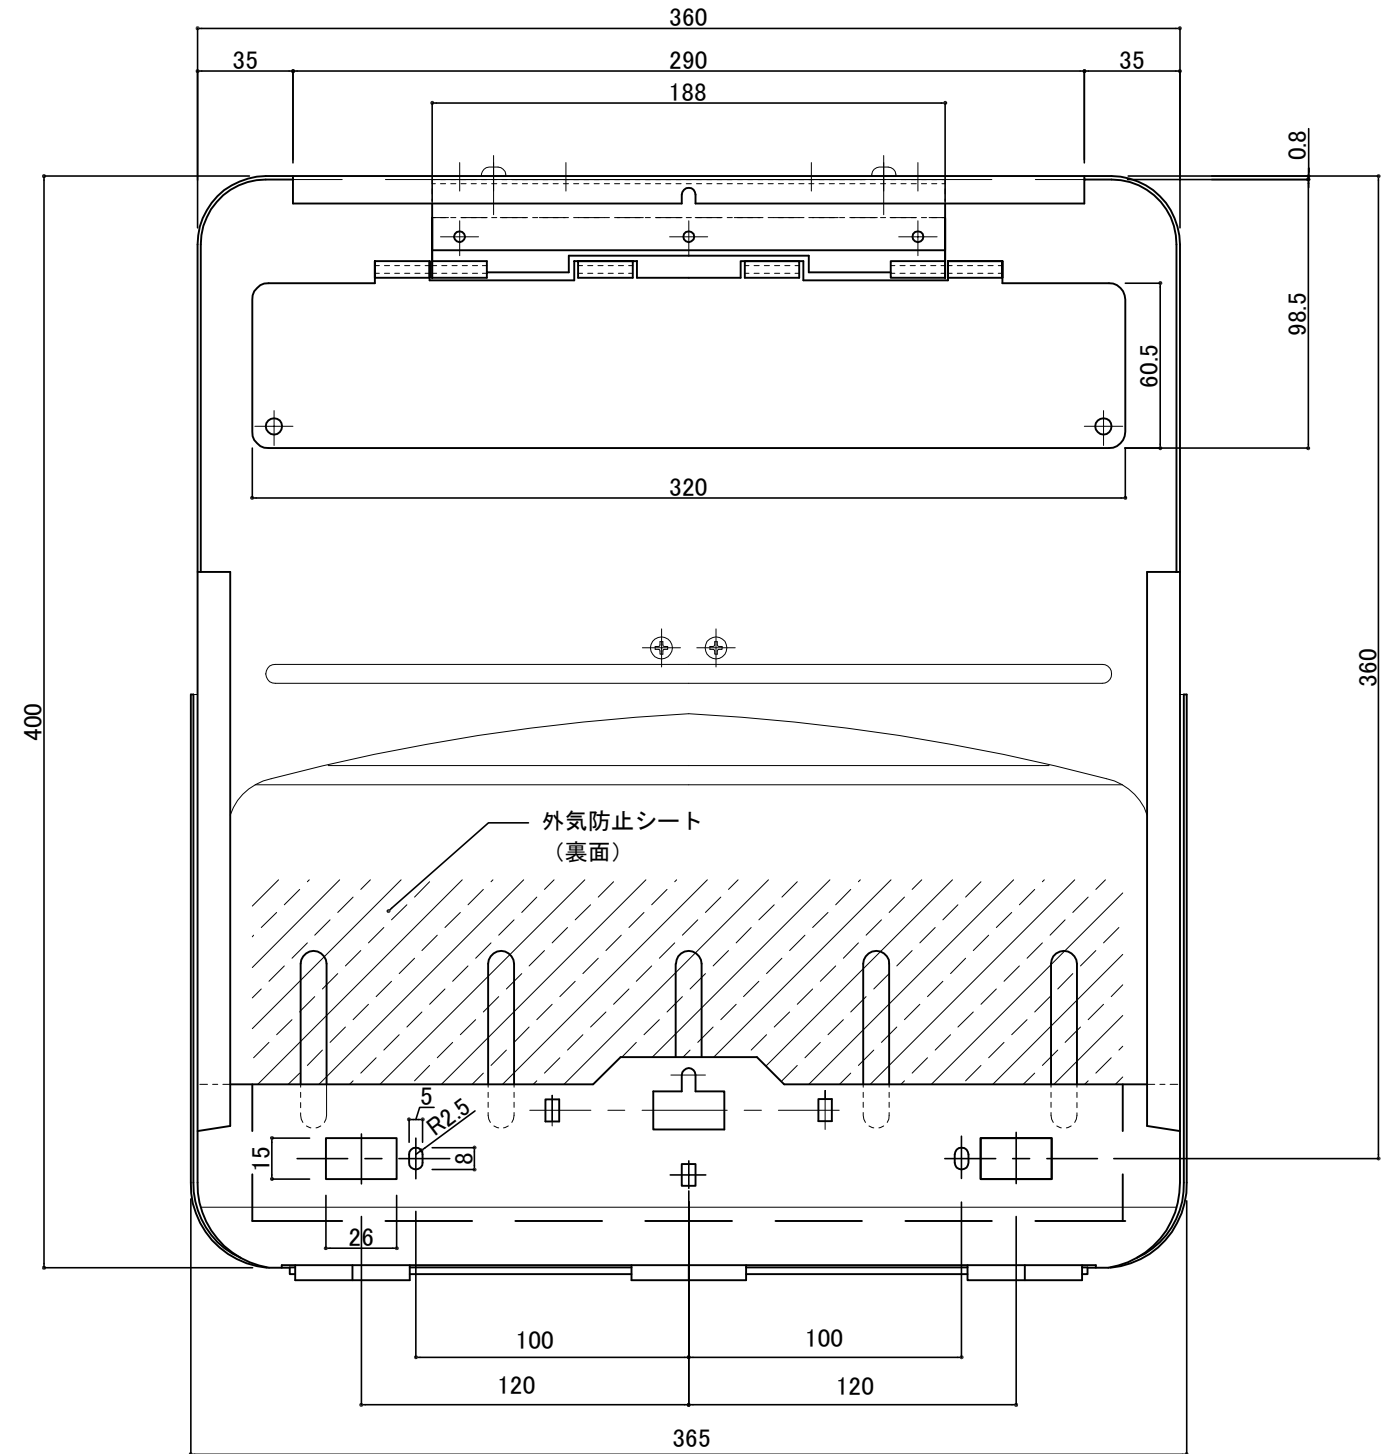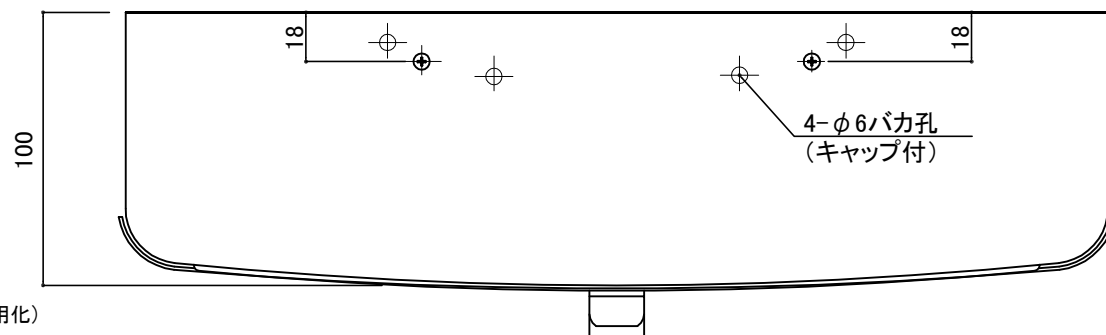

ドア側よりの視図(裏側)

③ 17- 2-20 箱見直し(共用化)
 ② 15-11-20 型式変更

設計監理	工事名				設計監理	出力日
年月日	調査	設計	営業	縮尺	施工	殿 全枚数
施工	名称 郵便ポスト キンデックスKD-2YS型 詳細図1				縮尺	殿 図番
年月日					1/2	
					<i>Kindex</i>	



郵便受箱(片面プレスドア用)


キンデックス KD-2YS型

(アイボリーホワイト色)

外気防止(遮風)標準付属品

扉本体
1.6mm


縦断面図

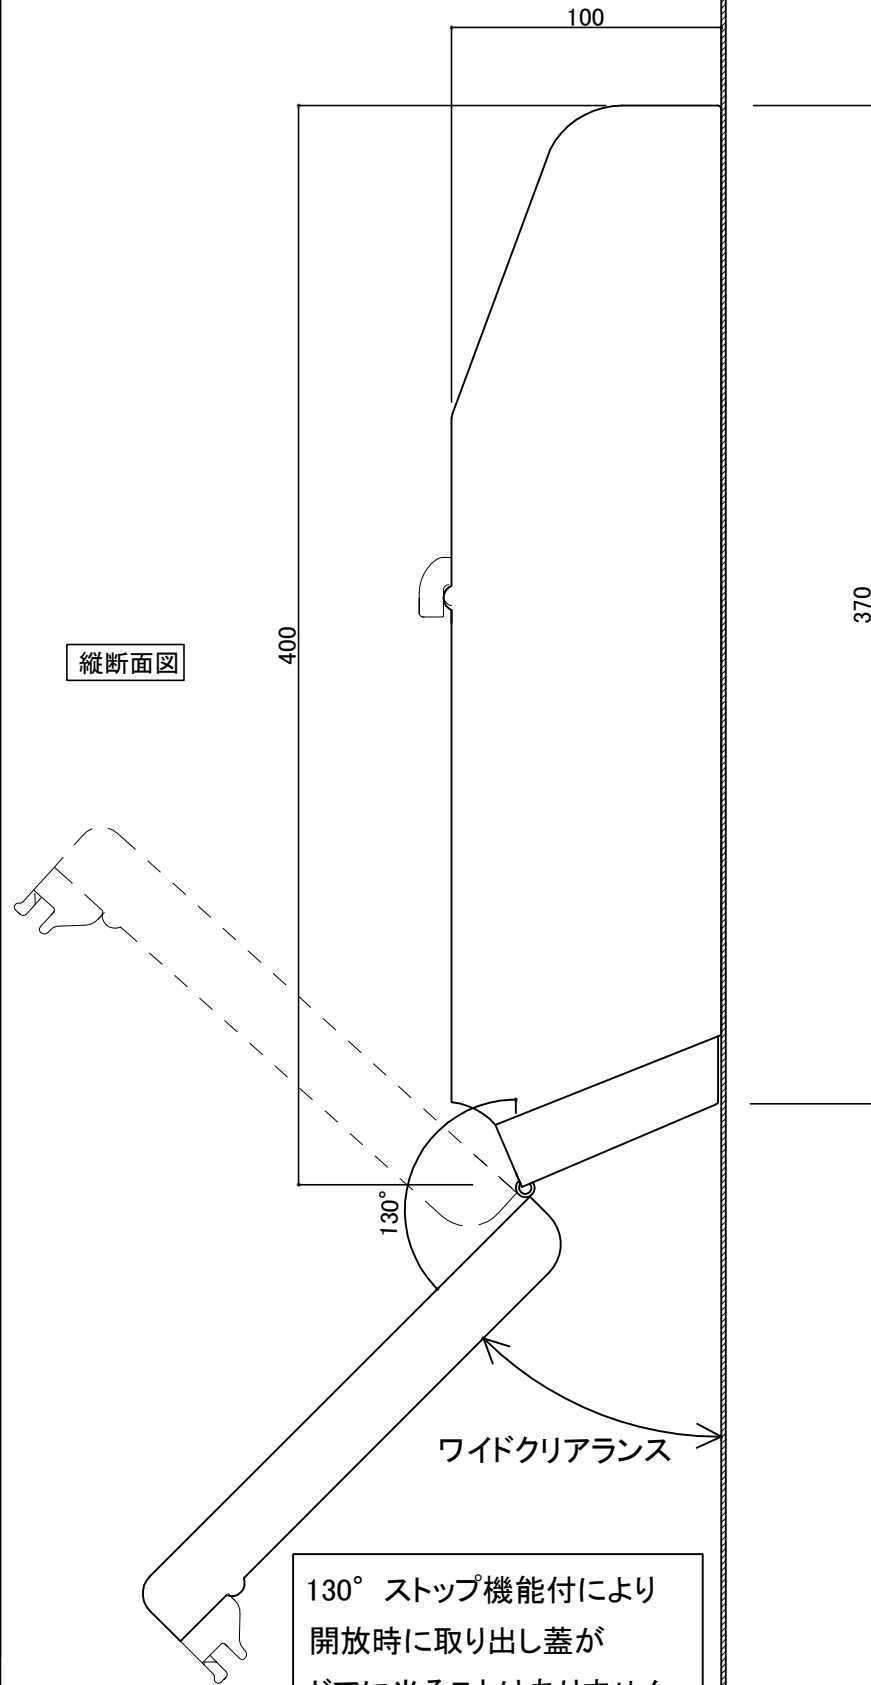


130° ストップ機能付により
開放時に取り出し蓋が
ドアに当ることはありません。

- ③ 17- 2-15 箱見直し(共用化)
- ② 15-11-20 型式変更
- ③ 16- 4-12 外気防止シート追加

縦断面図

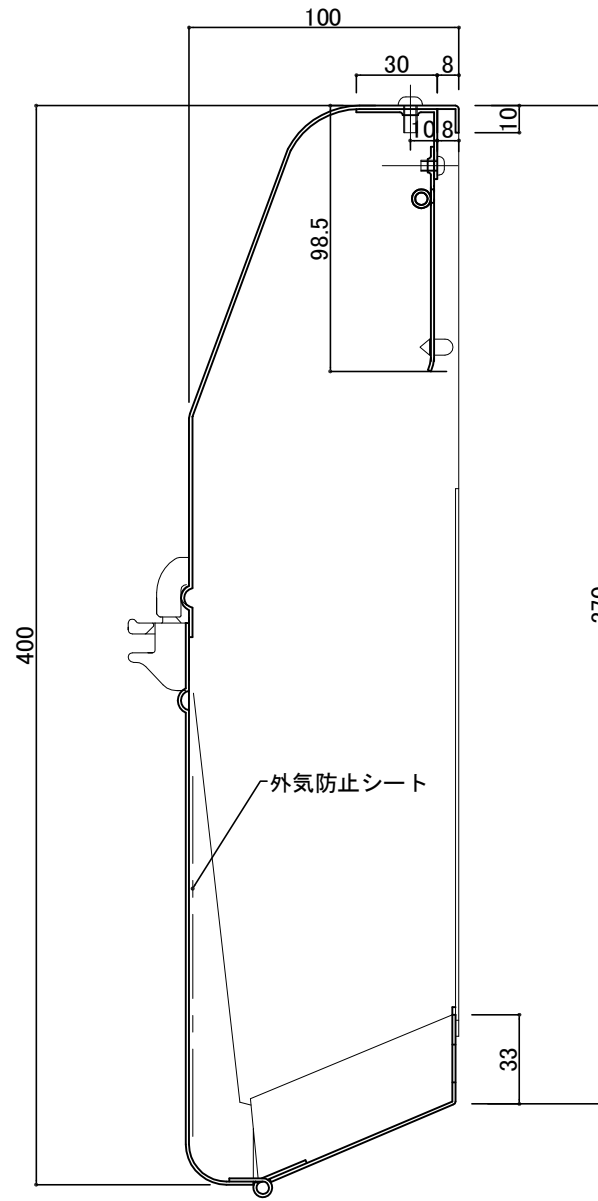

標準納まり図

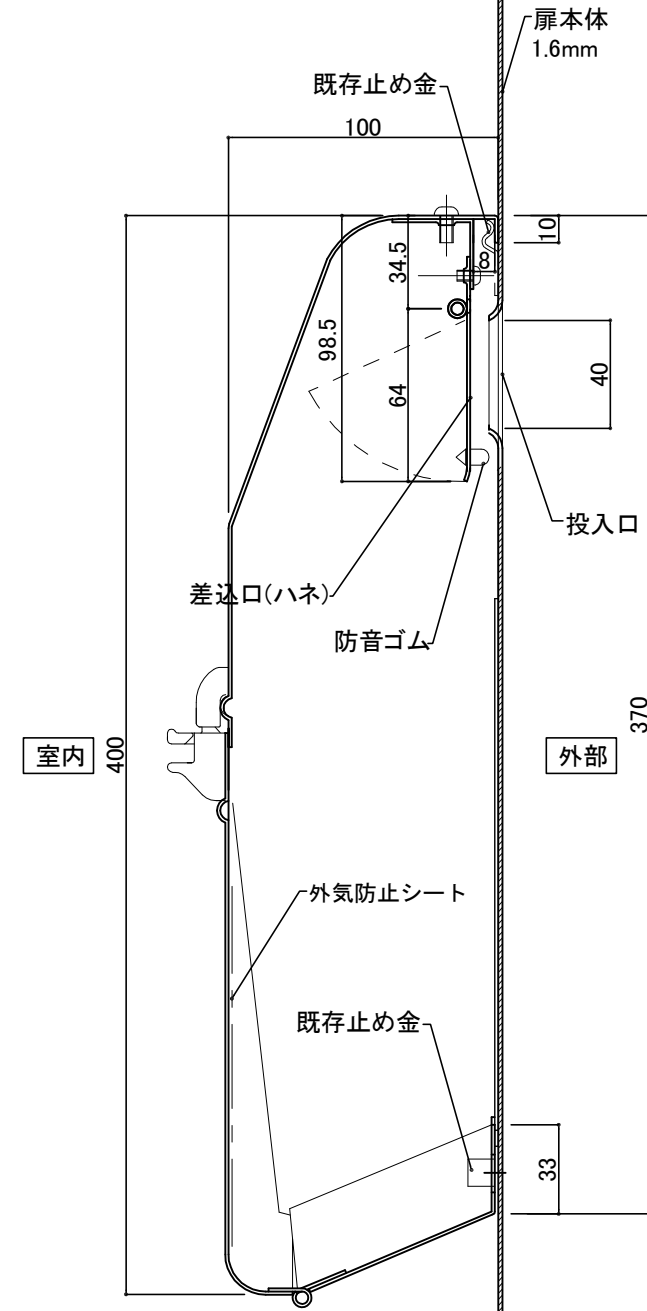

設計監理	工事名				設計監理	出力日
年月日	調査	設計	営業	縮尺	施工	殿 全枚数
施工	名称 郵便ポスト キンデックスKD-2YS型 詳細図2				殿	図番
年月日					<i>Kindex</i>	

