


郵便受箱(フラッシュドア用)


外気防止(遮風)標準付属品

# キンデックス KD-2C改S型


(アイボリーホワイト色)

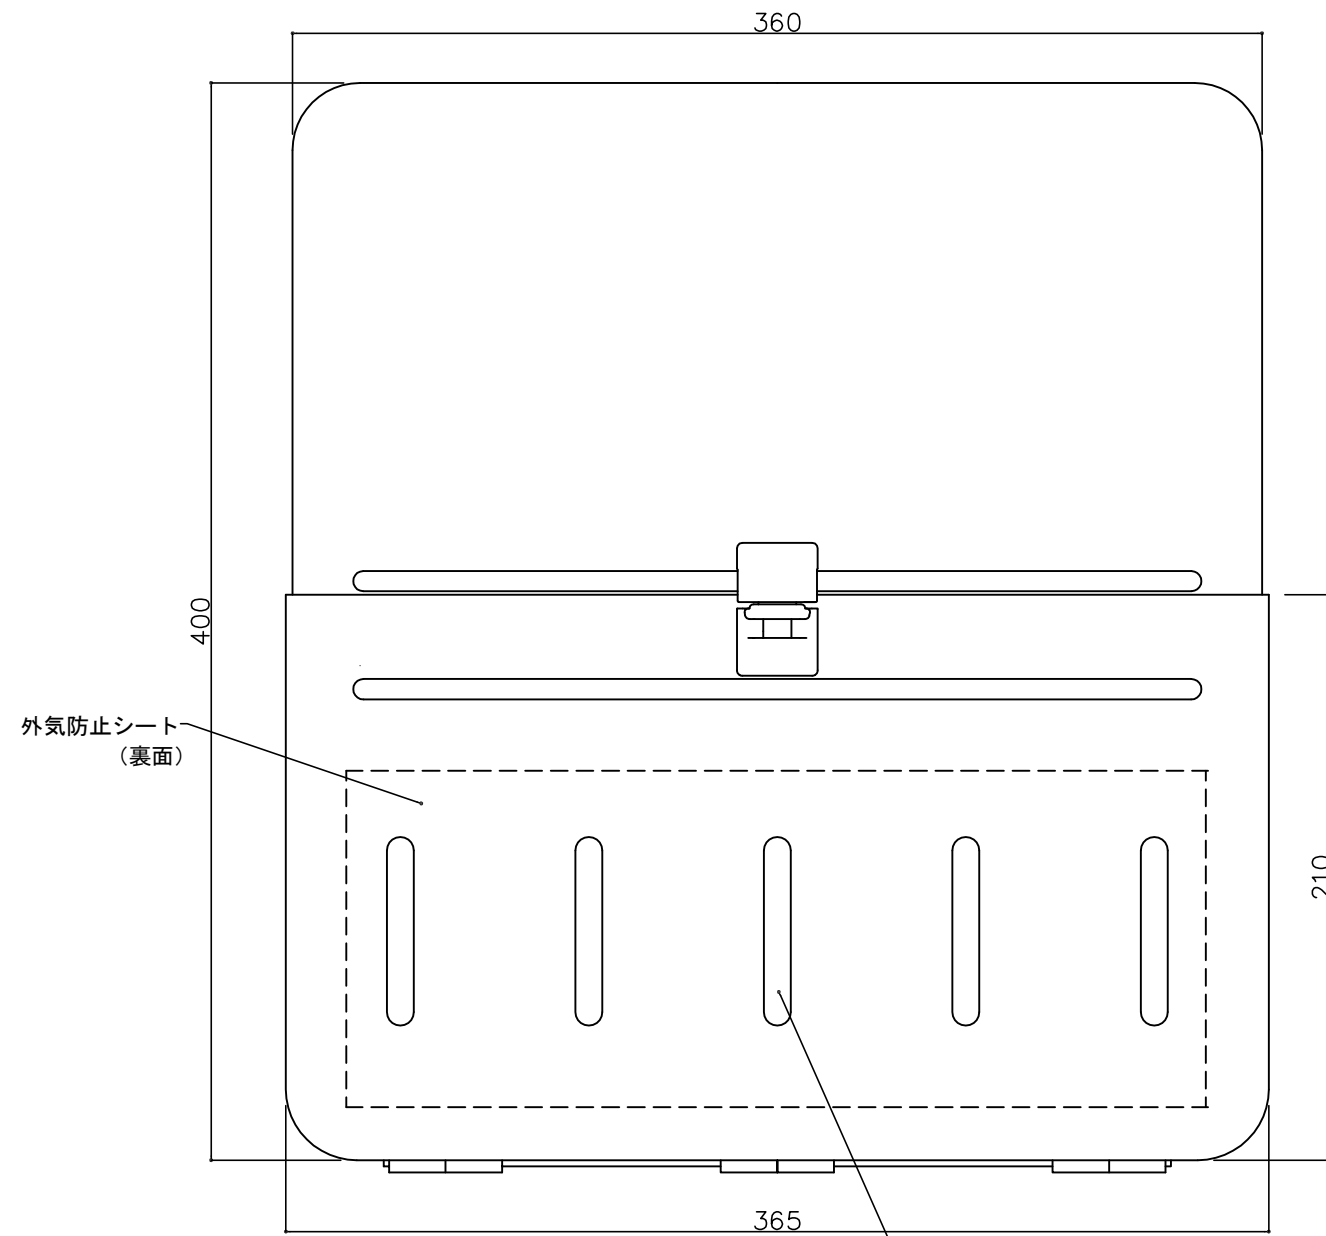

部屋内よりの視図

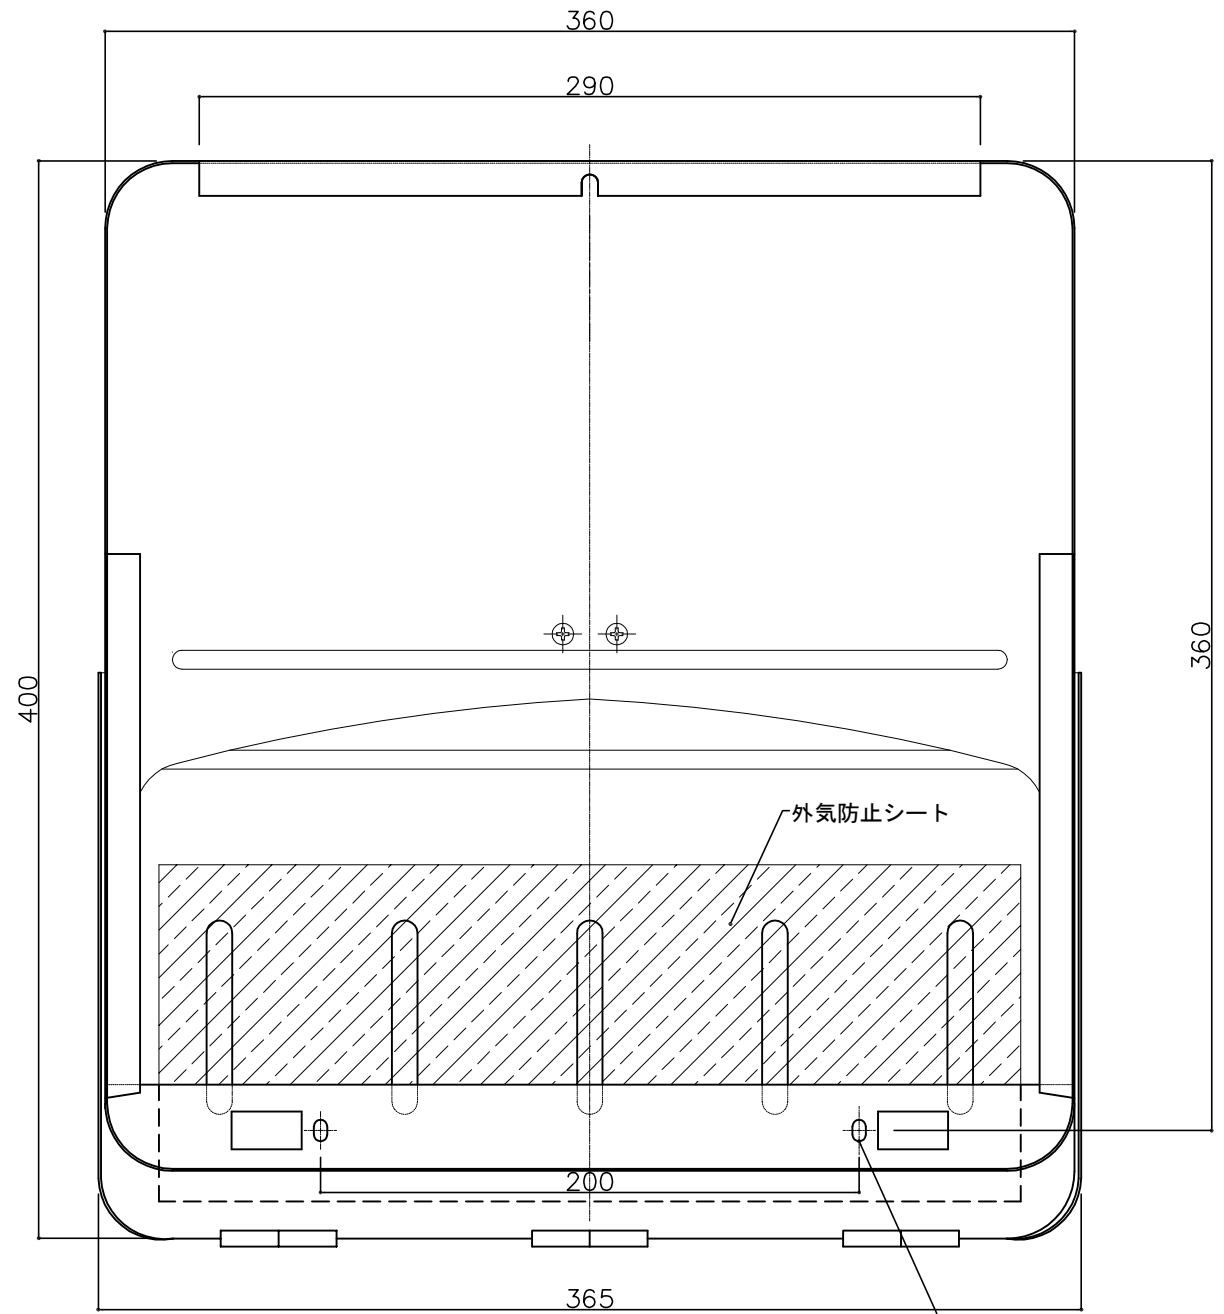


ドア側よりの視図(裏側)

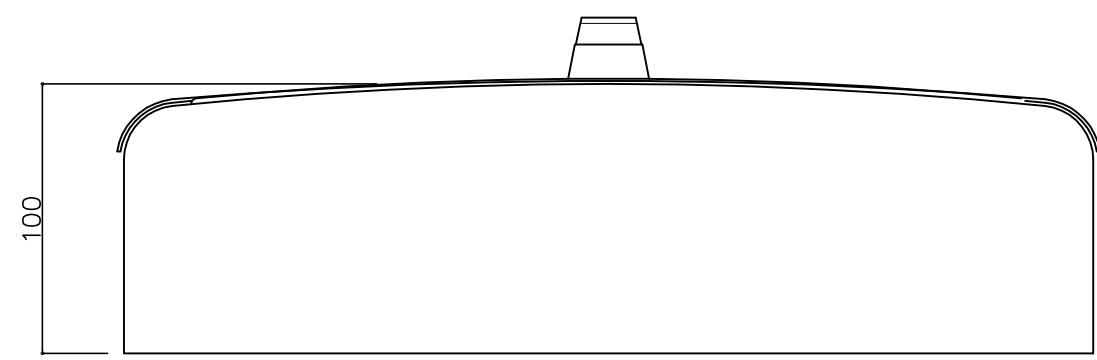

上面よりの視図

② 16-04-12 外気防止シート追加  
 ① 15-11-20 型式変更

|      |  |    |    |     |      |     |
|------|--|----|----|-----|------|-----|
| 設計監理 | 工事名                                      |    |    |     | 設計監理 | 出力日 |
| 年月日  | 調査                                       | 設計 | 営業 | 縮尺  | 殿    | 殿   |
| 施工   |  |    |    | 1/2 | 施工   | 全枚数 |
| 年月日  | 名称 郵便ホ <sup>ス</sup> キンデックス KD-2C改S型 詳細図1 |    |    |     |      | 図番  |

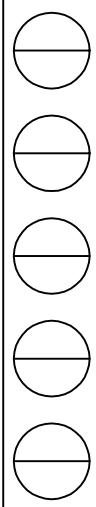


郵便受箱(フラッシュドア用)

キンデックス KD-2C改S型

(アイボリーホワイト色)


Ⓐ ポストロ

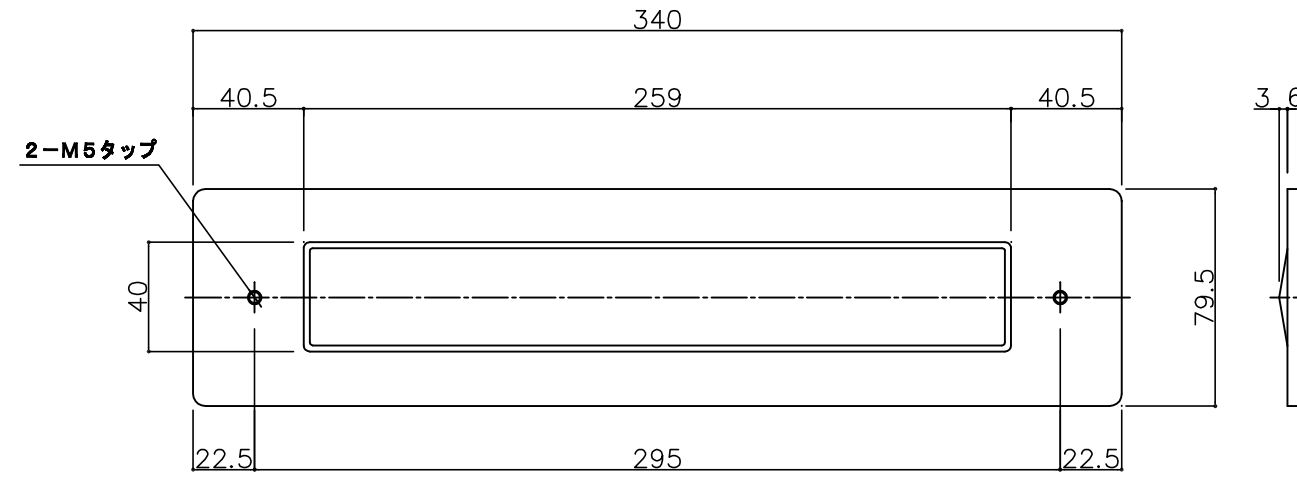

|     |       |
|-----|-------|
| 品名  | ポストロ  |
| 材質  | ステンレス |
| 仕上げ | ヘアライン |



Ⓑ 上部止め金 (2ヶ) 付

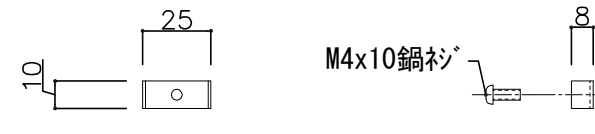

Ⓒ 下部止め金 (2ヶ) 付

② 15-11-20 型式変更  
① 13-9-30 止め金変更

|             |   |    |    |           |           |         |
|-------------|---|----|----|-----------|-----------|---------|
| 設計監理<br>年月日 | 工事名                                       |    |    |           | 設計監理<br>殿 | 出力日     |
|             | 調査  | 設計 | 営業 | 縮尺<br>1/2 |           | 施工<br>殿 |
| 施工<br>年月日   | 名称 郵便ホ <sup>®</sup> スキンデックス KD-2C改S型 詳細図2 |    |    |           | Kindex    | 図番      |






郵便受箱(フラッシュドア用)

キンデックス KD-2C改S型


(アイボリーホワイト色)

KJ-2C改S型郵便ポスト取付加工図

※室内側取付加工図

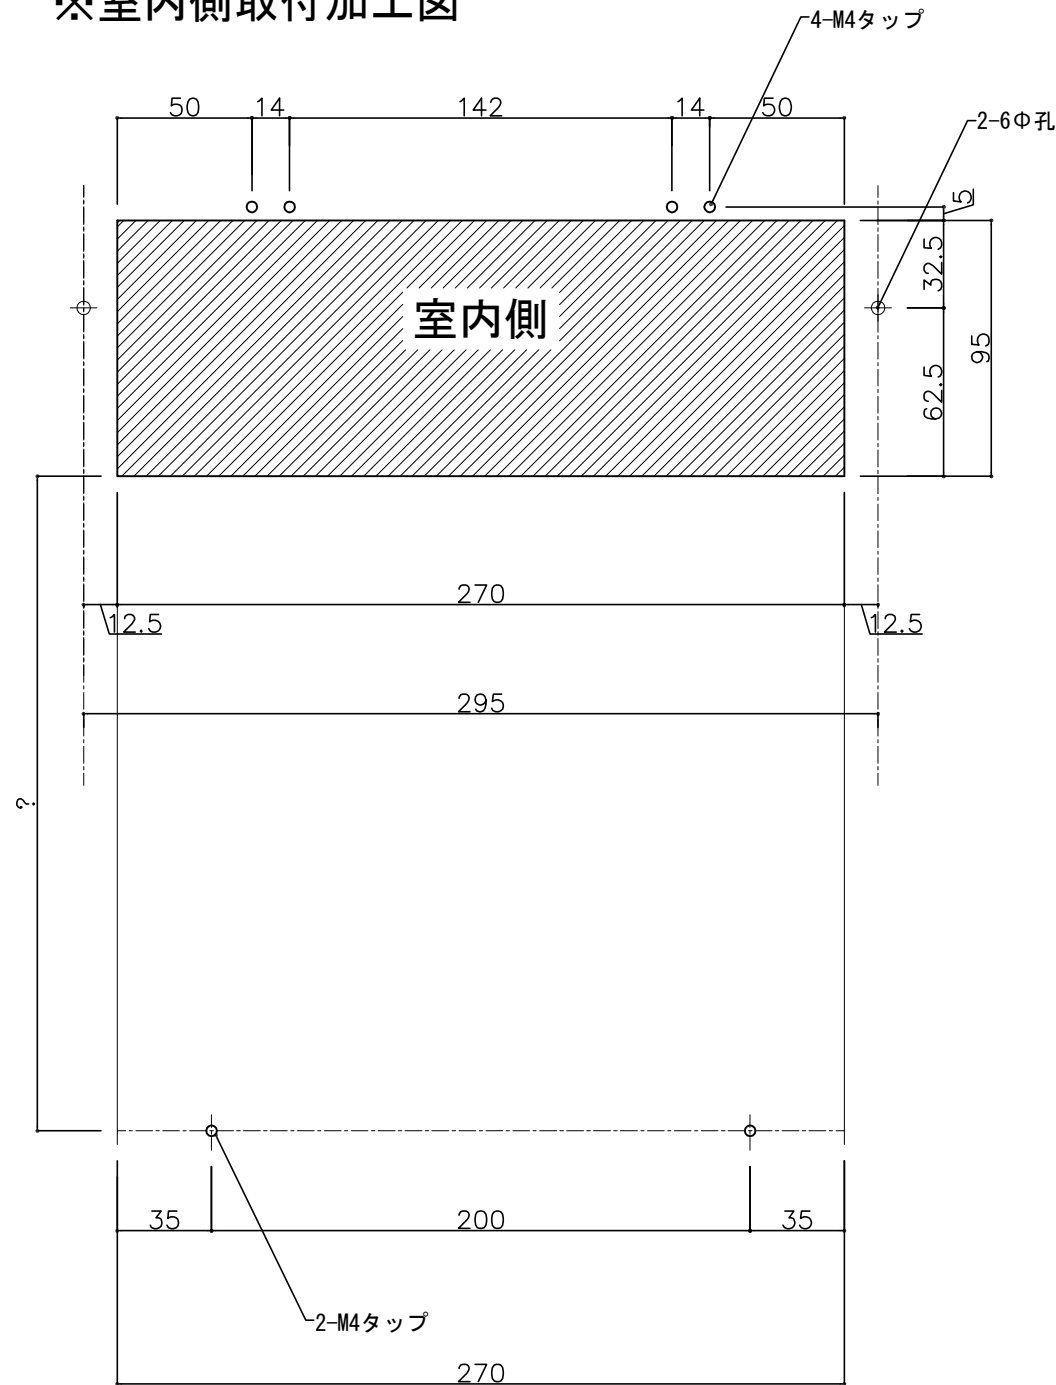

※室外側取付加工図

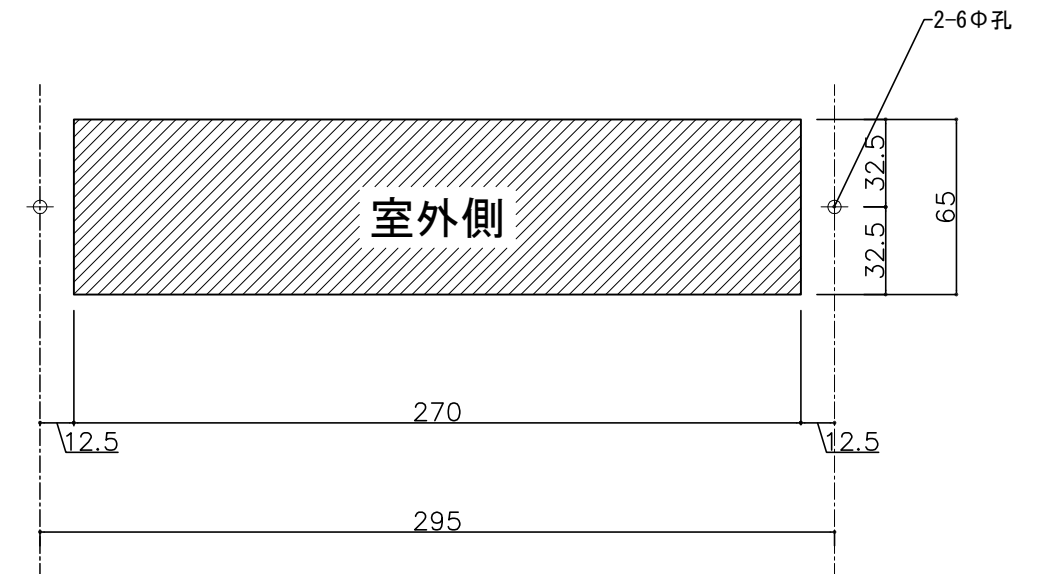

② 15-11-20 型式変更  
① 13-9-30 止め金用孔変更

|             |                              |    |    |           |           |         |
|-------------|------------------------------|----|----|-----------|-----------|---------|
| 設計監理<br>年月日 | 工事名                          |    |    |           | 設計監理<br>殿 | 出力日     |
|             | 調査                           | 設計 | 営業 | 縮尺<br>1/2 |           | 施工<br>殿 |
| 施工<br>年月日   | 名称 郵便ポストキンデックス KD-2C改S型 詳細図4 |    |    |           | Kindex    | 図番      |

