


郵便受箱(両面フラッシュドア用)

キndeックス KD-1B型用投入口


ステンレス (HL)

投入口 (SUS-KP0-1)

材 料 : ステンレス (HL)

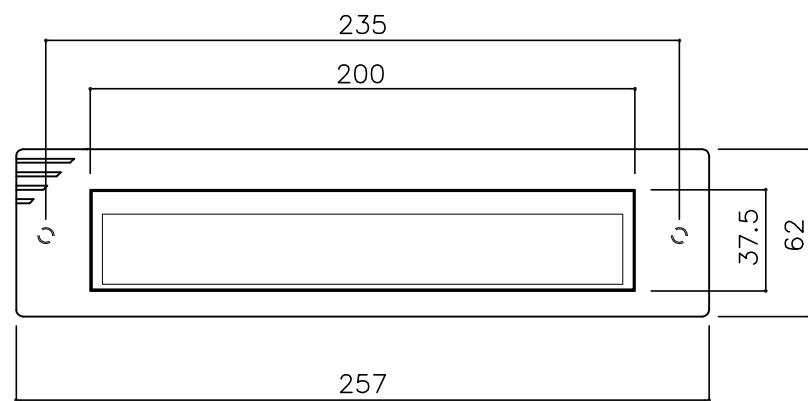

(正面)

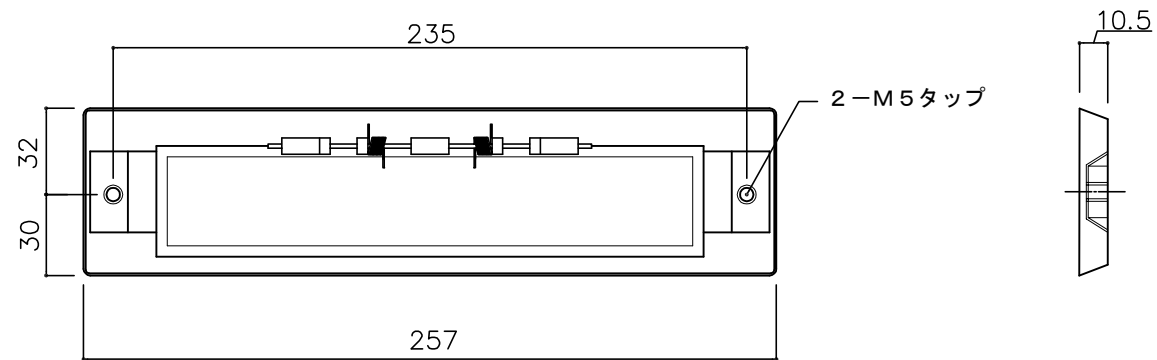

(背面)

- ④ 16-12-5 寸法訂正 (202⇒200)
- ③ 15-11-20 型式変更
- ② 15-6-11 記事変更 (SUS-PO-1⇒SUS-KP0-1)

設計監理	工事名				設計監理	出力日
年月日	調査	設計	営業	縮尺 1/2	施工	殿 全枚数
施工 年月日	名称 郵便ポスト キndeックスKD-1B型投入口 詳細図				殿 図番	

Kindex

