


後付ワンタッチロック タイプ-2


製品詳細図

ステンレスHL

※本品はKJ-3型（廃番品）用です

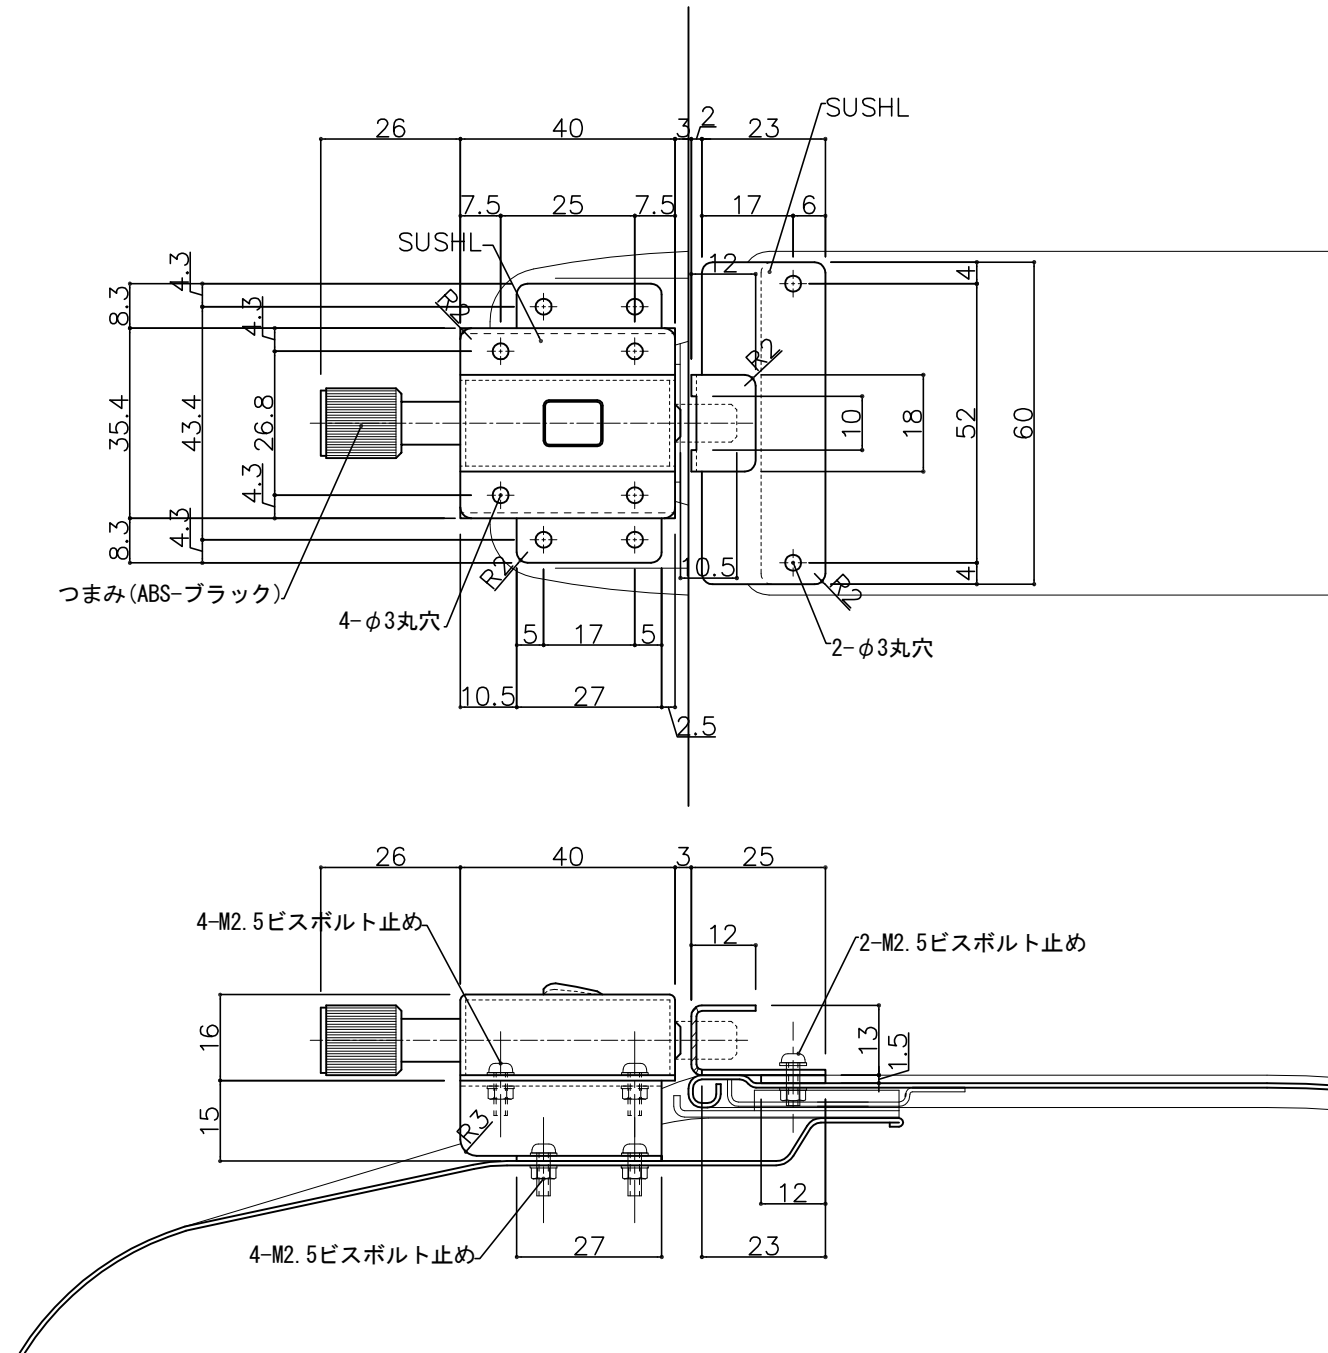


設計監理	工事名				設計監理	出力日
年月日	調査	設計	営業	縮尺 1/1	施工	殿 全枚数
施工 年月日	名称 後付ワンタッチロックタイプ-2 詳細図				Kindex	殿 図番

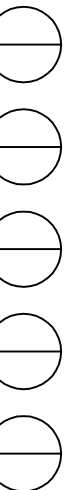




後付ワンタッチロック タイプー2

KJ-3型タイプ (廃番品)

ステンレスHL

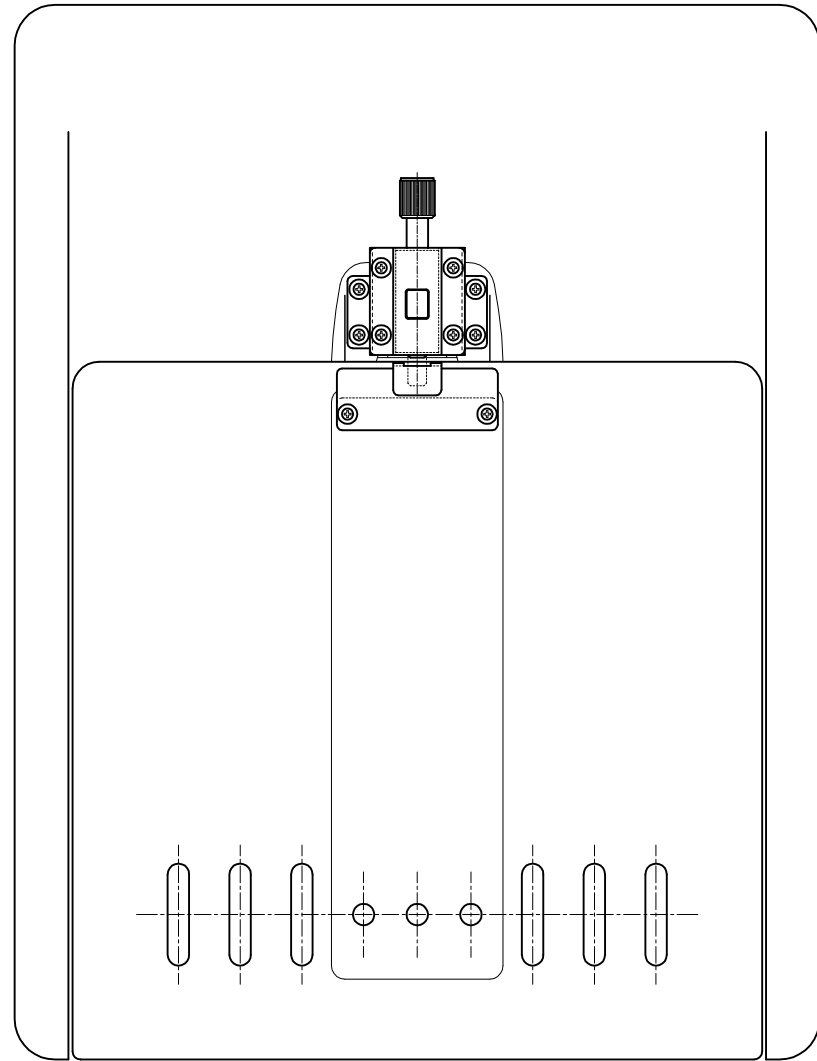

取付イメージ

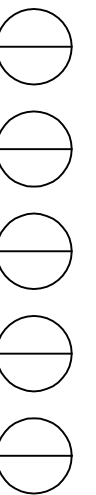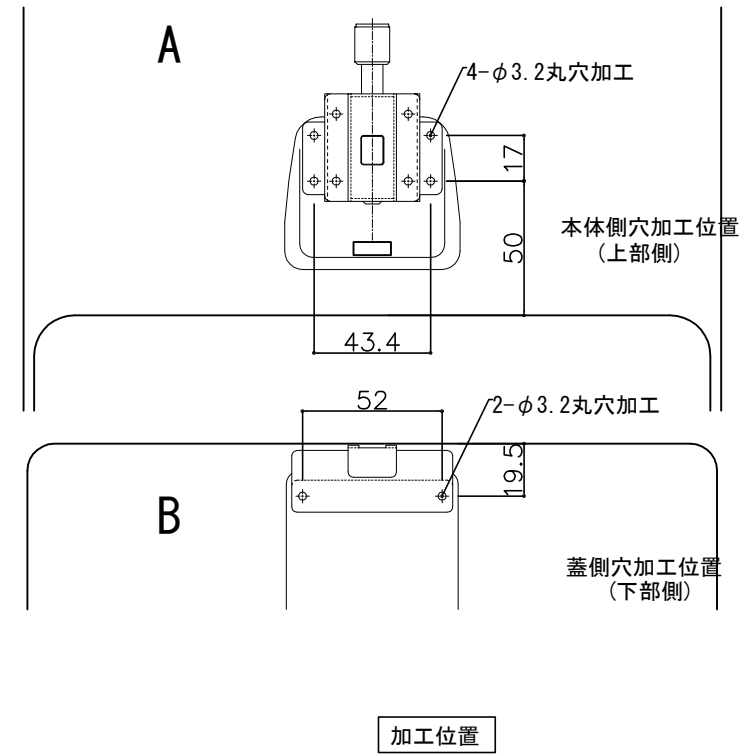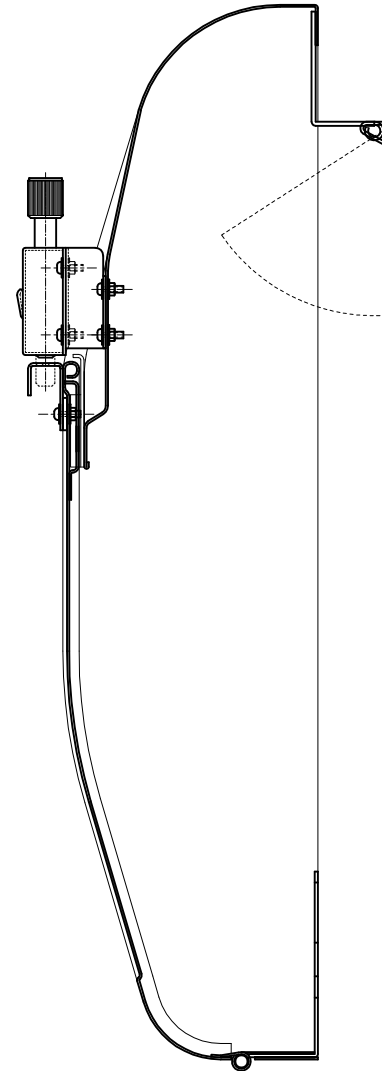

② 15-11-20 確認
① 15-10-15 記事見直し

設計監理 年月日	工事名				設計監理 殿	出力日
	調査	設計	営業	縮尺 1/2		
施工 年月日	後付ワンタッチロックタイプー2 取付図					図番