


郵便受箱(両面フラッシュドア用)


外気防止(遮風)標準付属品

# キデックス KD-2S型ハネ無し


アイボリーホワイト色

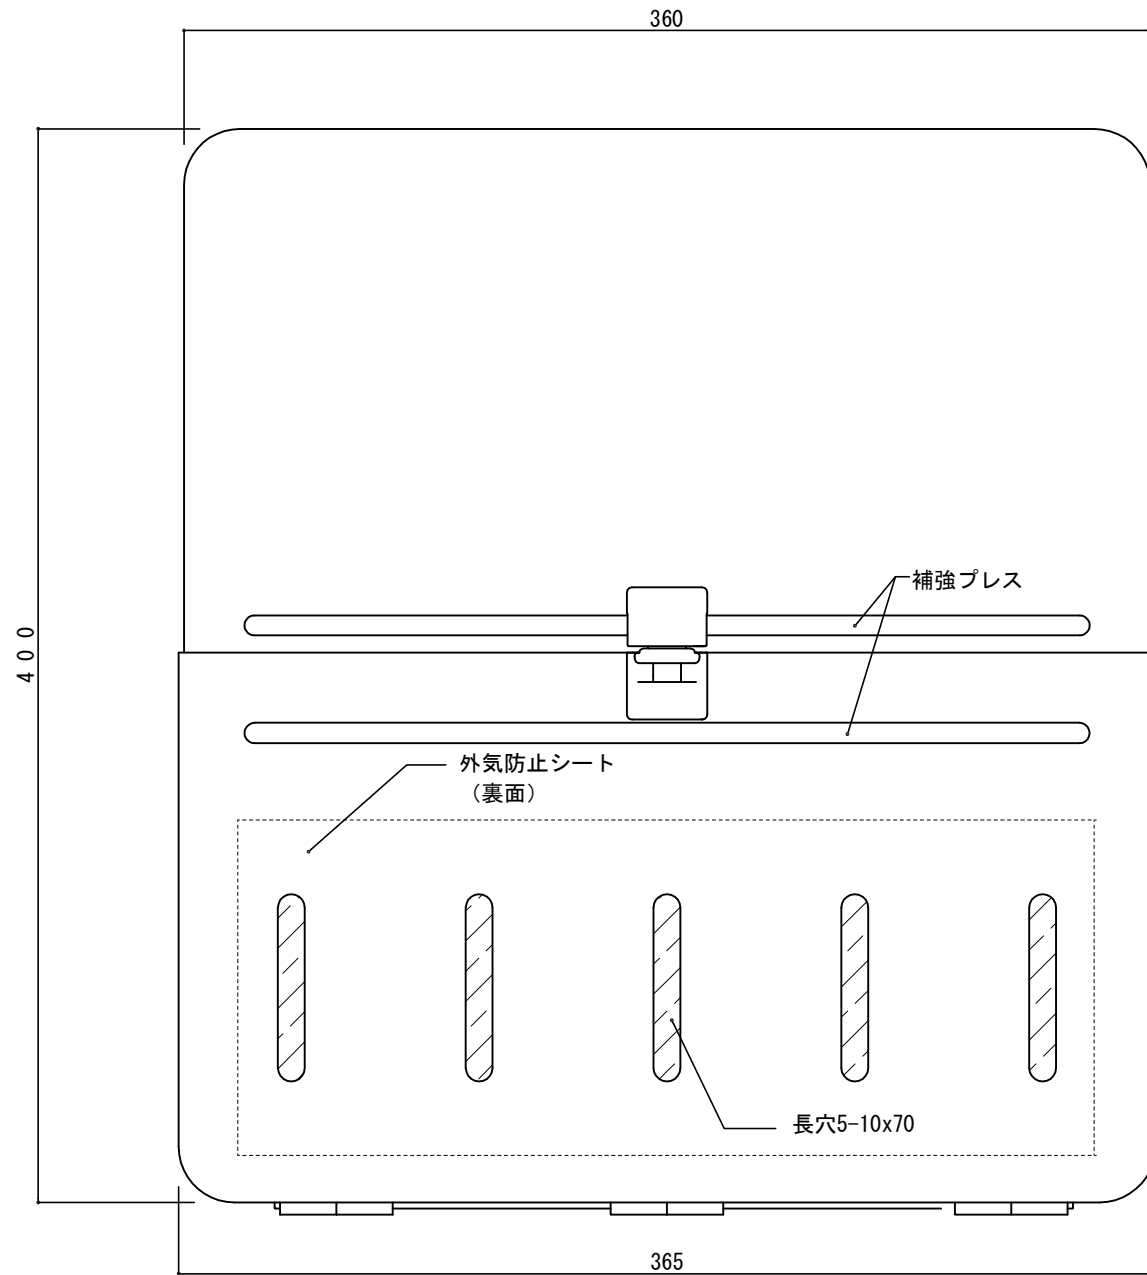

部屋内よりの視図

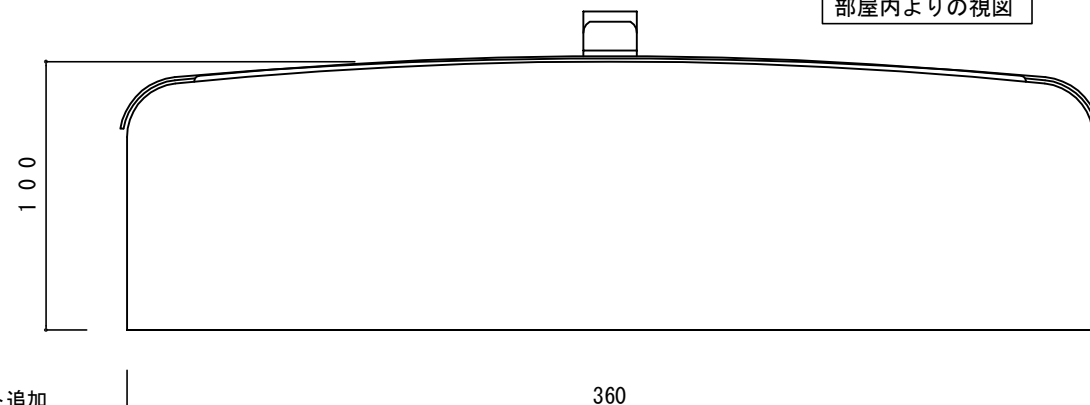

上面よりの視図

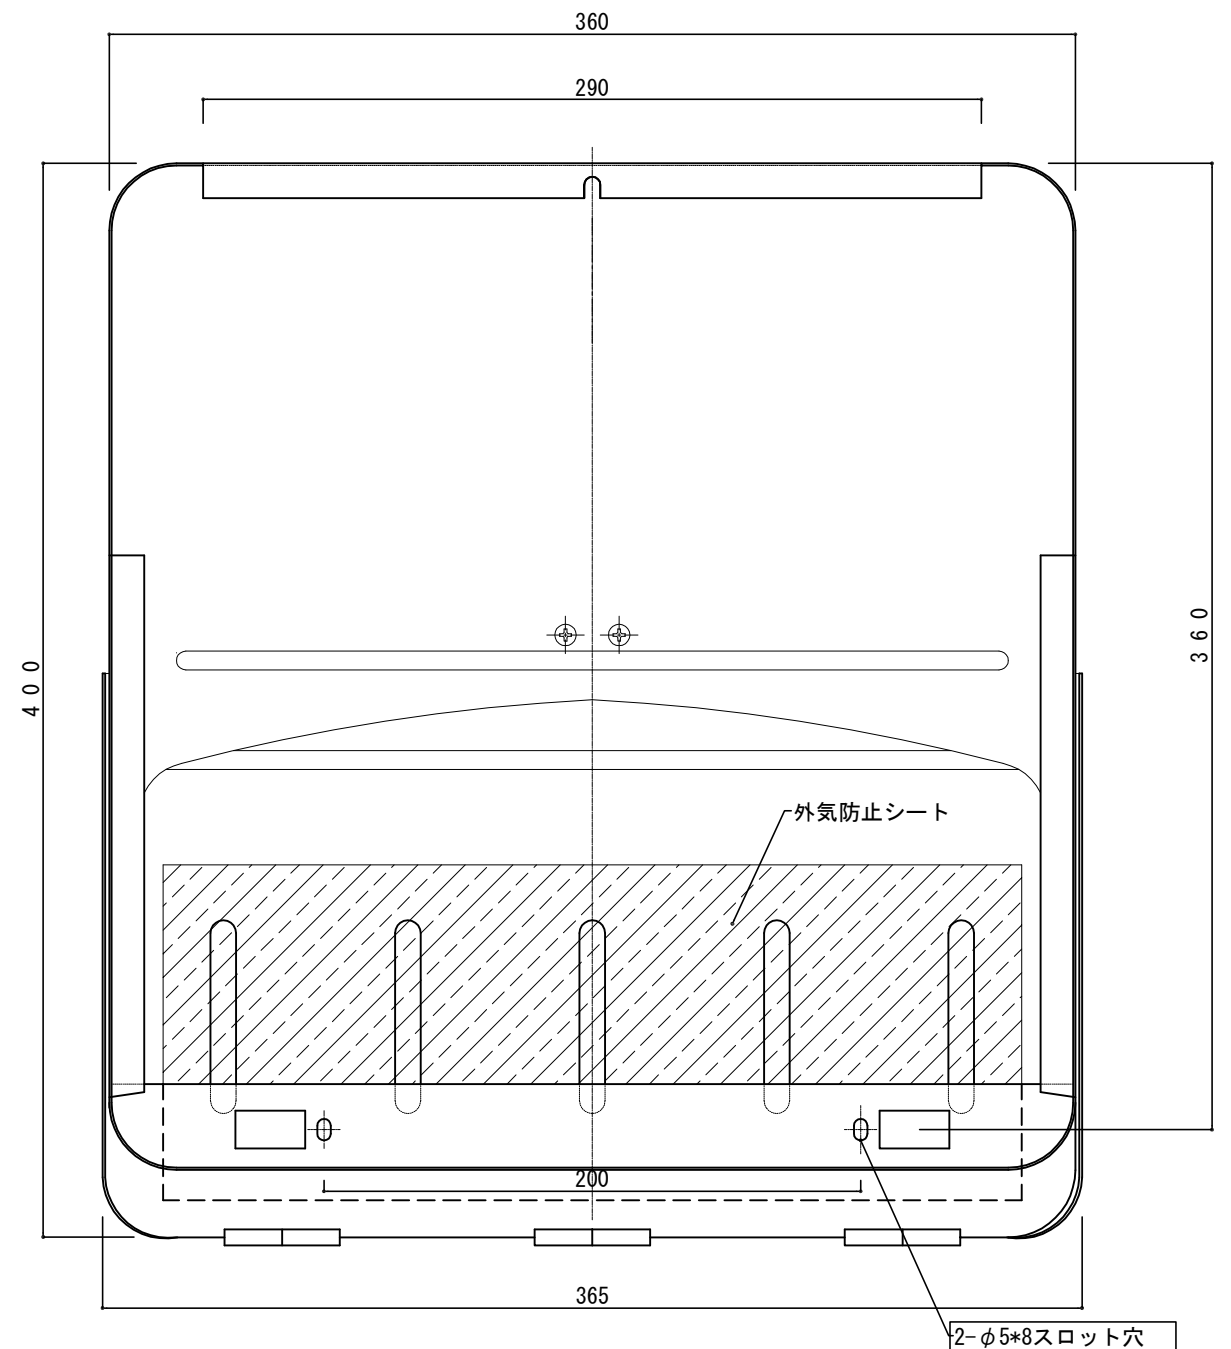


ドア側よりの視図(裏側)

※キデックス KD-2S(ハネなし)は、ボックスのみです。

ドア側よりの視図(裏側)

- ③ 17- 2-20 箱見直し
- ② 16- 4-12 外気防止シート追加
- ① 15-11-20 型式変更

設計監理 年月日	工事名				設計監理	出力日
施工 年月日	調査	設計	営業	縮尺 1/2	施工	全枚数
	名称 郵便ポスト キデックスKD-2S型(ハネ無) 詳細図1					

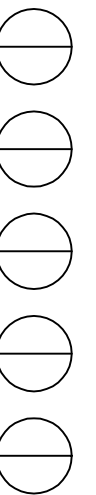


郵便受箱(両面フラッシュドア用)


キンデックス KD-2S型ハネ無し

アイボリーホワイト色


外気防止(遮風)標準付属品

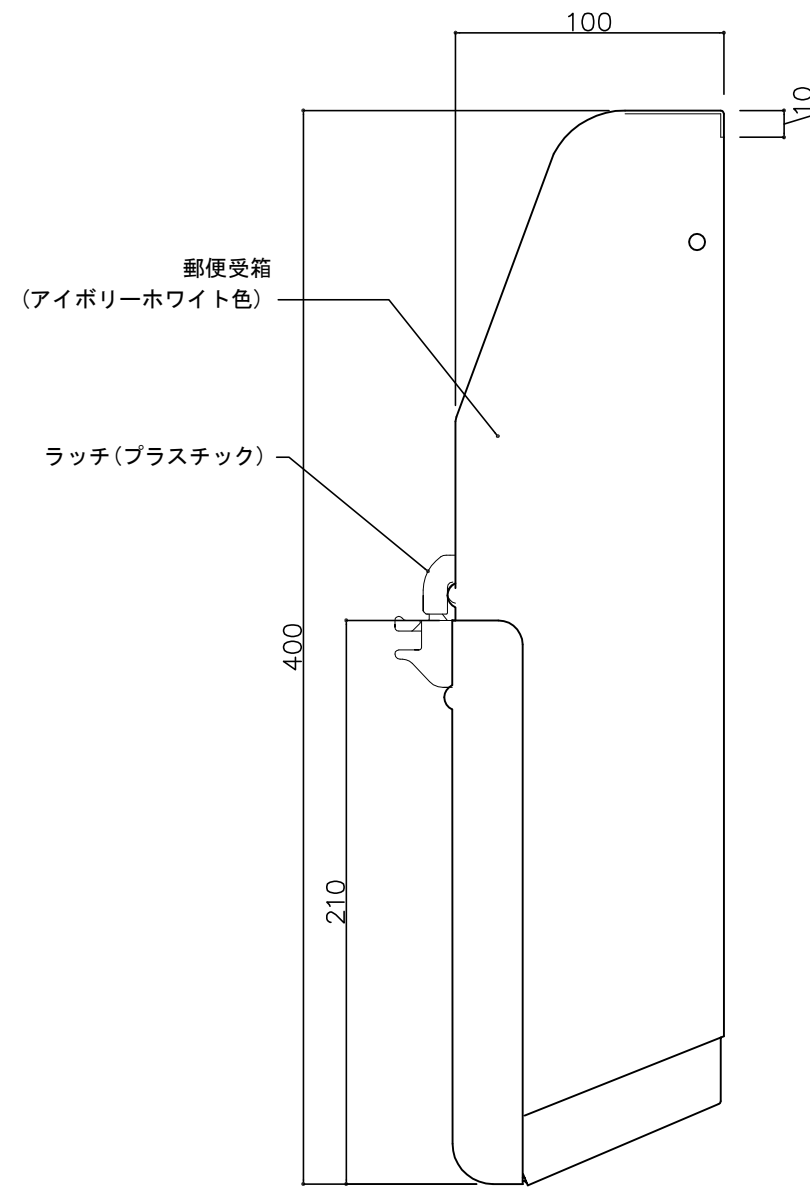

側面よりの視図

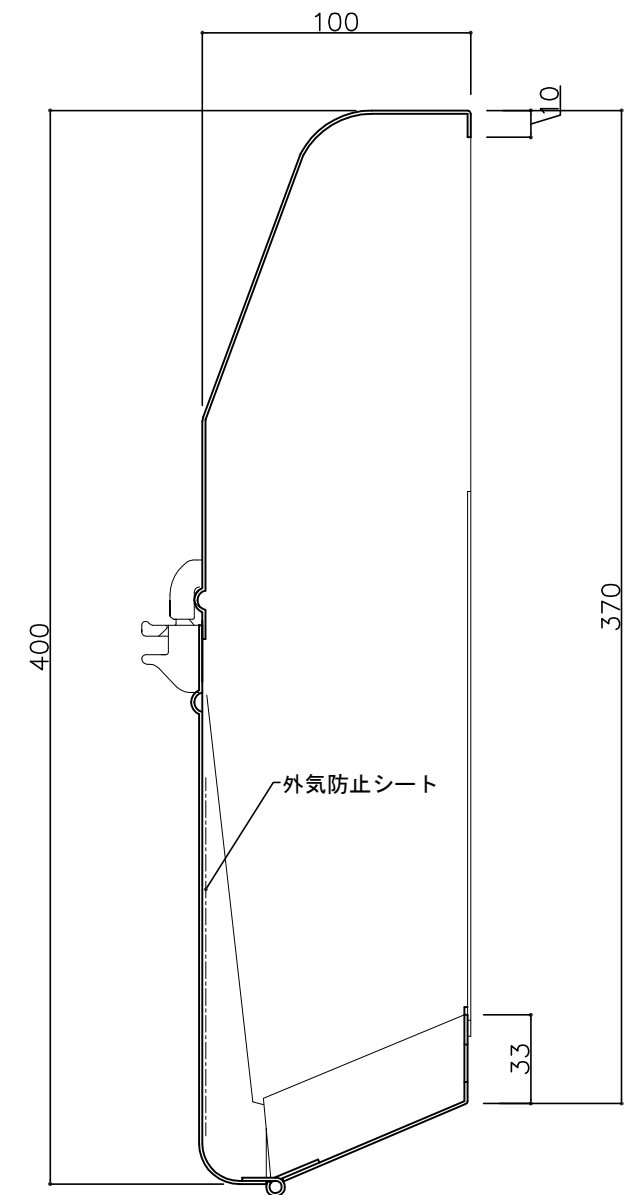

縦断面図

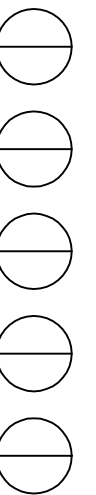

② 17- 2-20 箱見直し(共用化)  
 ① 15-11-20 型式変更




設計監理 年月日	工事名				設計監理 殿	出力日
	調査	設計	営業	縮尺 1/2		
施工 年月日	名称 郵便ポスト キンデックスKD-2S型(ハネ無し) 詳細図2					図番

郵便受箱(両面フラッシュ用)

外気防止(遮風)標準付属品

キンデックス KD-2S型ハネ無し

アイボリーホワイト色

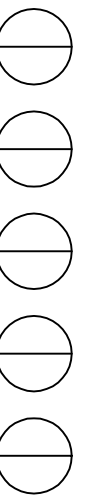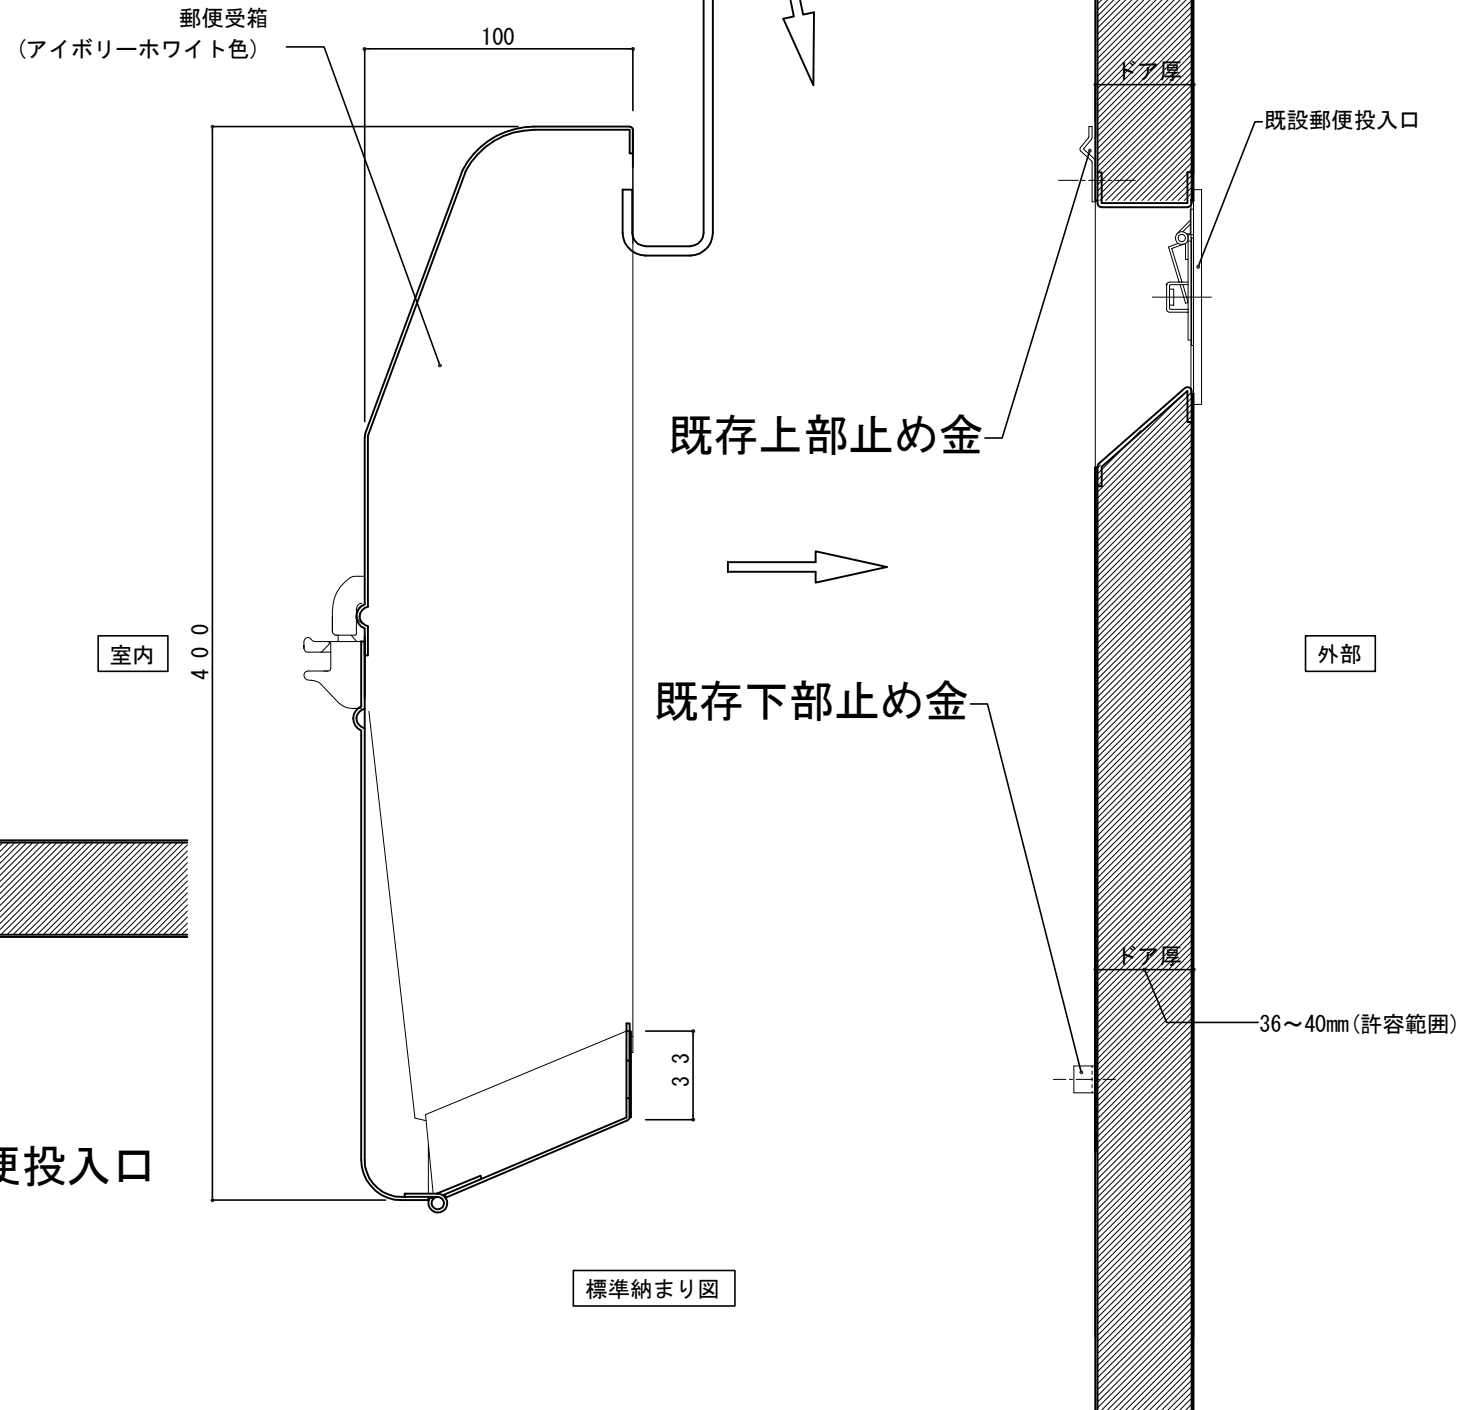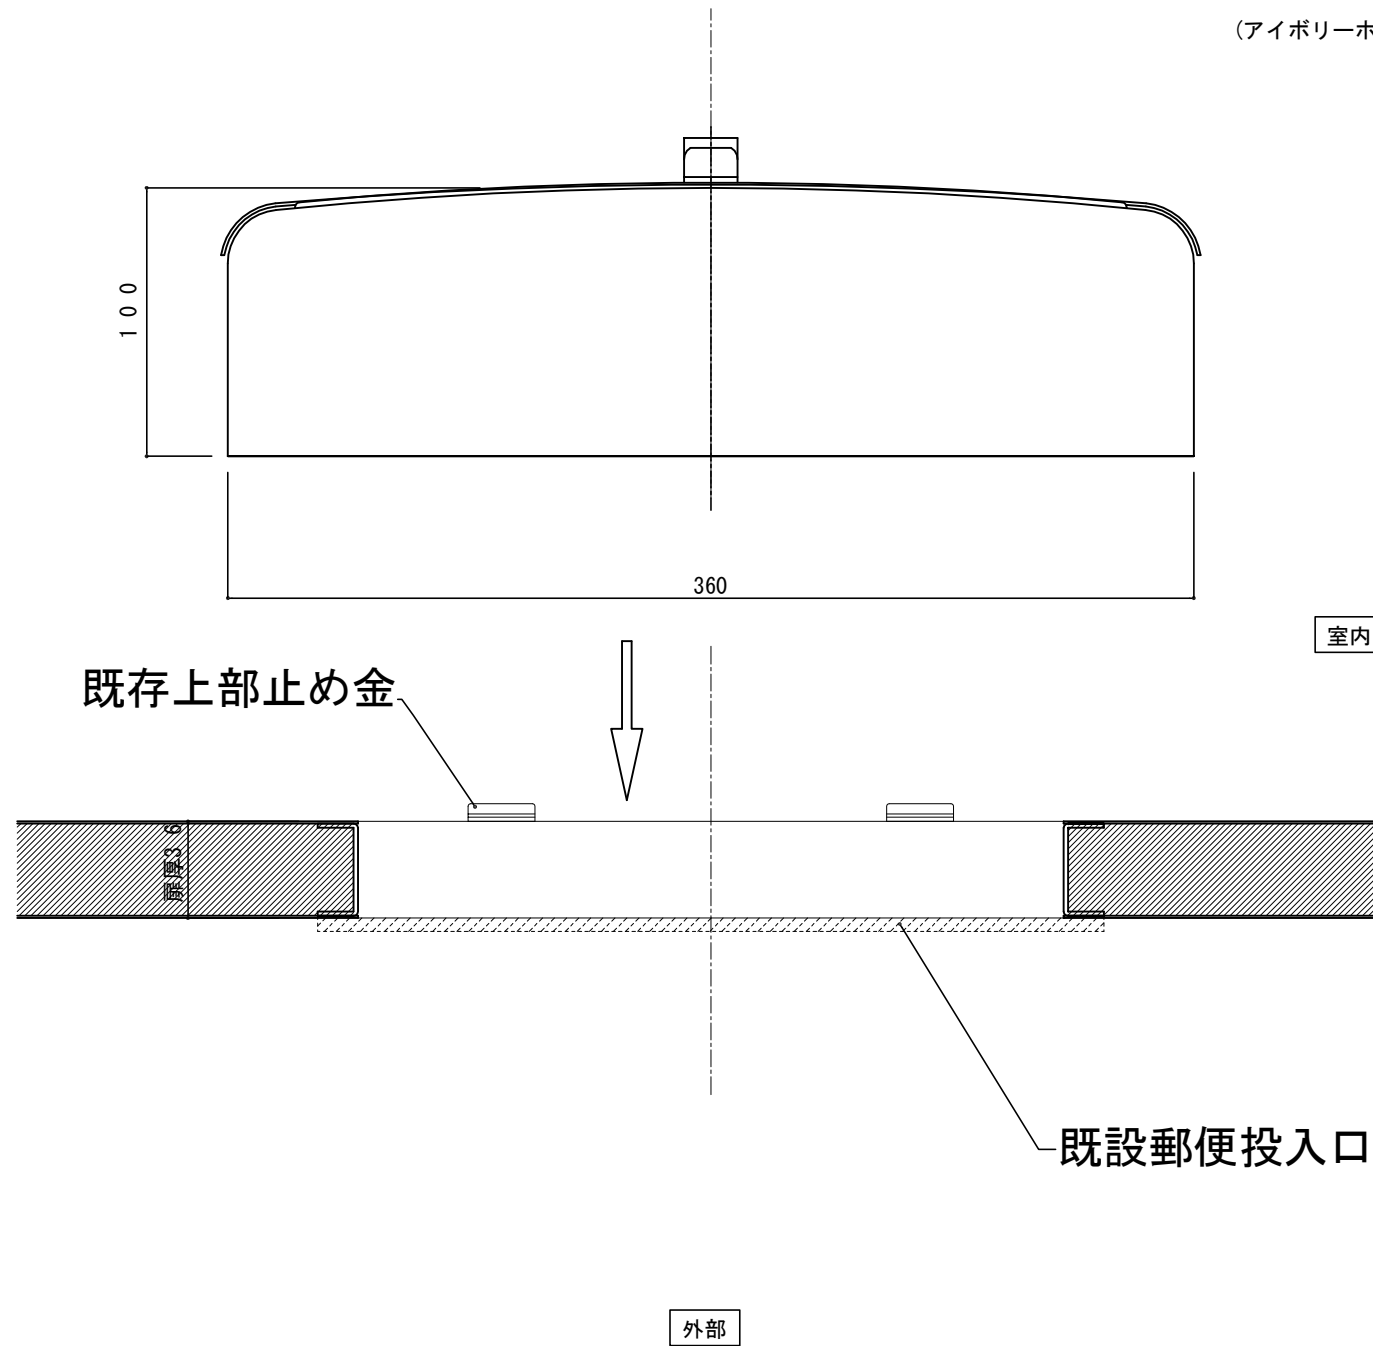



設計監理	工事名				設計監理	出力日
年月日	調査	設計	営業	縮尺	殿	殿
施工				1/2	施工	全枚数
年月日	名称 郵便ホスト キンデックスKD-2S型(ハネ無) 詳細図3				Kindex	図番

郵便受箱(両面フラッシュ用)

外気防止(遮風)標準付属品

キンデックス KD-2S型ハネ無し

アイボリーホワイト色

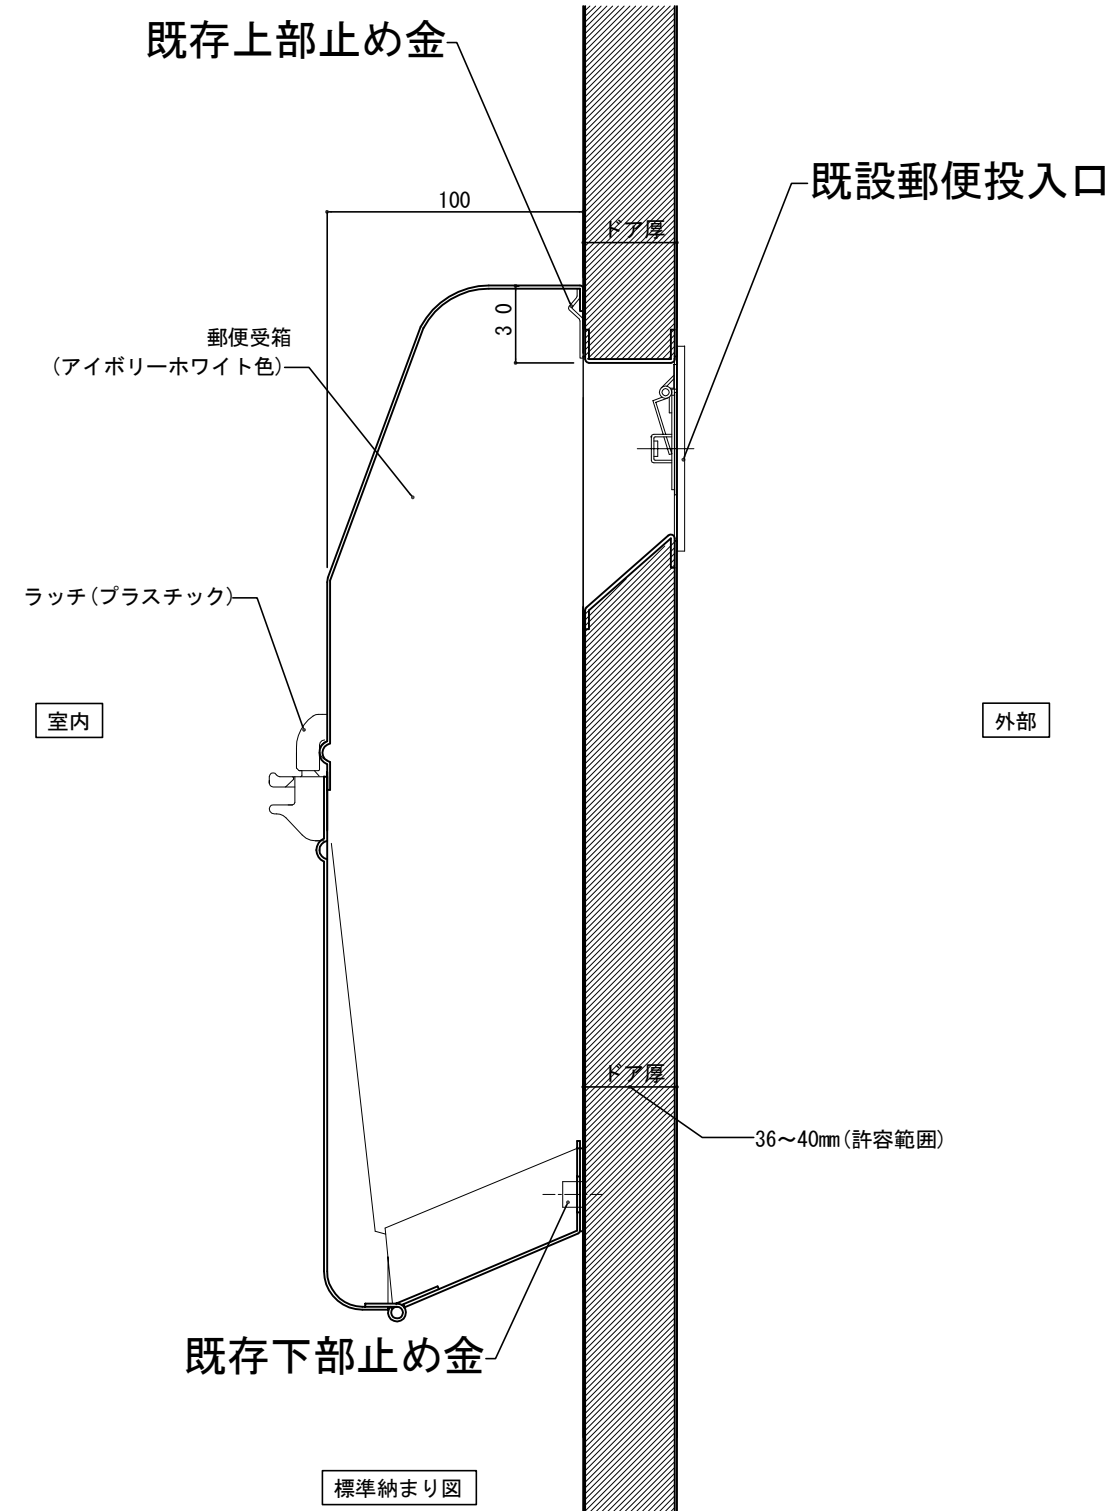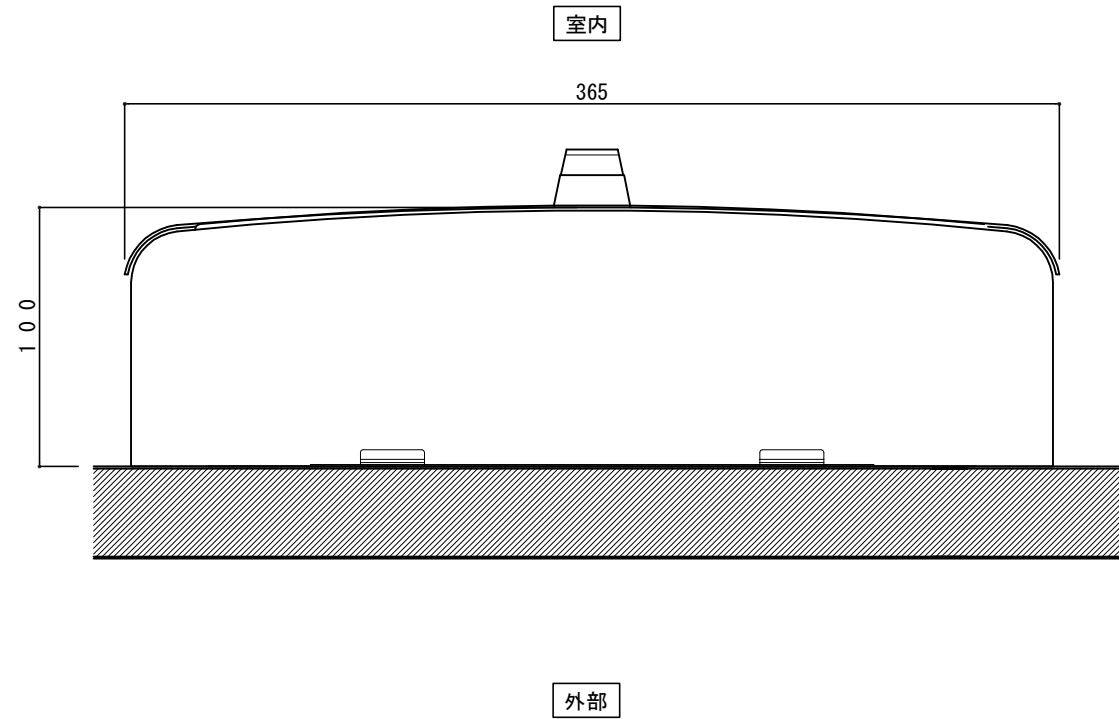

設計監理	工事名				設計監理	出力日
年月日	調査	設計	営業	縮尺 1/2	施工	殿 全枚数
施工	名称郵便ホスト キンデックスKD-2S型(ハネ無) 詳細図4				Kindex	図番
年月日						

