


郵便受箱(片面プレスドア用)


外気防止(遮風)標準付属品

キンデックス KD-2YS型


(アイボリーホワイト色)

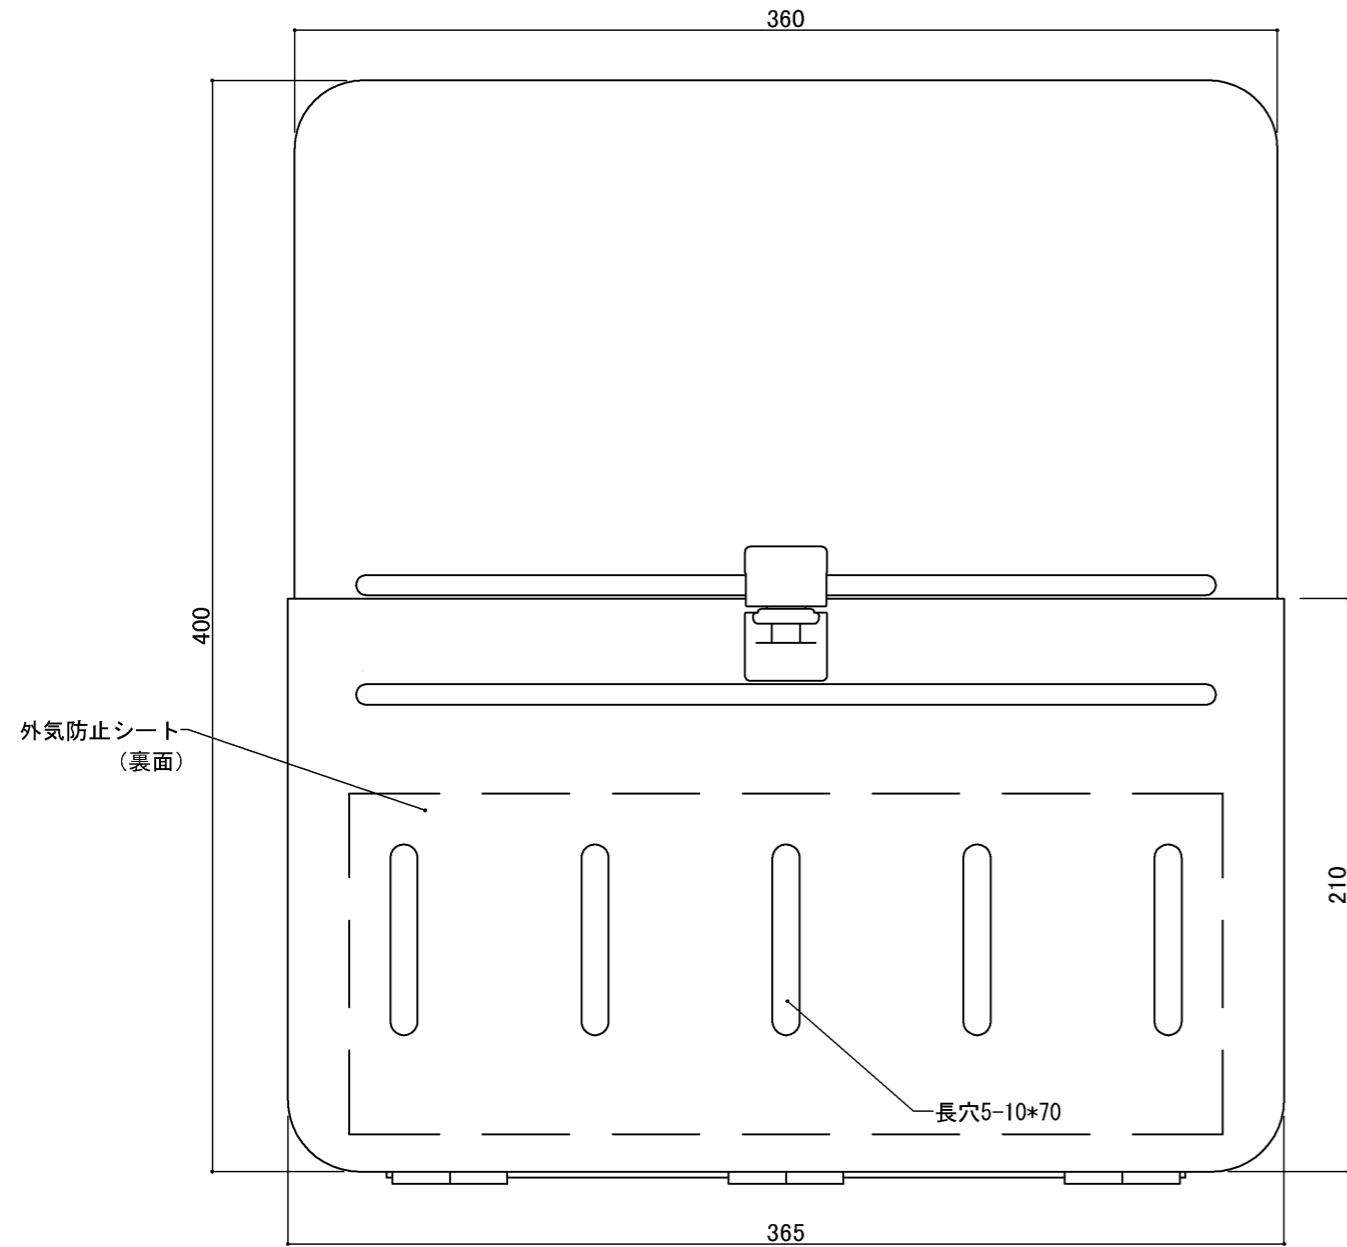

部屋内よりの視図

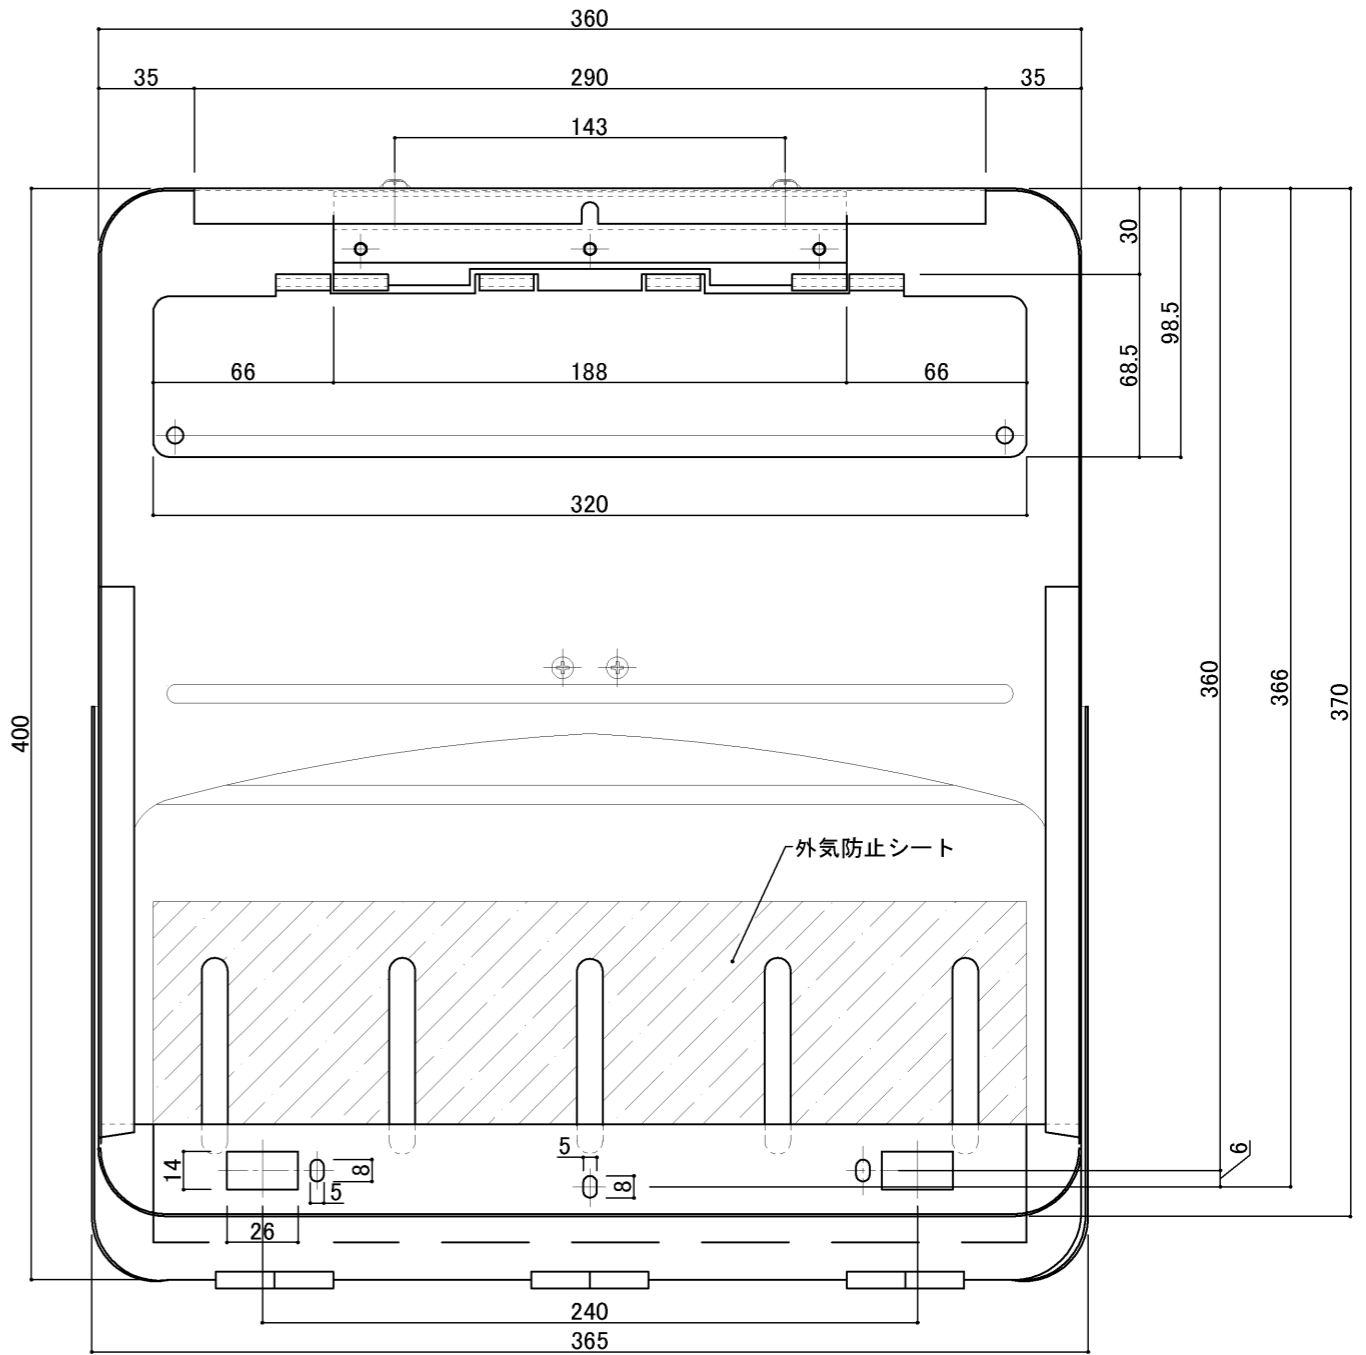

ドア側よりの視図(裏側)

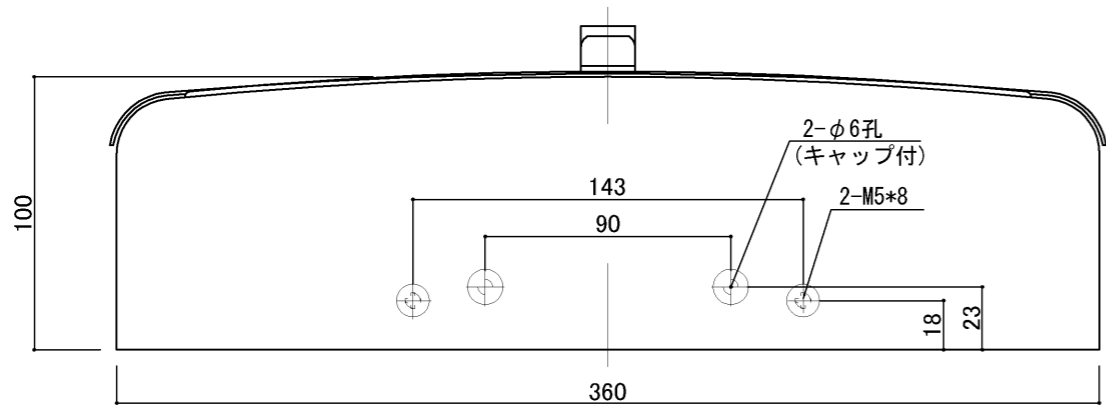

上面よりの視図

⑥ 19-4-8 ハネ寸法見直し
 ⑤ 18-6-11 写替変更

設計監理	工事名				設計監理	出力日
年月日	調査	設計	営業	縮尺	施工	殿 全枚数
施工	名称 郵便ポスト キンデックスKD-2YS型 詳細図1					殿 図番
年月日						



郵便受箱(片面プレスドア用)


キンデックス KD-2YS型

(アイボリーホワイト色)

外気防止(遮風)標準付属品

扉本体
1.6mm

縦断面図

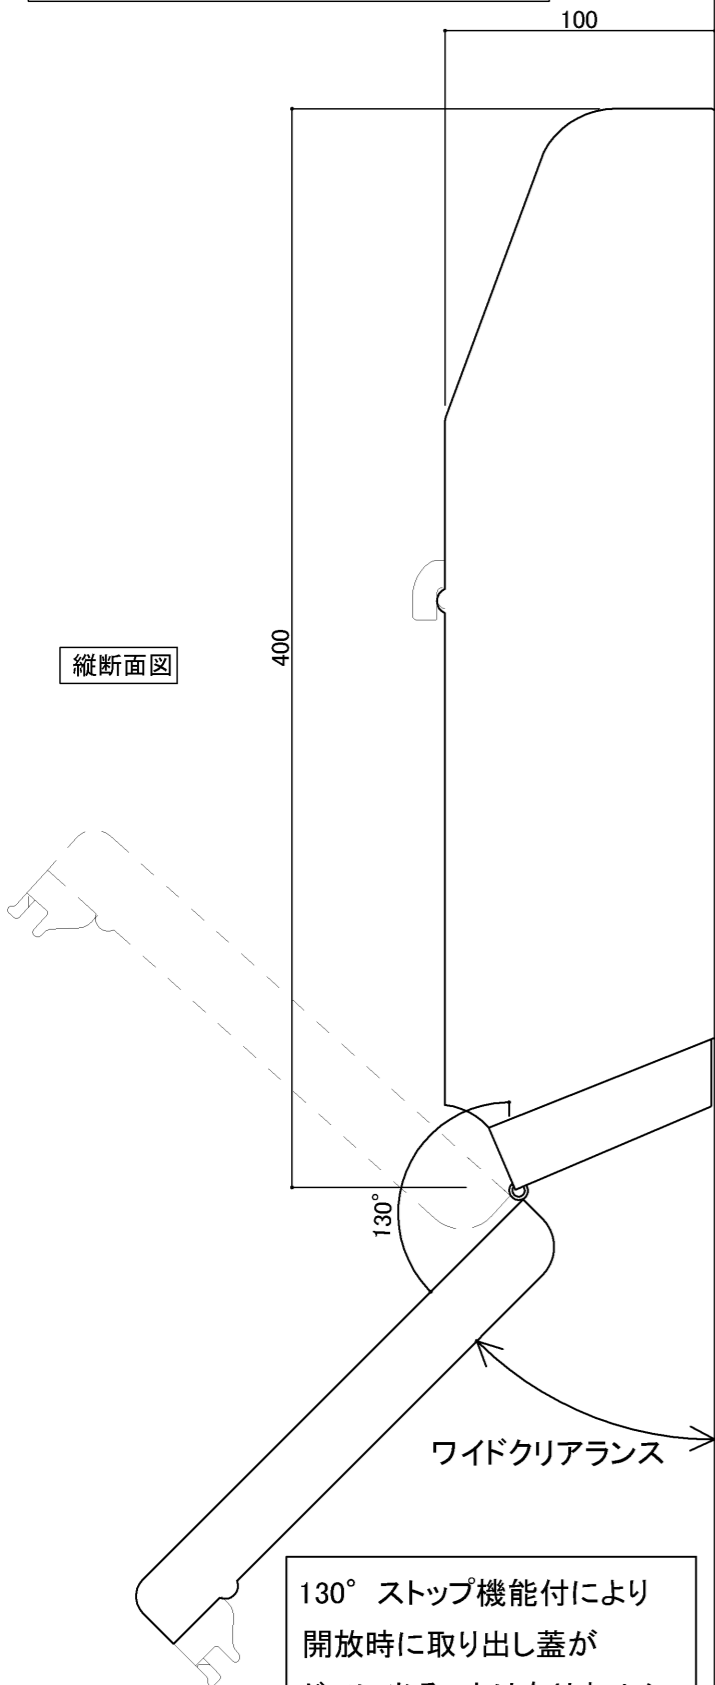


130° ストップ機能付により
開放時に取り出し蓋が
ドアに当ることはありません。

⑥ 19- 4- 8 ハネ寸法見直し
⑤ 18- 6-11 写替変更


370

縦断面図

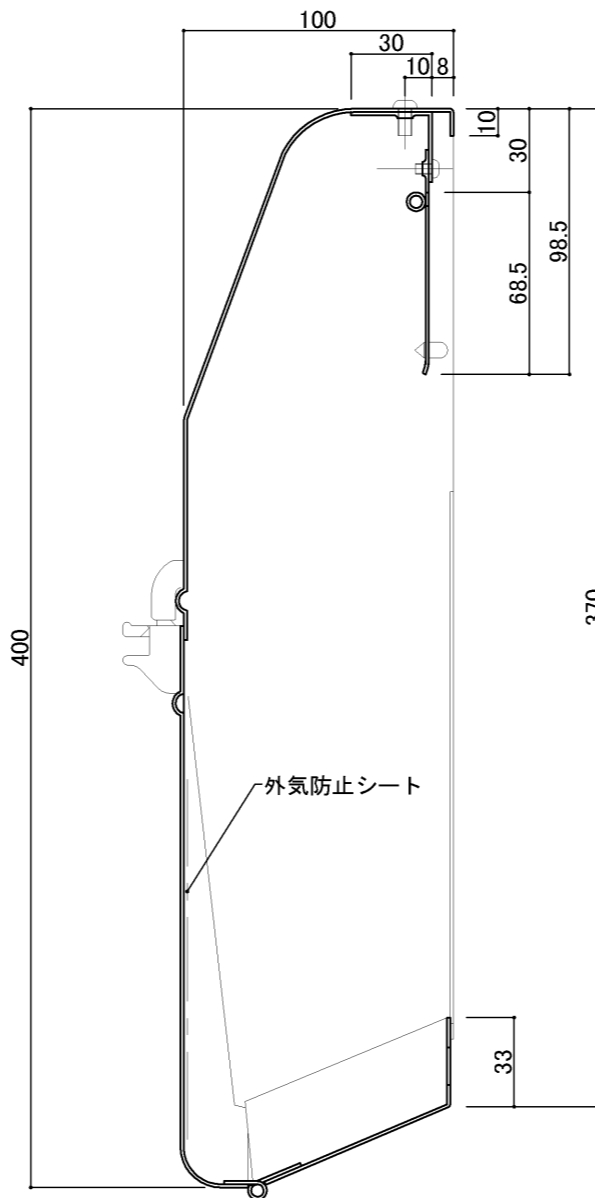

標準納まり図

室内

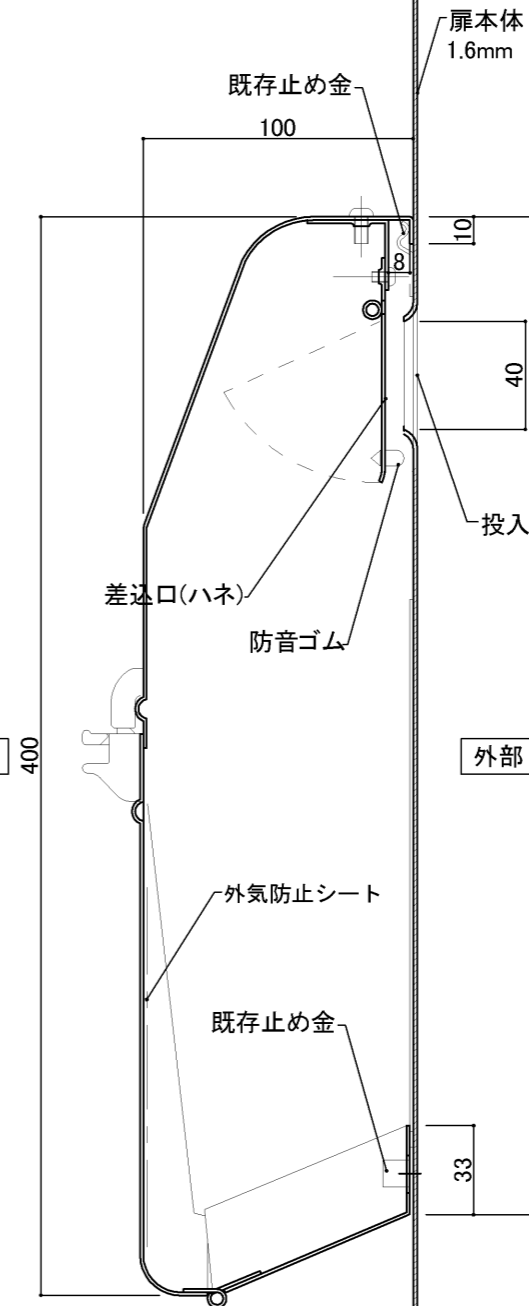

外部

設計監理	工事名				設計監理	出力日
年月日	調査	設計	営業	縮尺	施工	殿 全枚数
施工	1/2					殿
年月日	名称 郵便ポスト キンデックスKD-2YS型 詳細図2					図番
	<i>Kindex</i>					

