


郵便受箱(両面プレス用)


外気防止(遮風)標準付属品

# キンデックス KD-2A改S型


(アイボリーホワイト色)

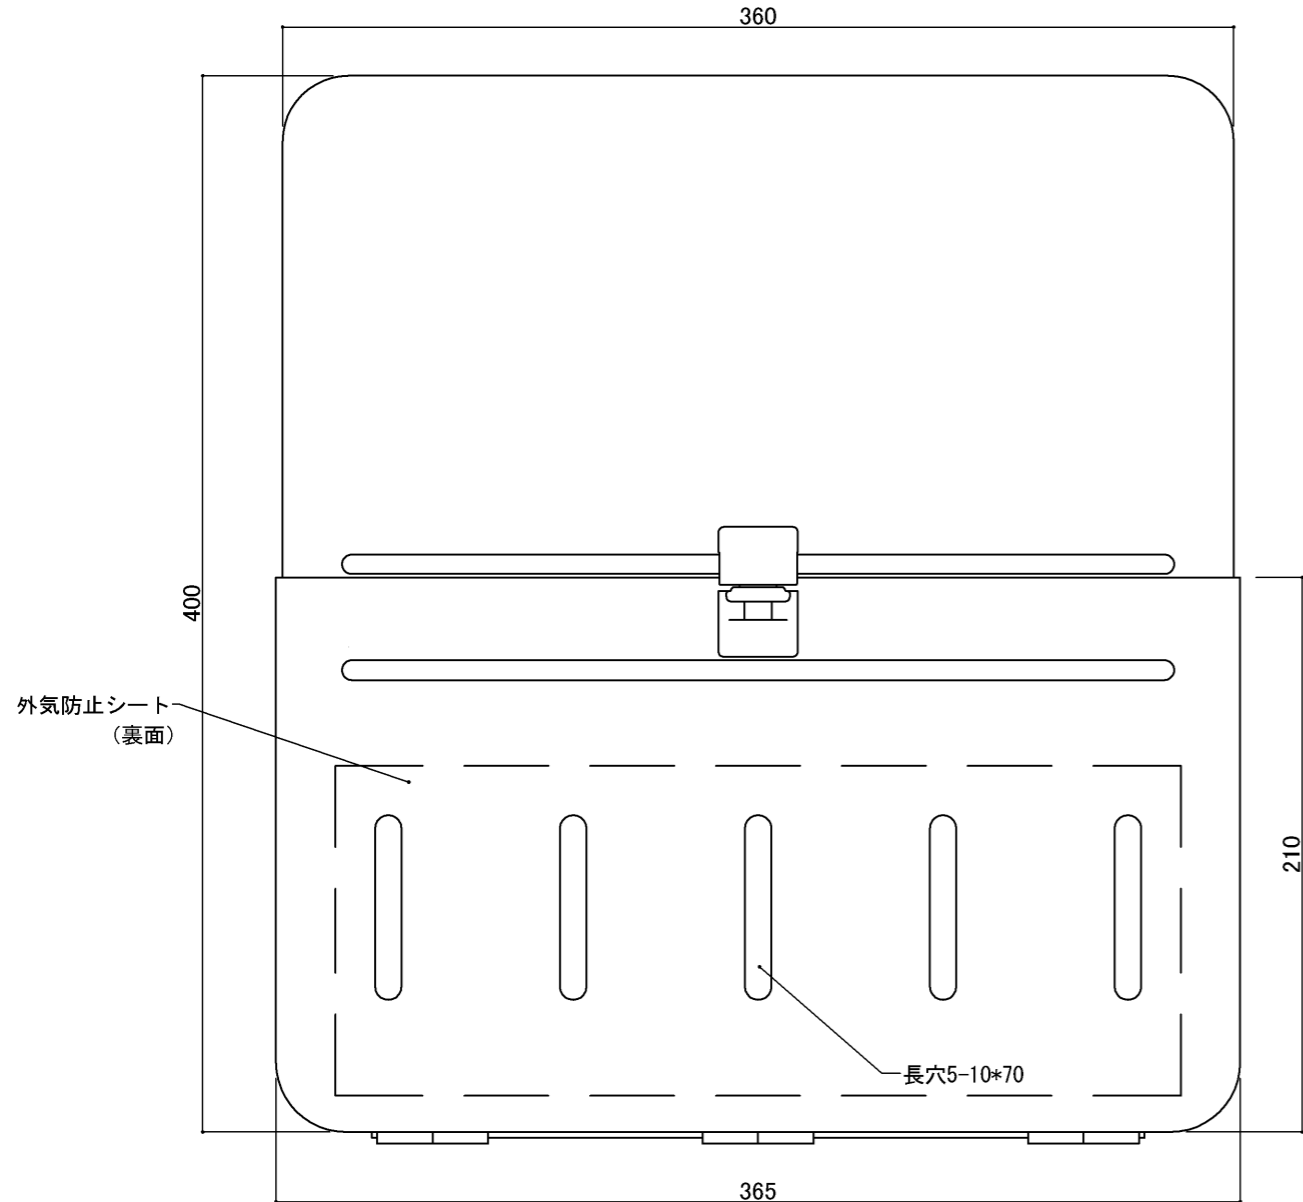

部屋内よりの視図

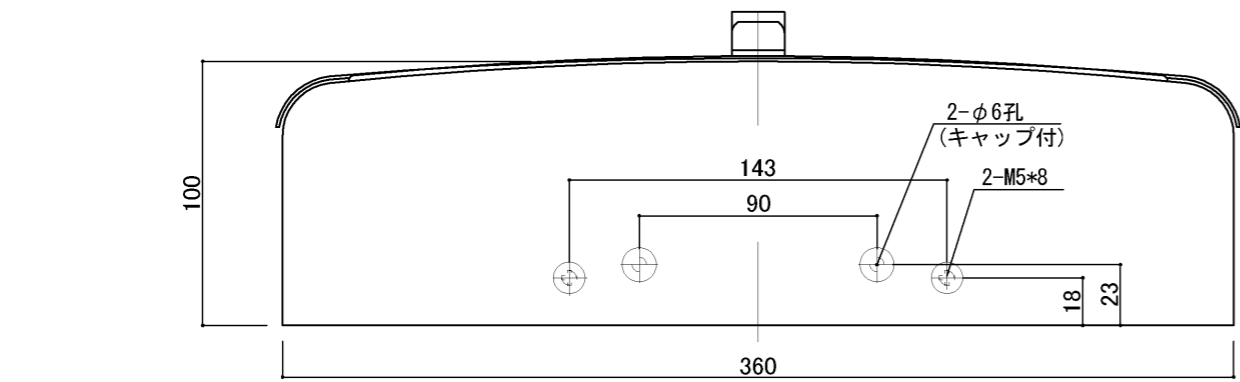


上面よりの視図

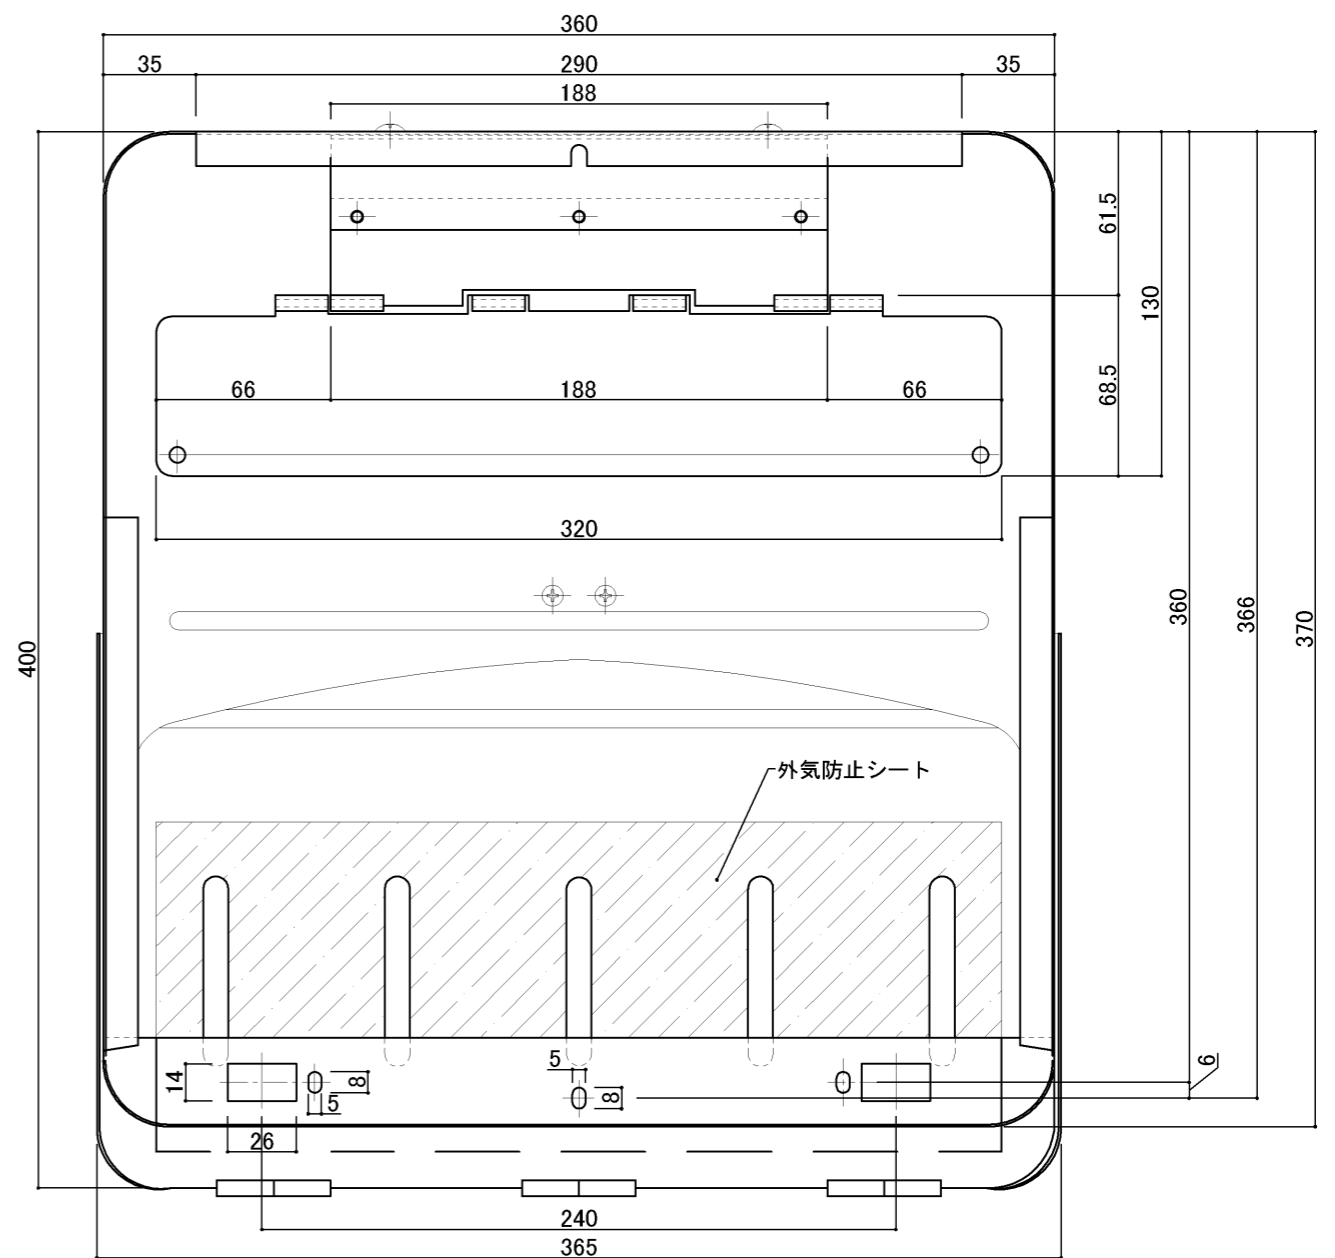

ドア側よりの視図(裏側)

⑤ 19- 4- 8 ハネ寸法見直し  
 ④ 18- 6-11 写替変更

設計監理	工事名				設計監理	出力日
年月日	調査	設計	営業	縮尺	施工	殿 全枚数
施工	郵便ポスト キンデックス KD-2A改S型 詳細図1					殿 図番
年月日	名称					

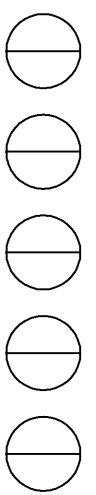



郵便受箱(両面プレス用)  
**キンデックス KD-2A改S型**

(アイボリーホワイト色)


外気防止(遮風)標準付属品

扉厚36

縦断面図

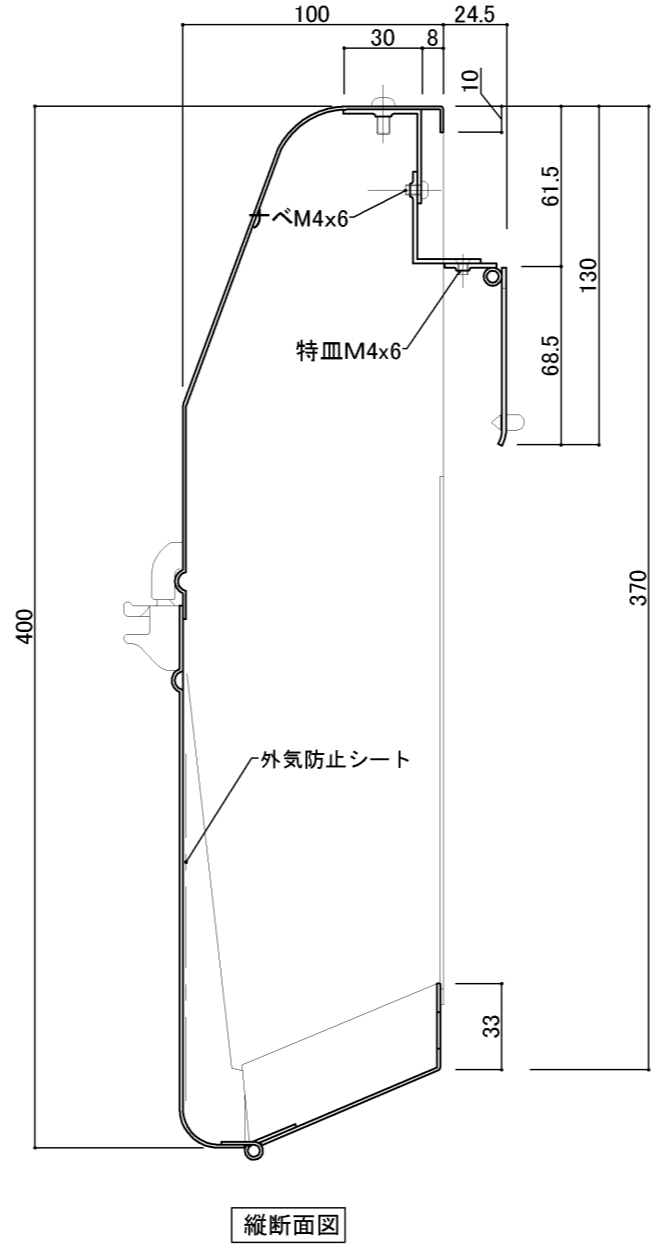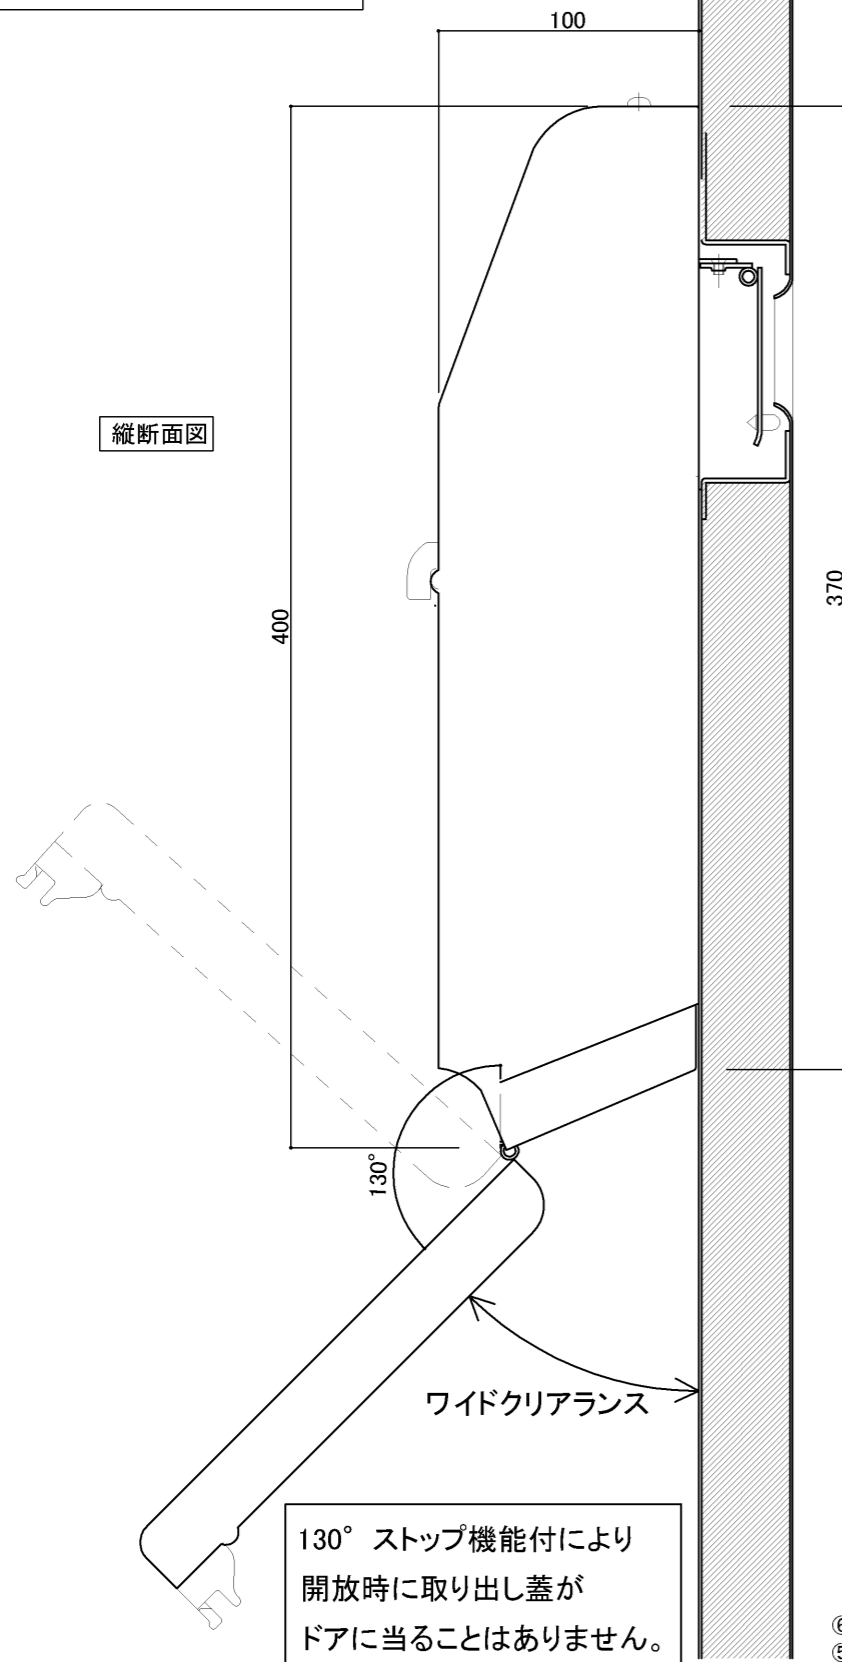

縦断面図

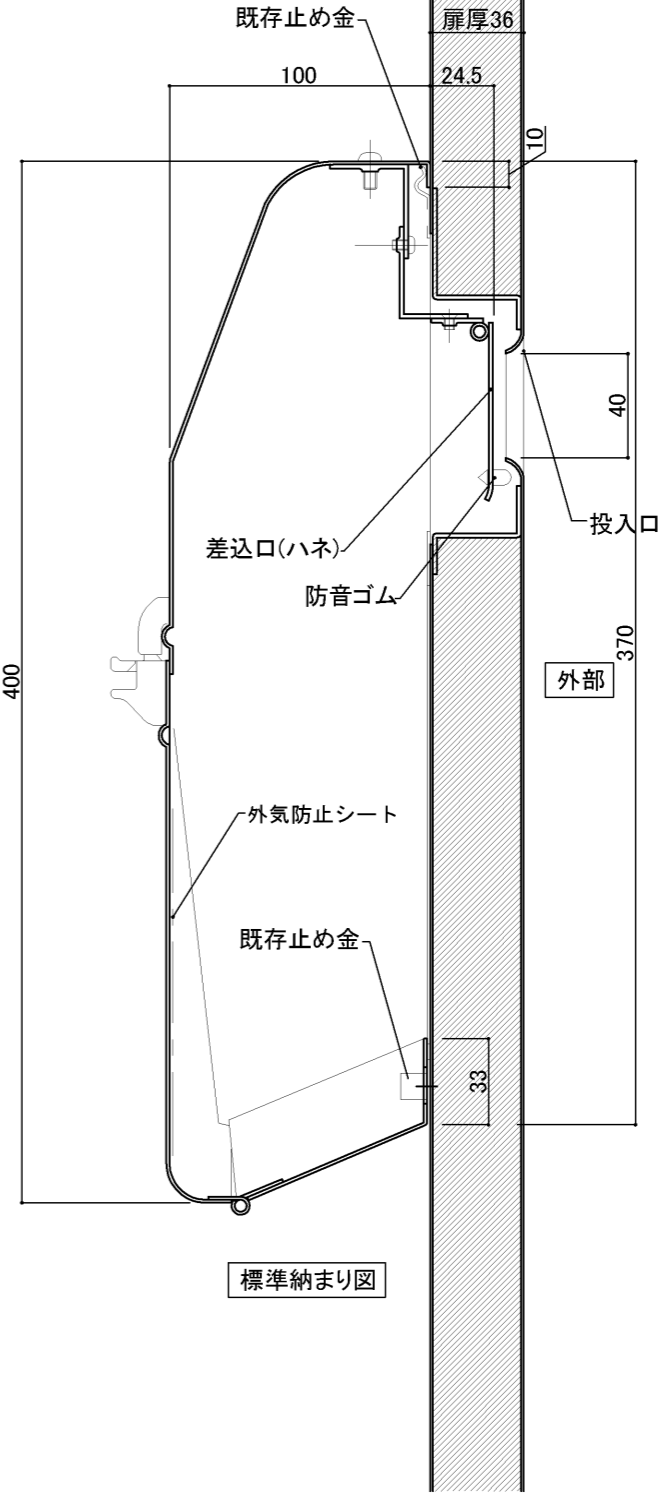

標準納まり図

⑥ 19- 4- 8 ハネ寸法見直し  
 ⑤ 18- 6-11 写替変更

設計監理	工事名				設計監理	出力日
年月日	調査	設計	営業	縮尺	施工	殿 全枚数
施工	名称 郵便ポスト キンデックス KD-2A改S型 詳細図2				殿	図番
年月日					<i>Kindex</i>	

