


郵便受箱(両面プレス用)


外気防止(遮風)標準付属品

キンデックス KD-2YAS型


(アイボリーホワイト色)

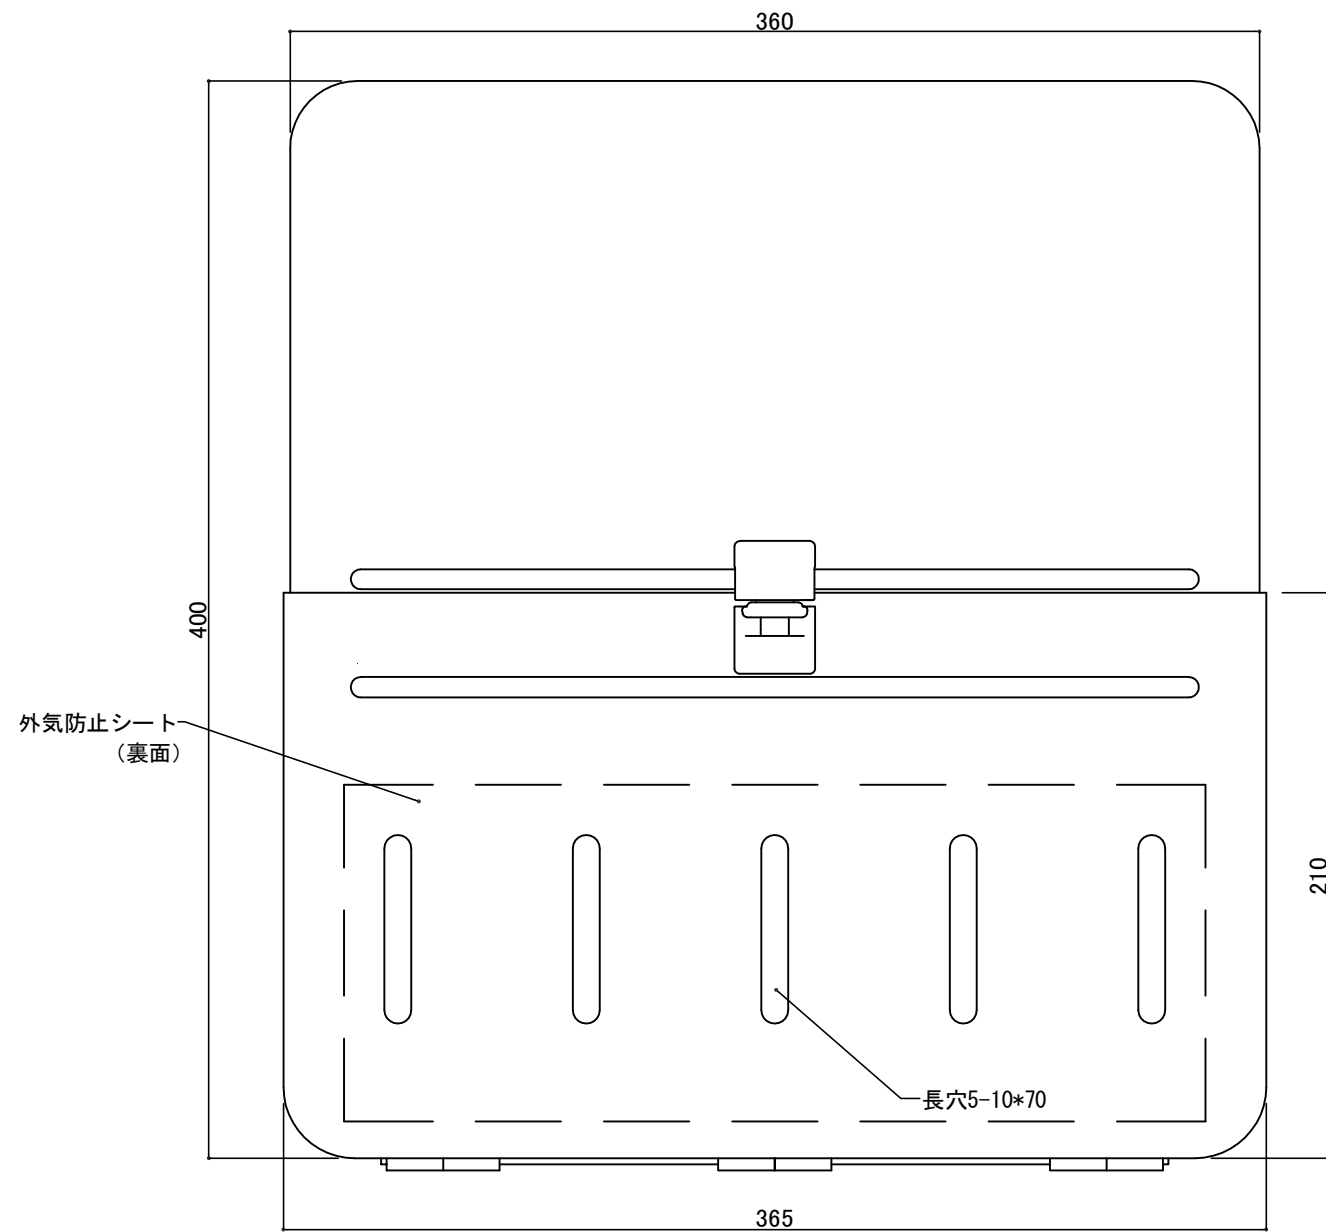

部屋内よりの視図

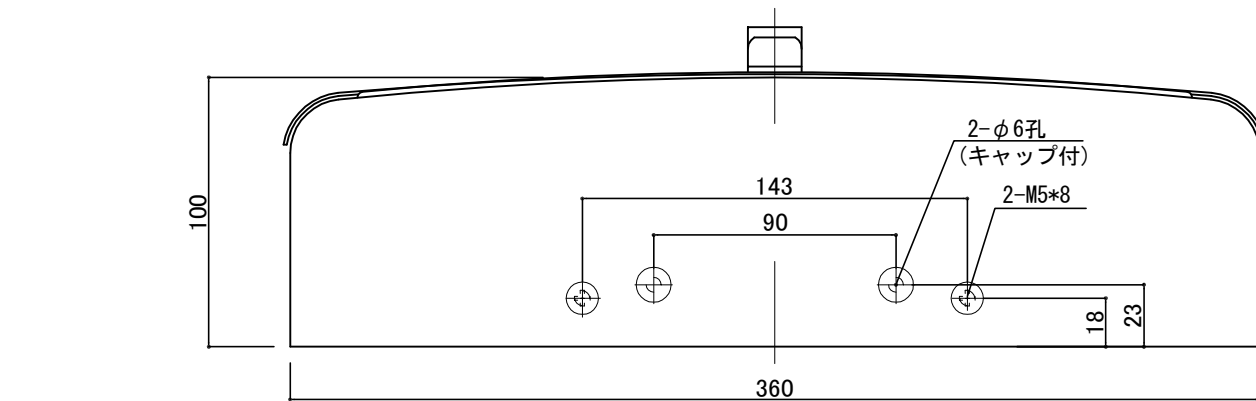


上面よりの視図

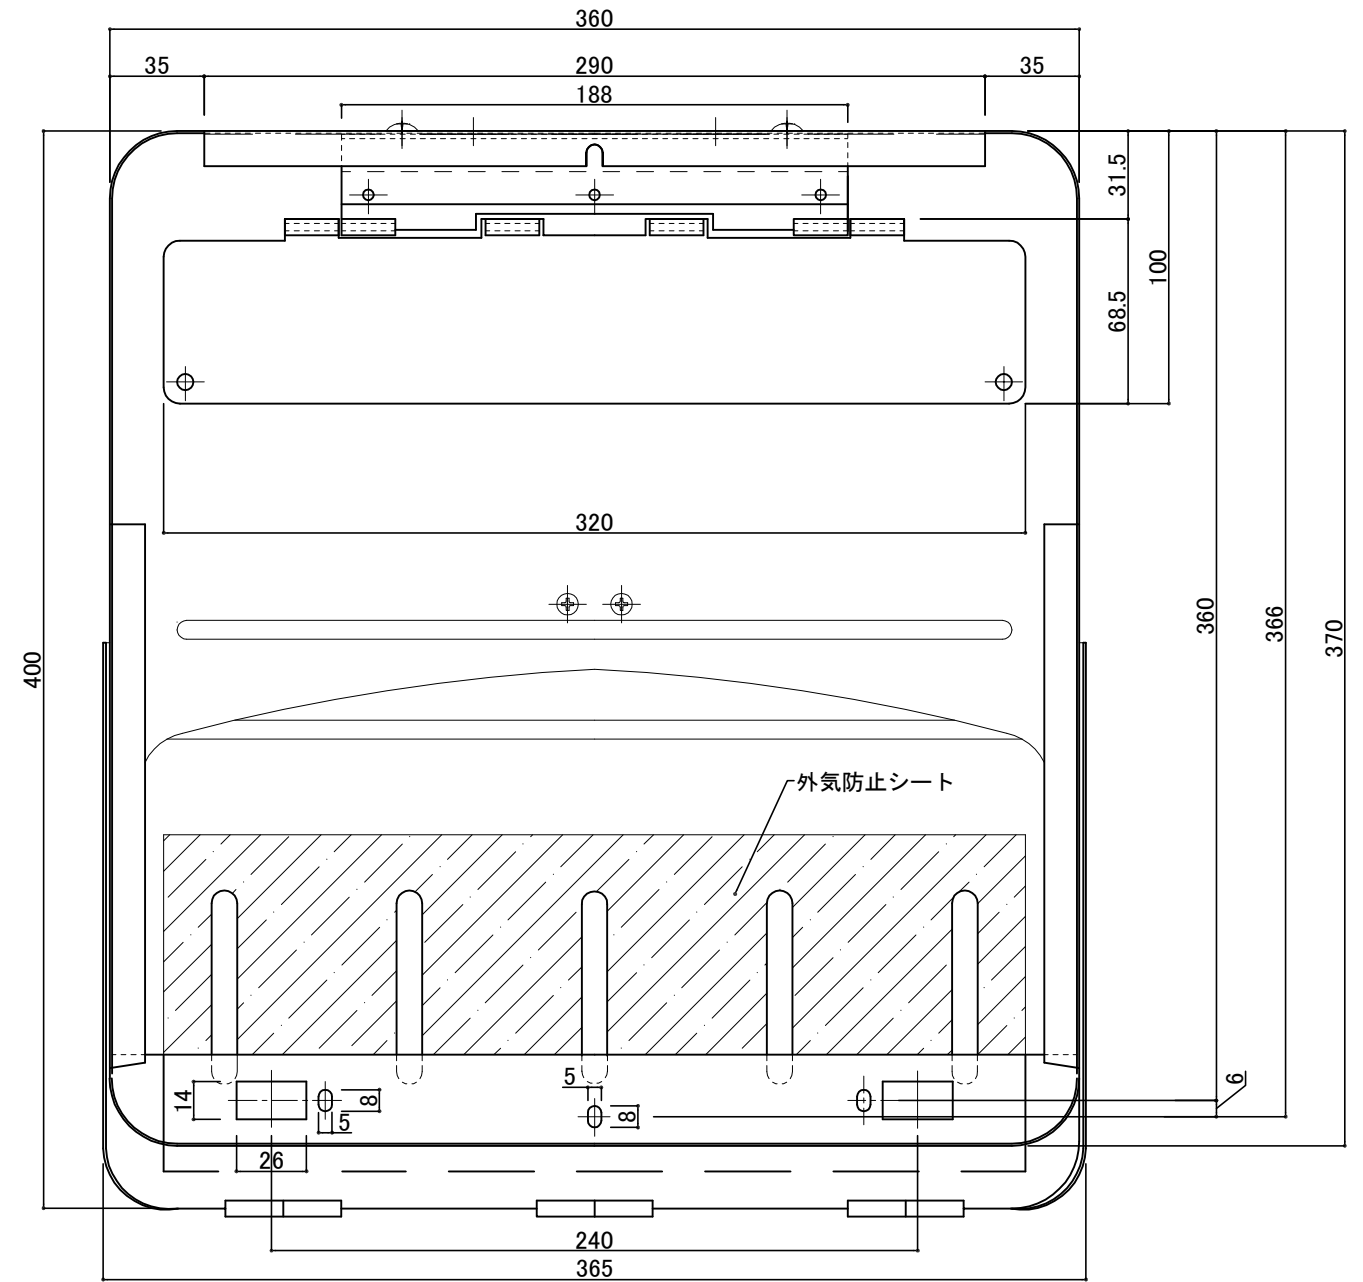

ドア側よりの視図(裏側)

⑦ 19- 4- 8 ハネ寸法見直し
 ⑥ 18- 6-11 写替変更

設計監理	工事名				設計監理	出力日
年月日	調査	設計	営業	縮尺	殿	殿
施工	名称 郵便ポスト キンデックス KD-2YAS型 詳細図1				施工	全枚数
年月日						図番
					<i>Kindex</i>	

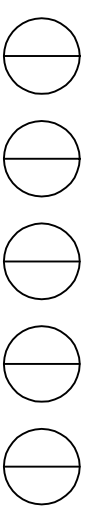

郵便受箱(両面プレス用)

キンデックス KD-2YAS型


(アイボリーホワイト色)

外気防止(遮風)標準付属品

扉厚36


扉厚36

縦断面図

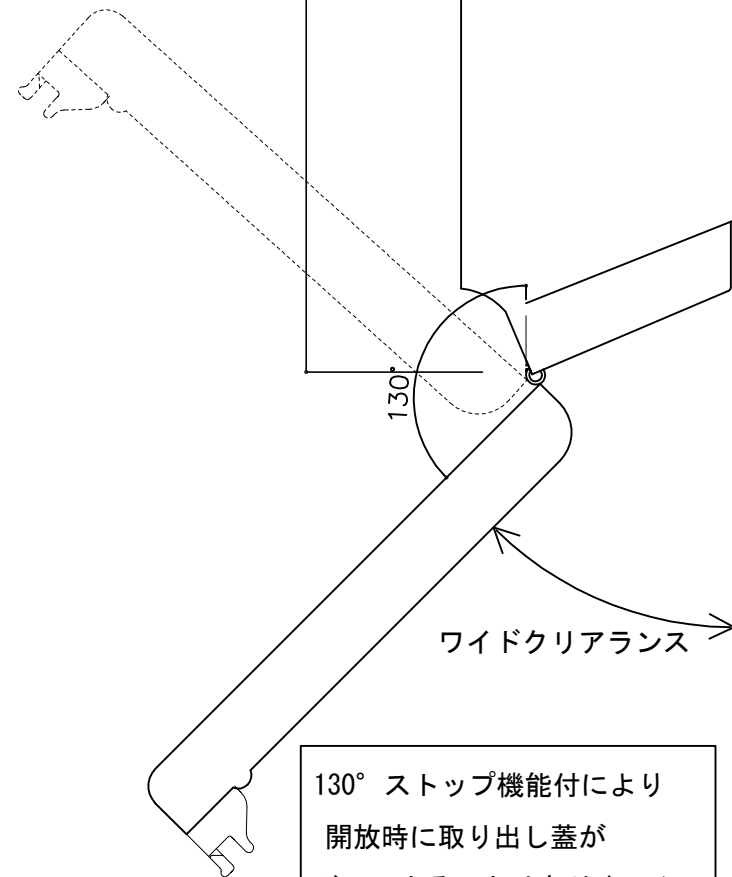

130° ストップ機能付により
開放時に取り出し蓋が
ドアに当ることはありません。

- ⑤ 19- 8-19 ハネ出寸法見直し
- ④ 19- 4- 8 ハネ寸法見直し
- ③ 18- 6-11 写替変更

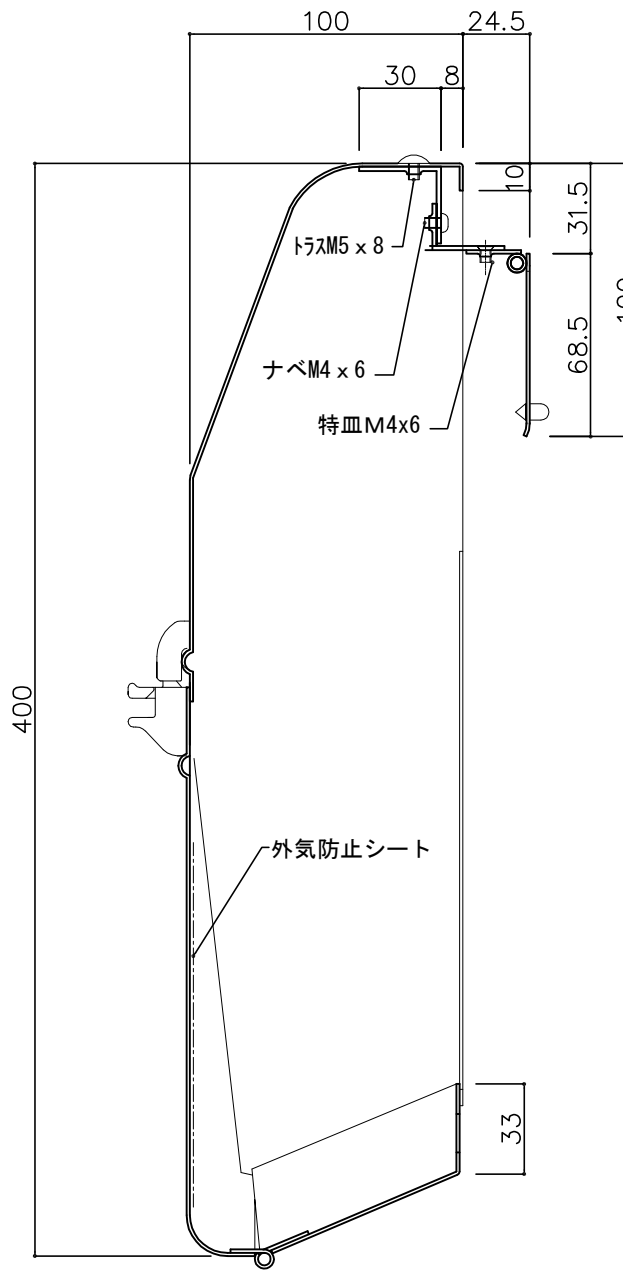


縦断面図

室内

400

外部

370

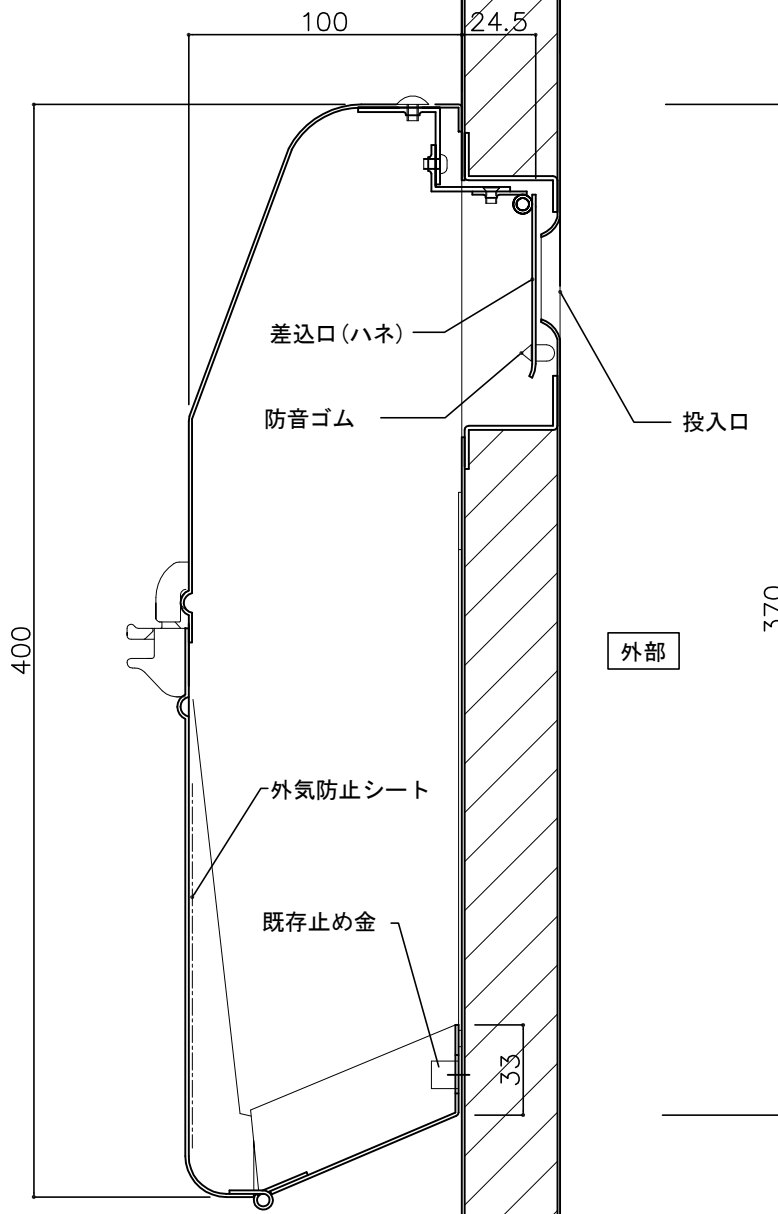

標準納まり図

設計監理 年月日	工事名				設計監理 殿	出力日 殿
	調査	設計	営業	縮尺 1/2		
施工 年月日	名称 郵便ポスト キンデックス KD-2YAS型 詳細図2					図番

