


郵便受箱(両面プレス用)


外気防止(遮風)標準付属品

キンデックス KD-2B改S型


(アイボリーホワイト色)

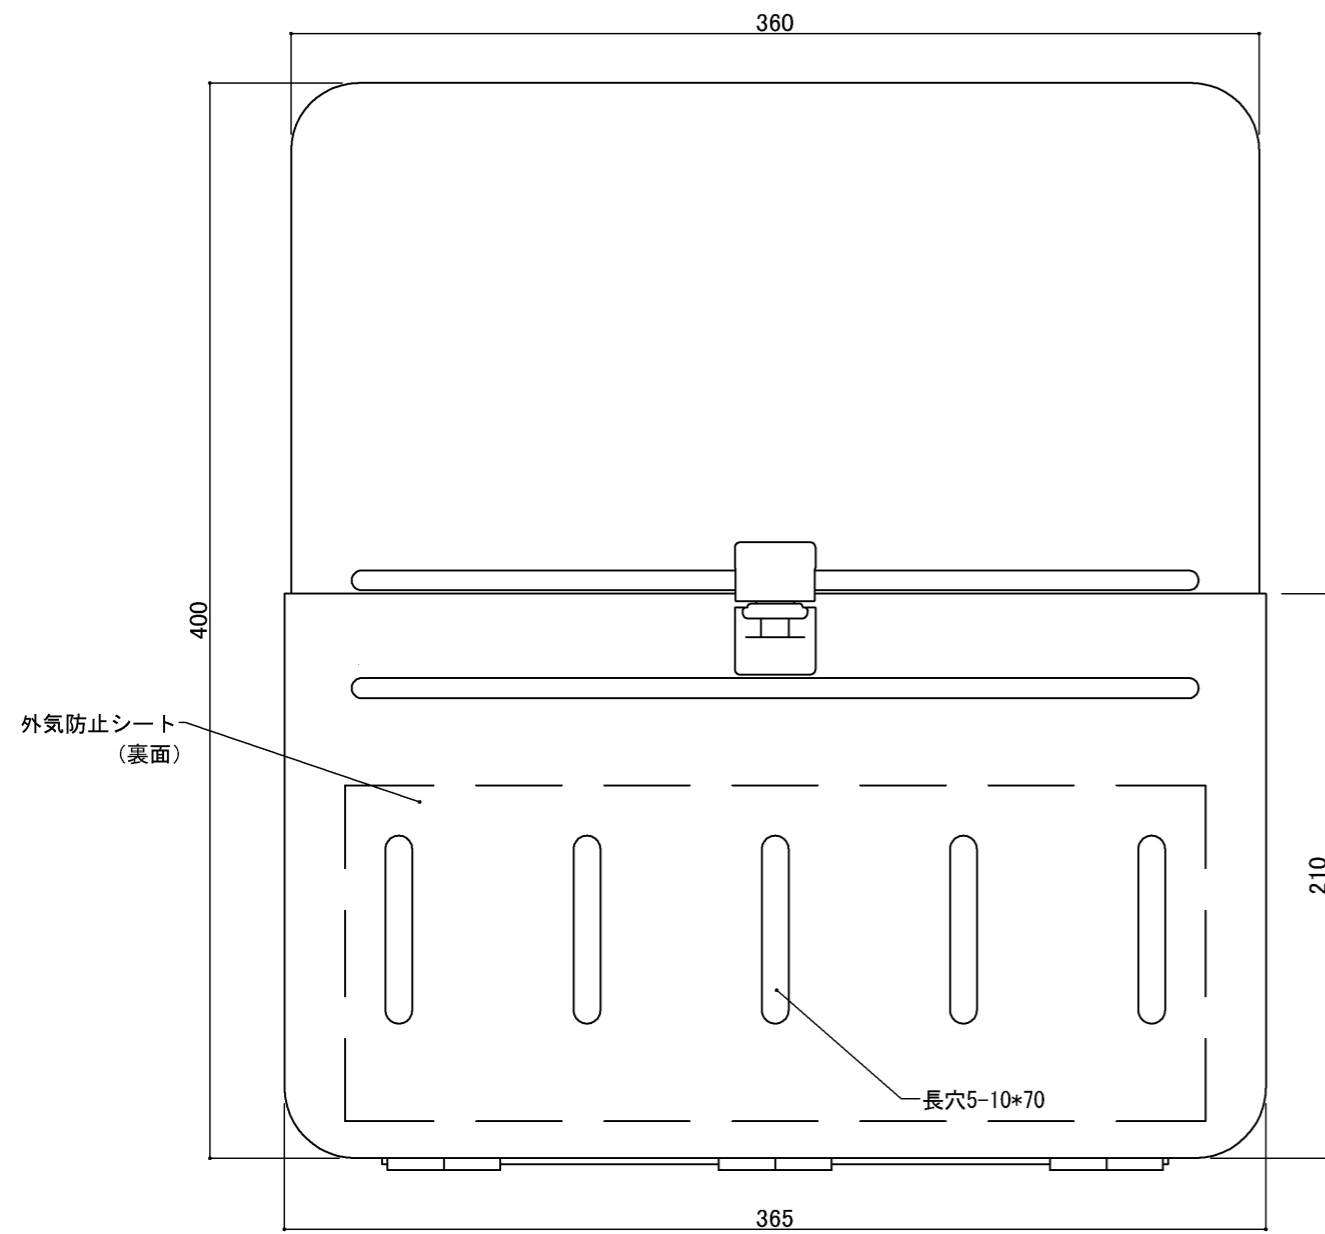

部屋内よりの視図

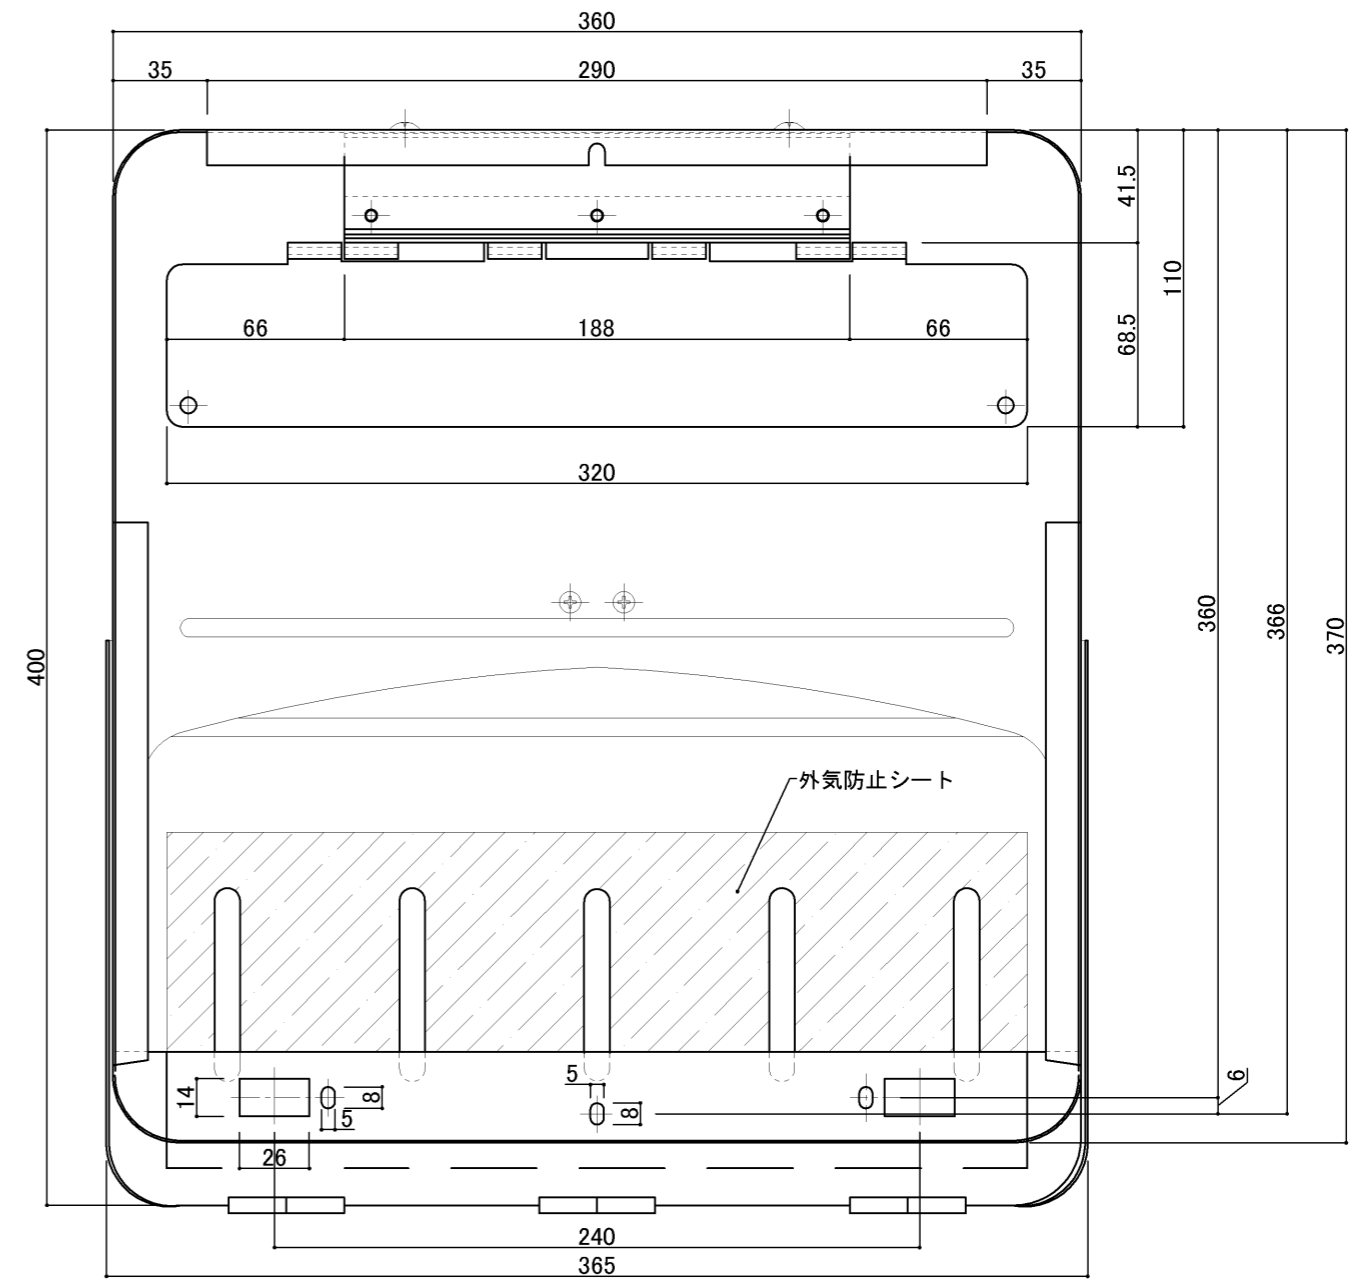


ドア側よりの視図(裏側)

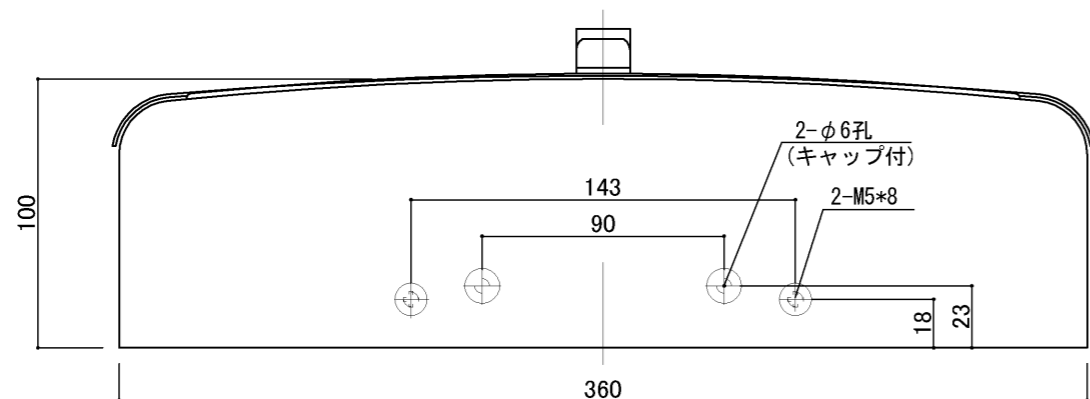

上面よりの視図

⑤ 19-4-8 ハネ寸法見直し
 ④ 18-6-11 写替変更

設計監理	工事名				設計監理	出力日
年月日	調査	設計	営業	縮尺	施工	殿 全枚数
施工	名称 郵便ポスト キンデックス KD-2B改S型 詳細図1				殿	図番
年月日					<i>Kindex</i>	

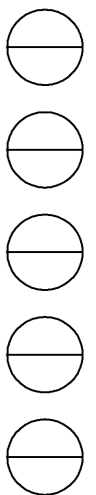


郵便受箱(両面プレス用)

キンデックス KD-2B改S型

(アイボリーホワイト色)

外気防止(遮風)標準付属品


縦断面図

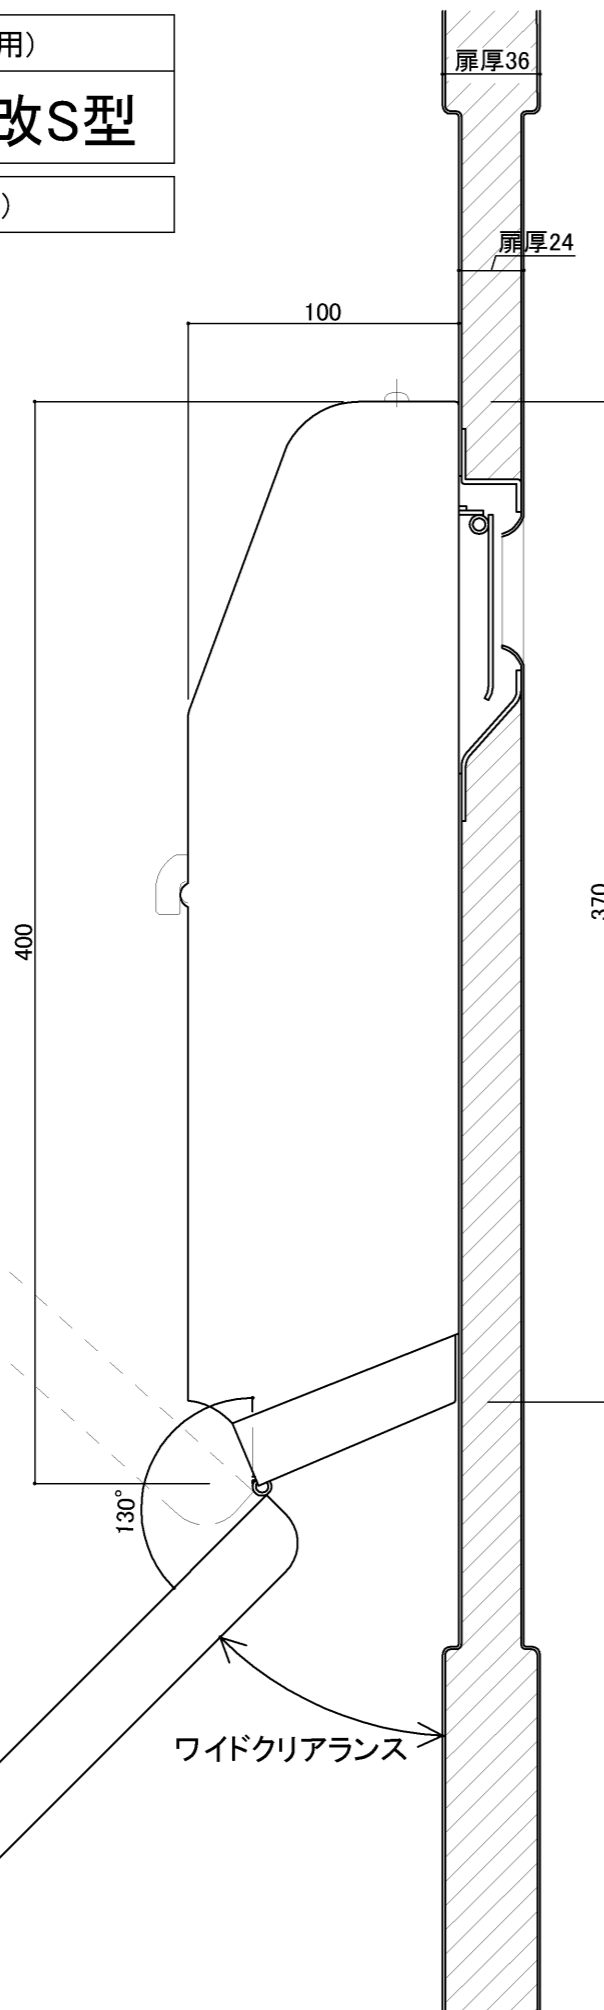

130° ストップ機能付により
開放時に取り出し蓋が
ドアに当ることはありません。


ワイドクリアランス

縦断面図

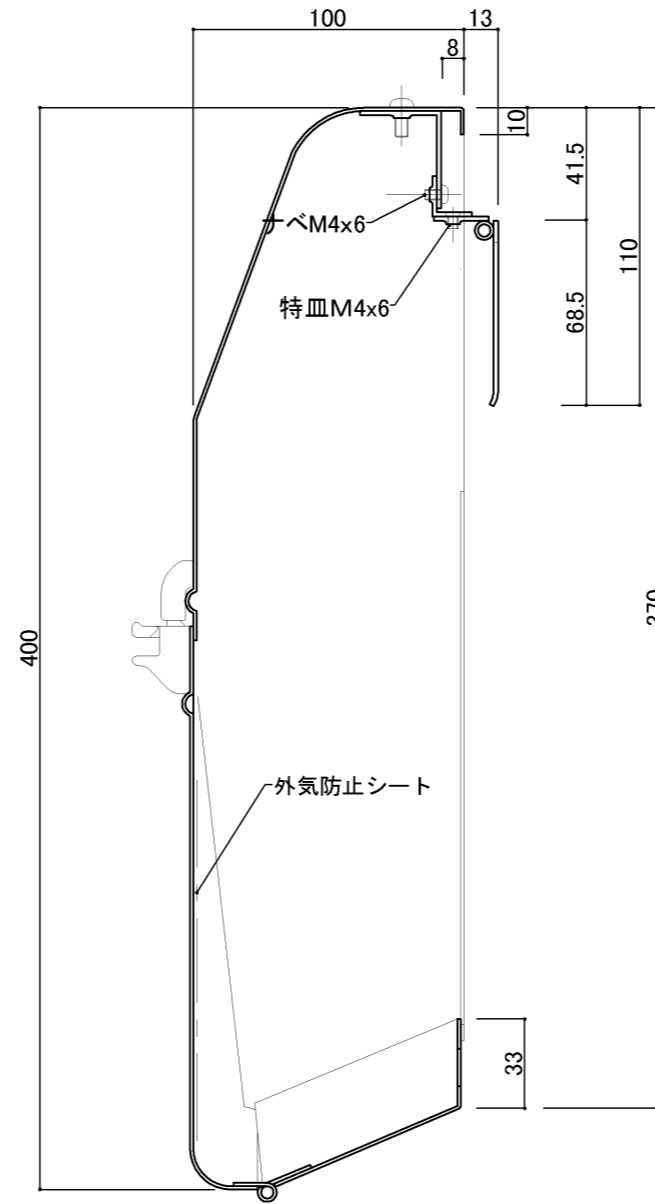

縦断面図

室内

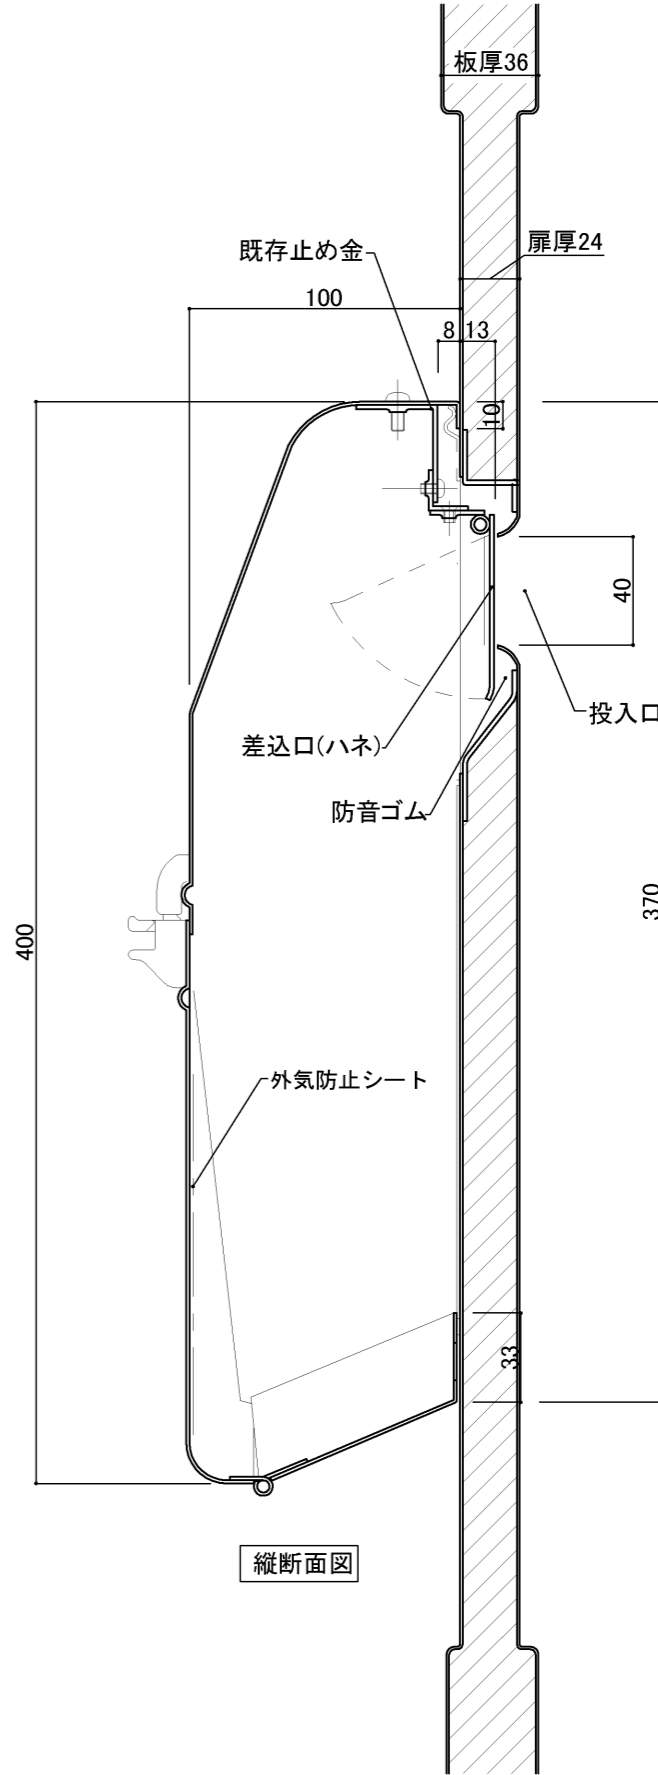

縦断面図

外部

⑥ 19- 4- 8 ハネ寸法見直し
⑤ 18- 4-26 一部見直し(仕上色)

設計監理	工事名				設計監理	出力日
年月日	調査	設計	営業	縮尺	施工	殿 全枚数
施工	名称 郵便ポスト キンデックス KD-2B改S型 詳細図2				殿	図番
年月日					<i>Kindex</i>	

