


郵便受箱(フラッシュドア用)

外気防止(遮風)標準付属品

# キンデックス KD-2CS型


(アイボリーホワイト色)

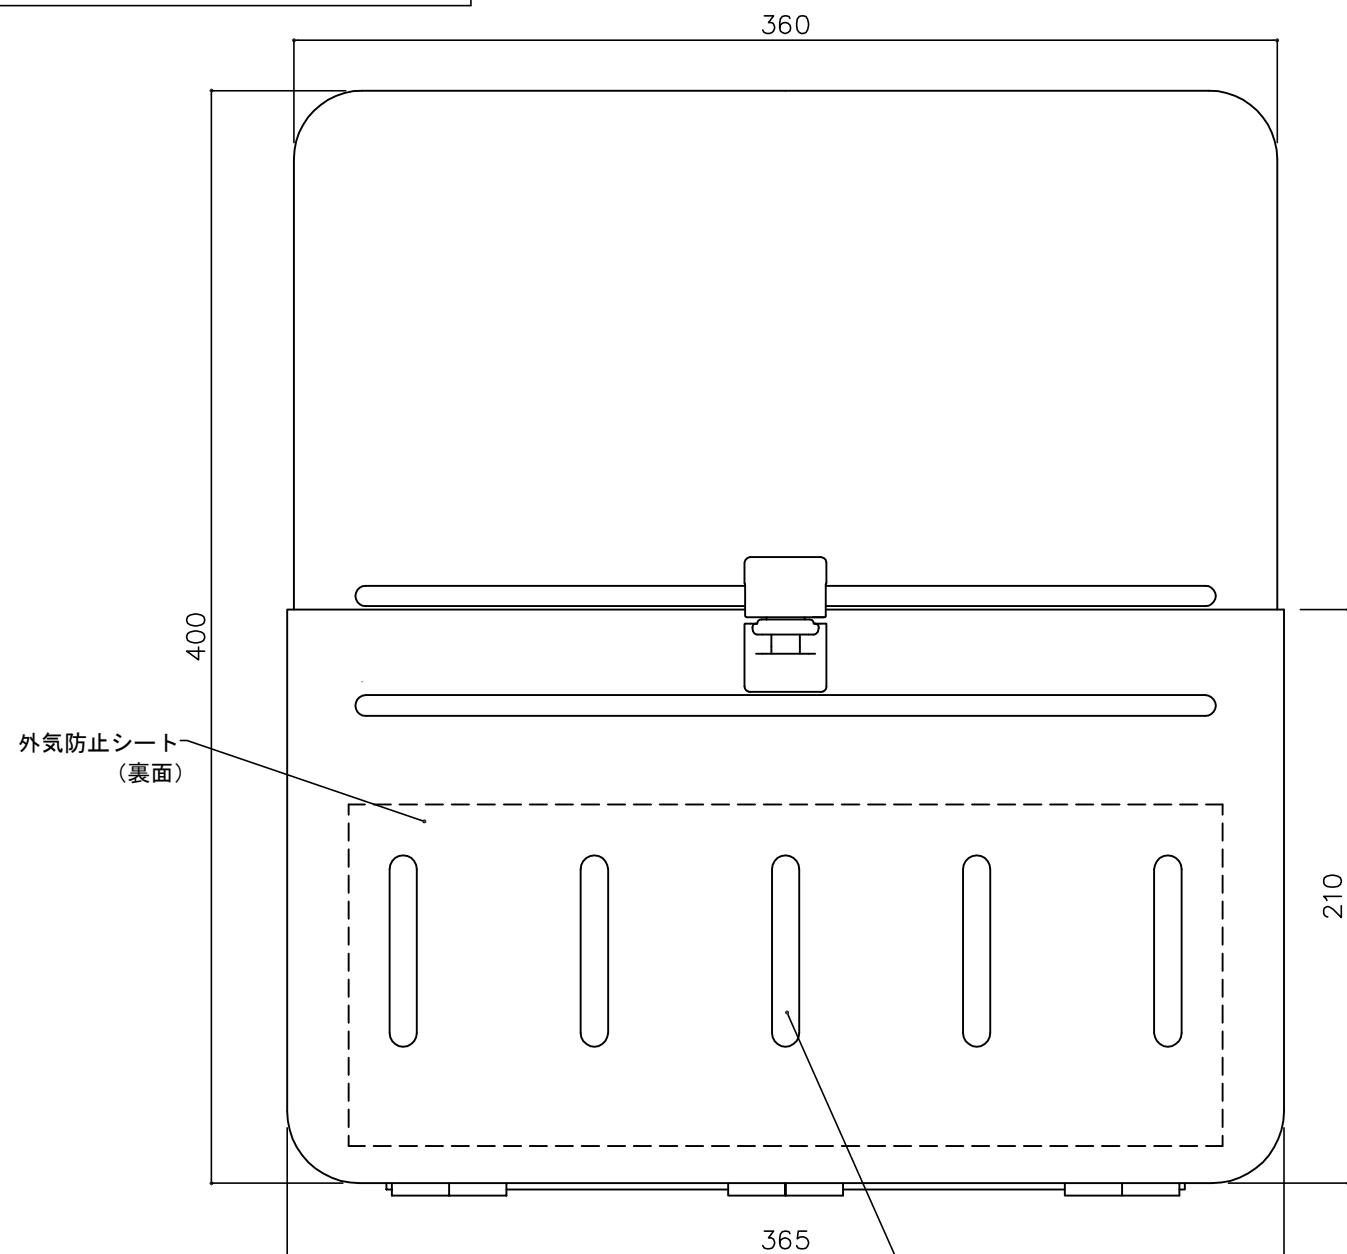

部屋内よりの視図

外気防止シート  
(裏面)


長穴5-10\*70

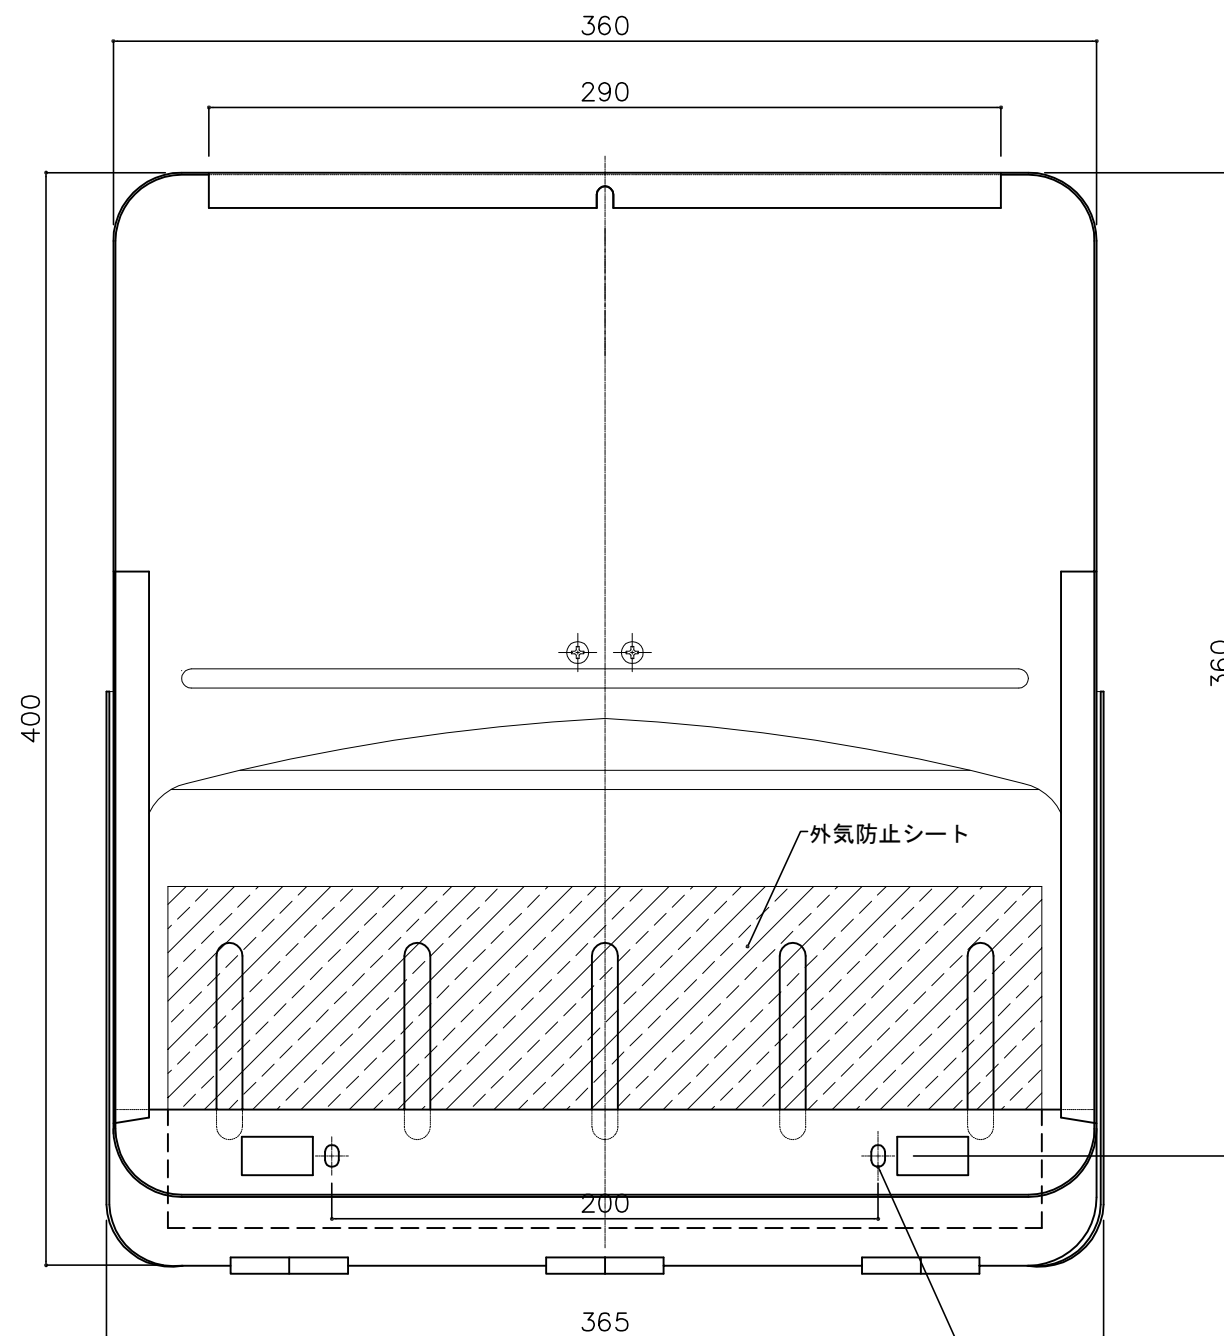

ドア側よりの視図(裏側)

外気防止シート

2-φ5\*8スロット穴

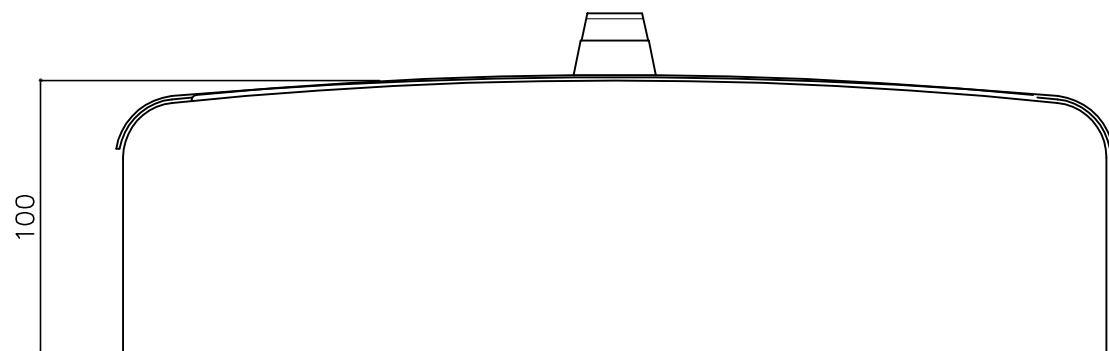

上面よりの視図

100

設計監理	工事名				設計監理	出力日
年月日	調査	設計	営業	縮尺	殿	全枚数
施工					殿	図番
年月日	名称 郵便ポスト キンデックス KD-2CS型 詳細図1				<i>Kindex</i>	






郵便受箱(フラッシュドア用)

# キンデックス KD-2CS型

(アイボリーホワイト色)

外気防止(遮風)標準付属品

## ③ C ポスト受箱

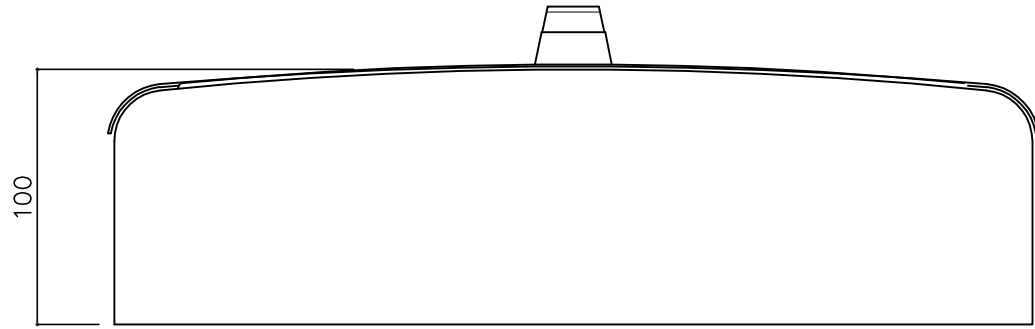

室内

320

M5\*25鋼小ネジ

12.5

295

12.5

ポストガイド

305

3

15

18

10

1.6

36

315

投入口(DP-82)

260

295

339.5

扉厚36

室内

400

③ C

100

370

外気防止シート

縦断面図

③ B

10

25

86

18

15

33

33

66

10

36

1.6

M5\*25鋼小ネジ

ポストガイド

標準納まり図

扉厚36

③ A

投入口(DP-82)

35

70

35

268


6

外部

79.5

- ③ 16-04-12 外気防止シート追加
- ② 15-11-20 型式変更
- ① 15-10-15 ポストガイド訂正

設計監理	工事名				設計監理	出力日
年月日	調査	設計	営業	縮尺 1/2	施工	全枚数
施工	名称 郵便ポスト キンデックス KD-2CS型 詳細図3					図番
年月日						

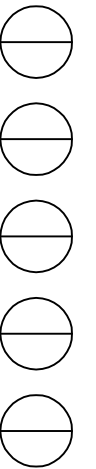


郵便受箱(フラッシュドア用)

キンデックス KD-2CS型


(アイボリーホワイト色)

# キンデックス KD-2CS型郵便ポスト取付加工図

## ※室内側取付加工図

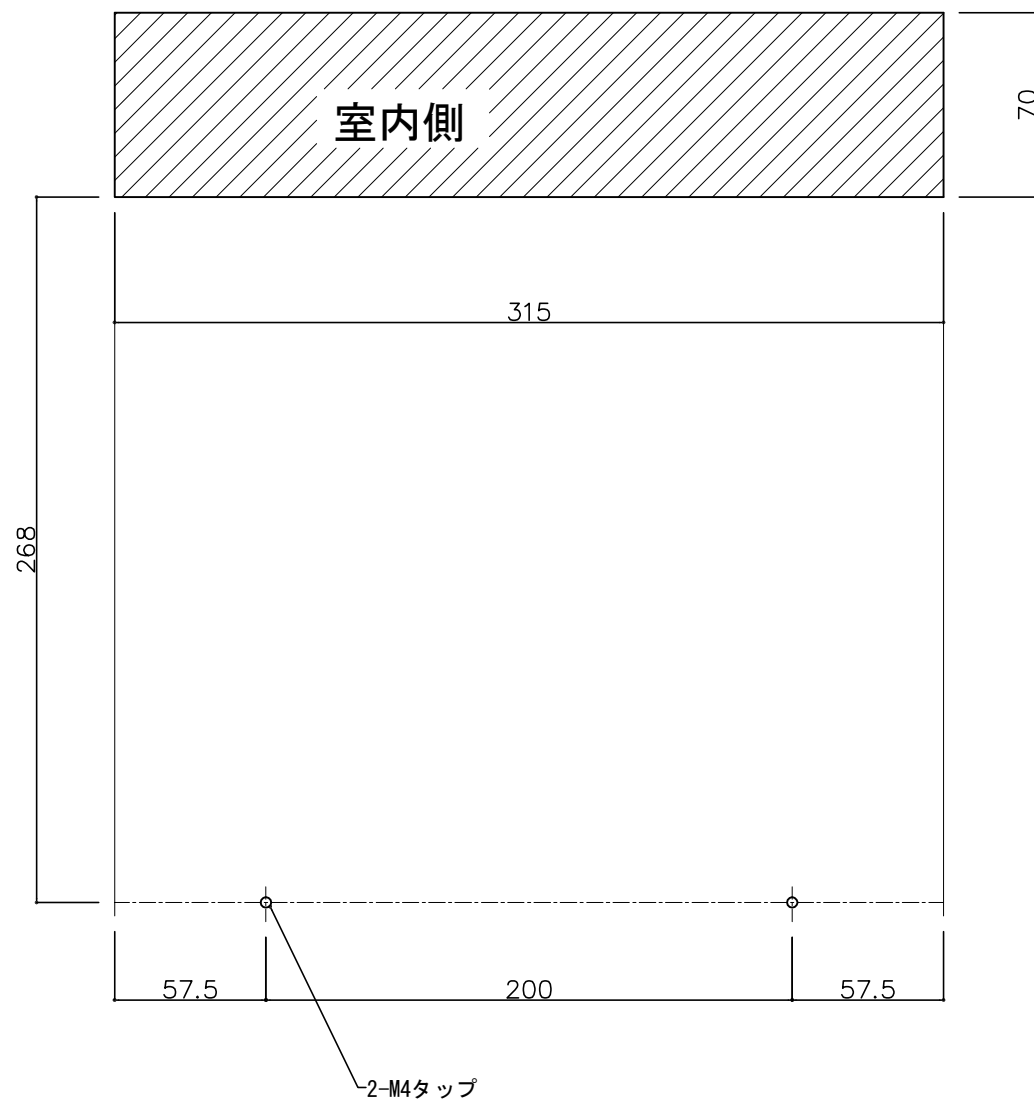

## ※室外側取付加工図

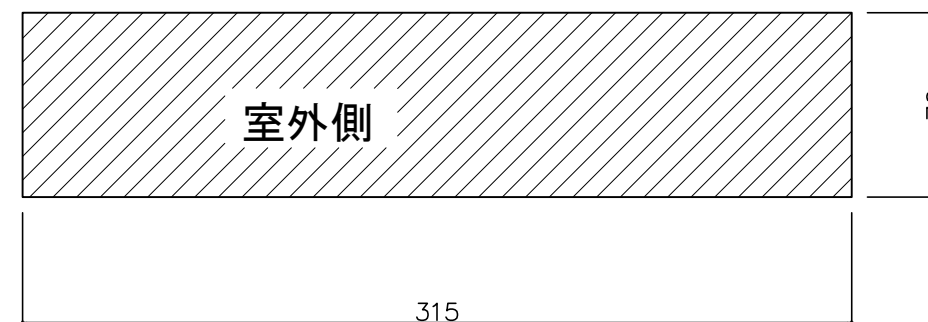

設計監理 年月日	工事名				設計監理 殿	出力日
施工 年月日	調査	設計	営業	縮尺 1/2	施工 殿	全枚数
	名称 郵便ポスト キンデックス KD-2CS型 詳細図4				<i>Kindex</i>	図番

