


郵便受箱(フラッシュドア用)


外気防止(遮風)標準付属品

キンデックス KD-2C改S型


(アイボリーホワイト色)

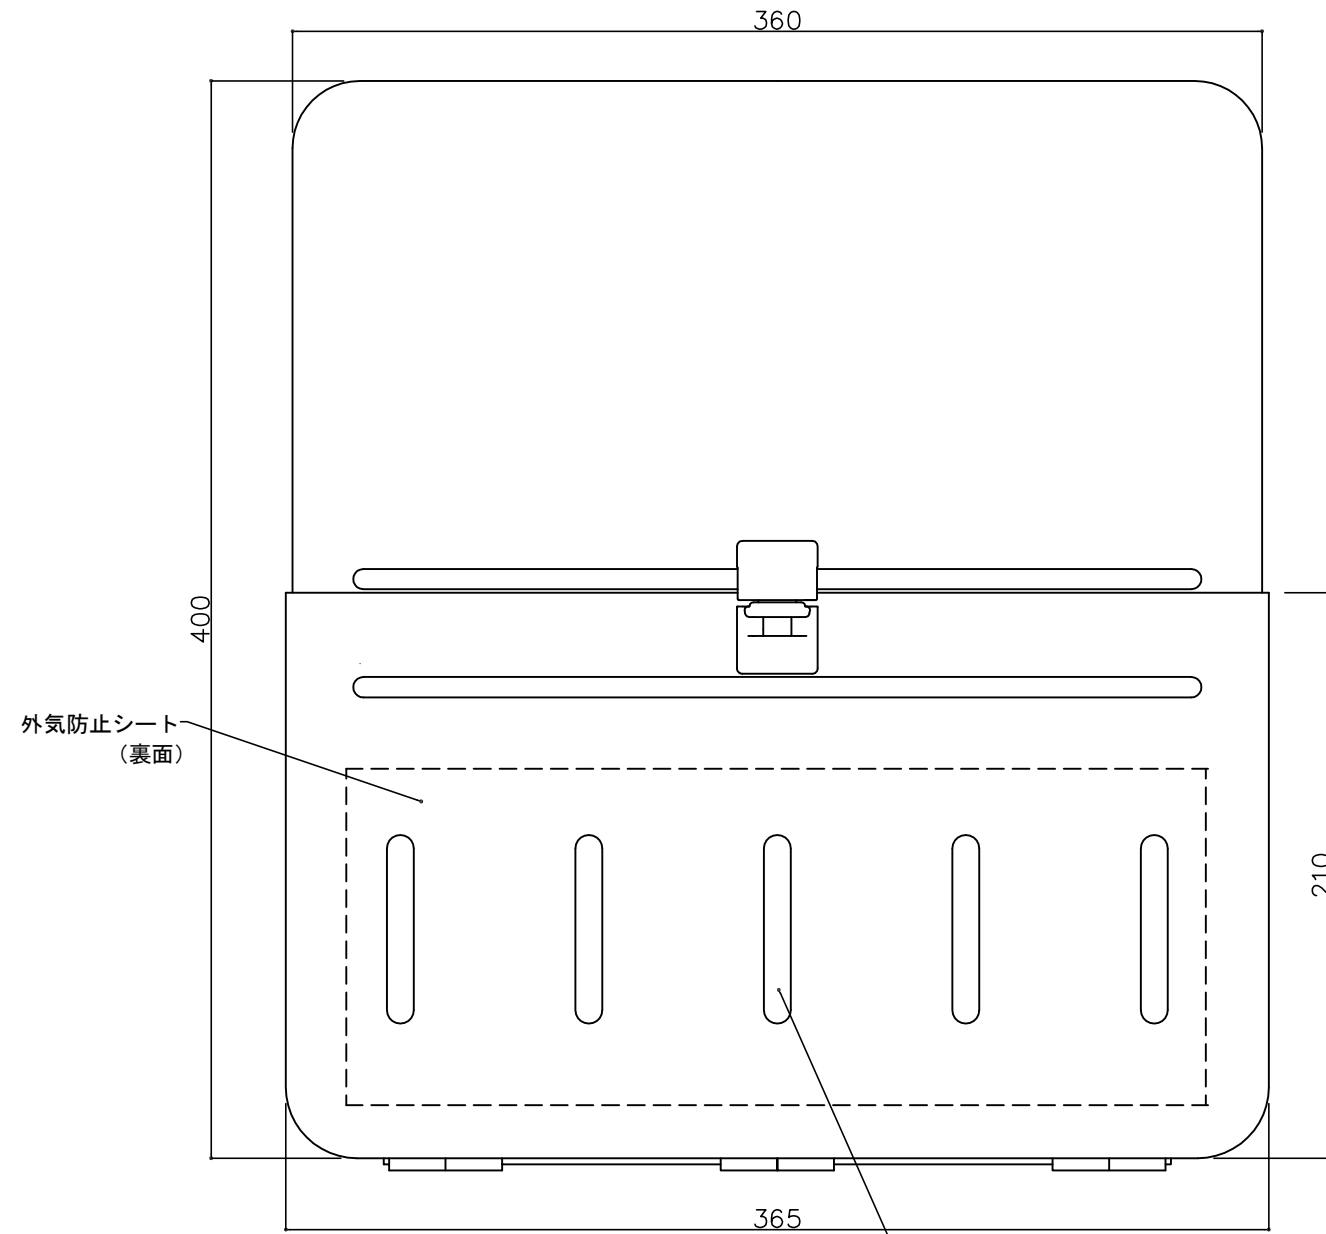

部屋内よりの視図

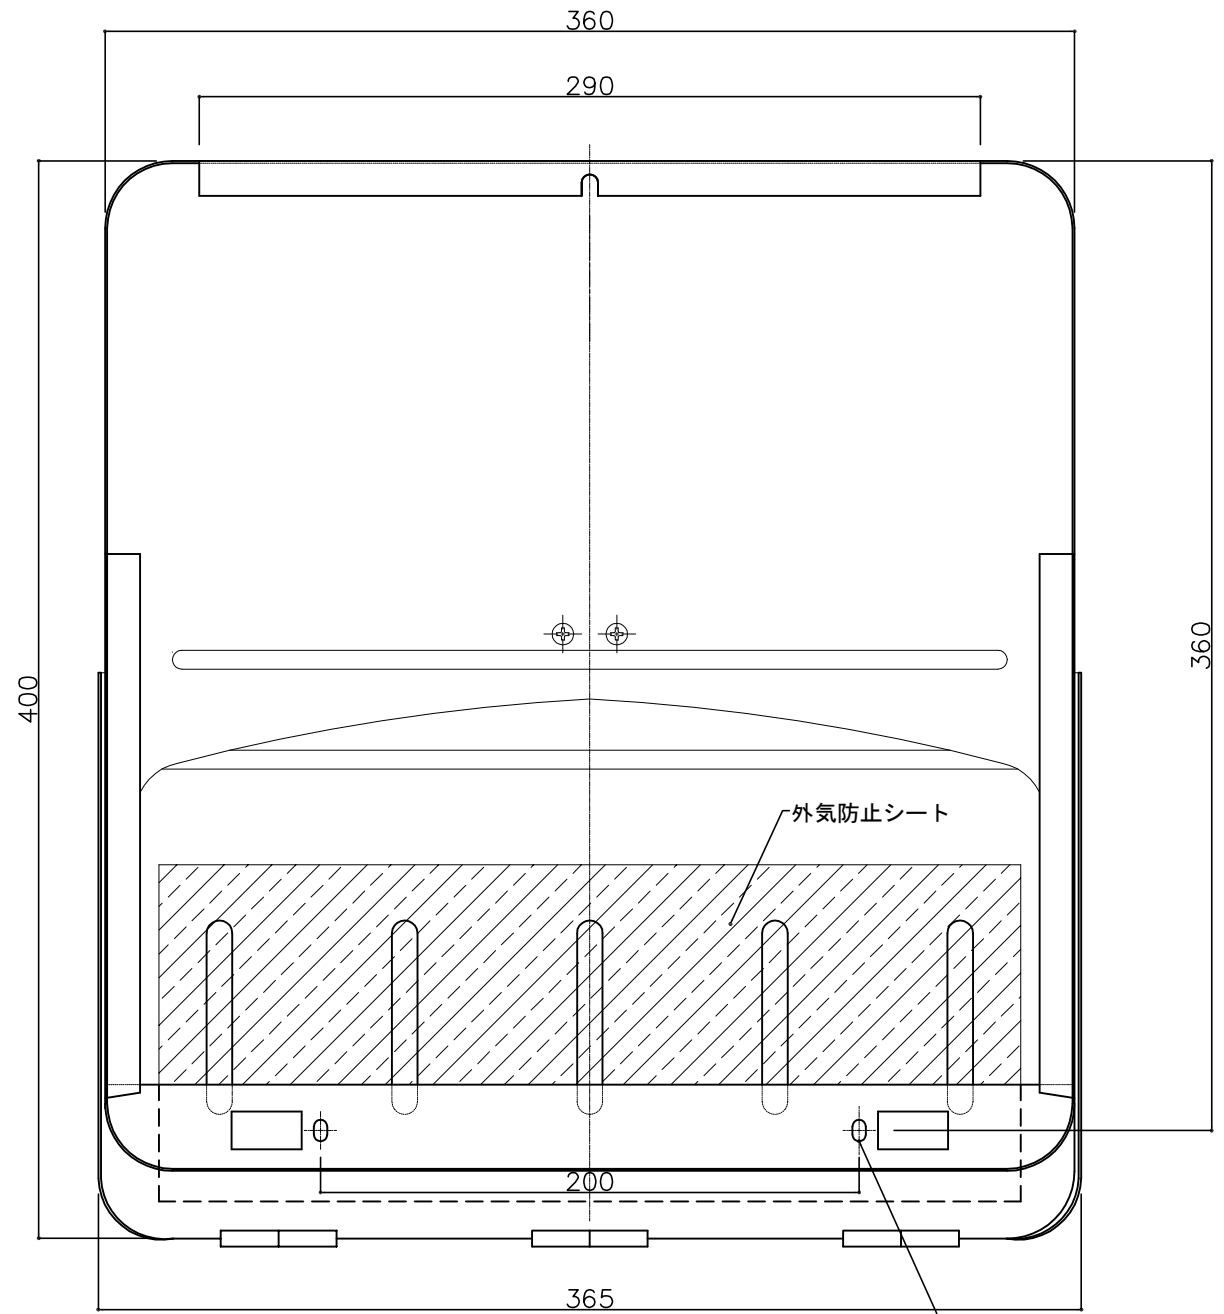


ドア側よりの視図(裏側)

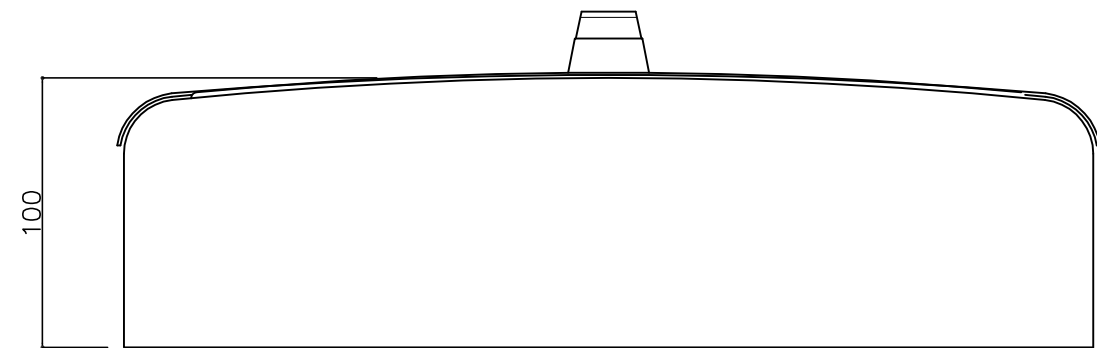

上面よりの視図

- ② 16-04-12 外気防止シート追加
- ① 15-11-20 型式変更

設計監理	工事名				設計監理	出力日
年月日	調査	設計	営業	縮尺	殿	殿
施工				1/2	施工	全枚数
年月日	名称 郵便ホ ^ス キンデックス KD-2C改S型 詳細図1					図番

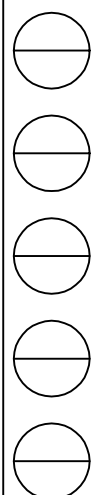


郵便受箱(フラッシュドア用)



キンデックス KD-2C改S型

(アイボリーホワイト色)

Ⓐ ポストロ

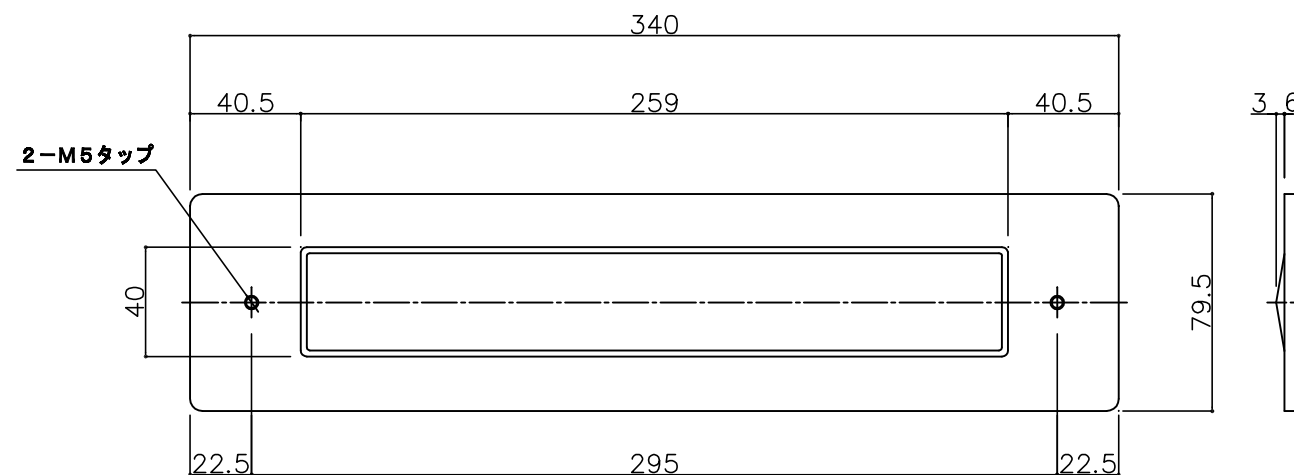

品名	ポストロ
材質	ステンレス
仕上げ	ヘアライン

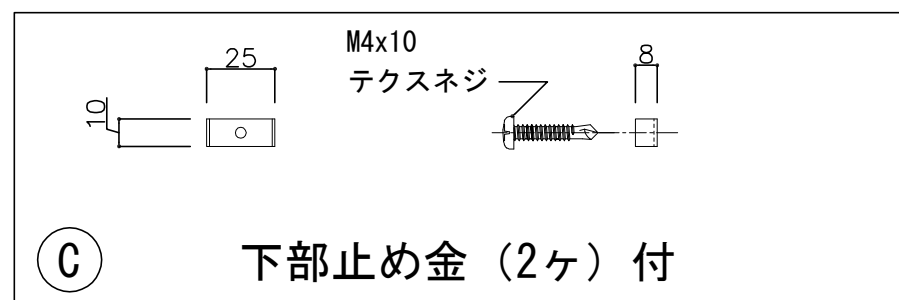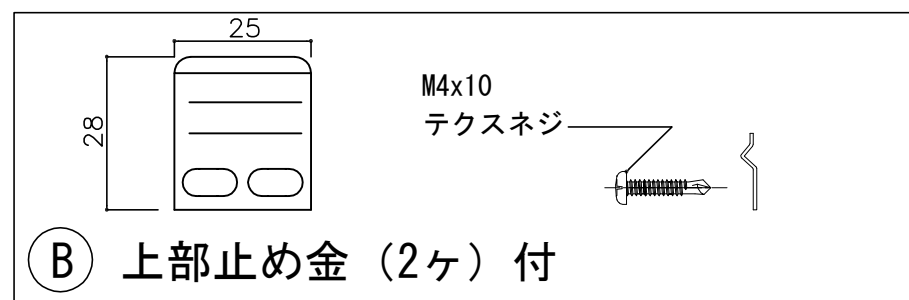

③ 19- 2- 4 取付ネジ変更 (鍋⇒テクス)
 ② 15-11-20 型式変更

設計監理 年月日	工事名				設計監理 殿	出力日
	調査	設計	営業	縮尺 1/2		施工 殿
施工 年月日	名称 郵便ホ ^ス キンデックス KD-2C改S型 詳細図2				Kindex	図番




郵便受箱(フラッシュドア用)

キンデックス KD-2C改S型


(アイボリーホワイト色)

外気防止(遮風)標準付属品

③ ポスト受箱

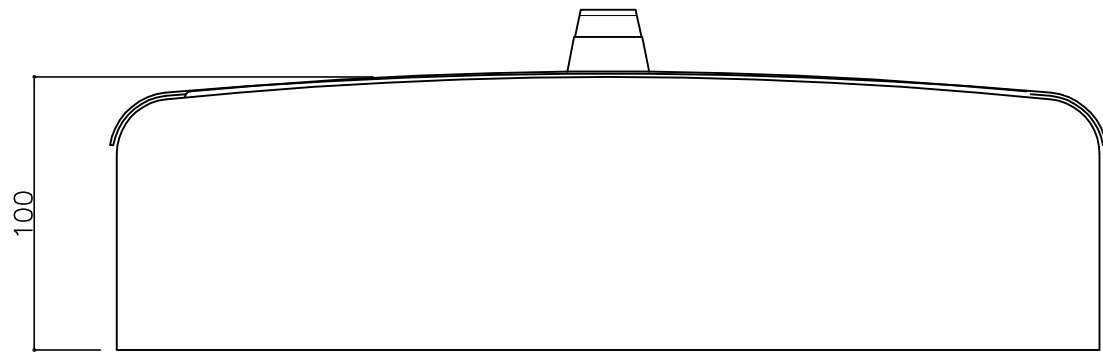


室内

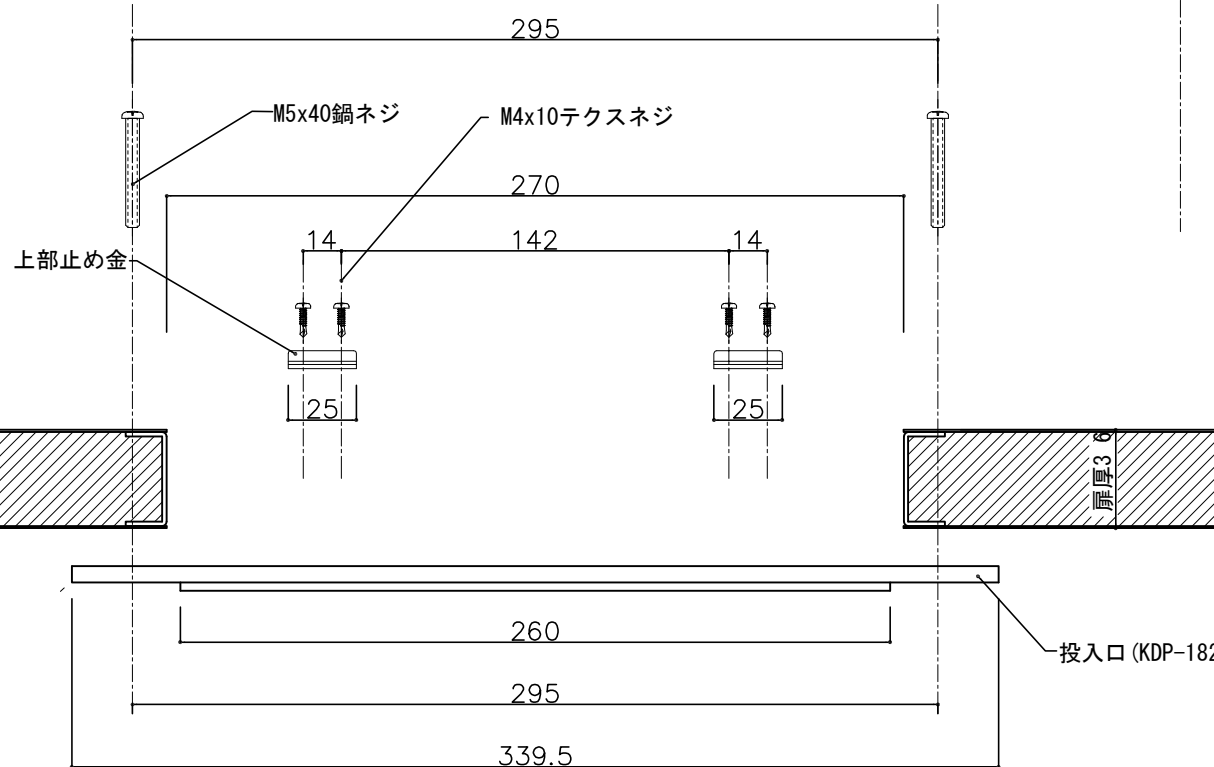

投入口 (KDP-182)

室内

外気防止シート

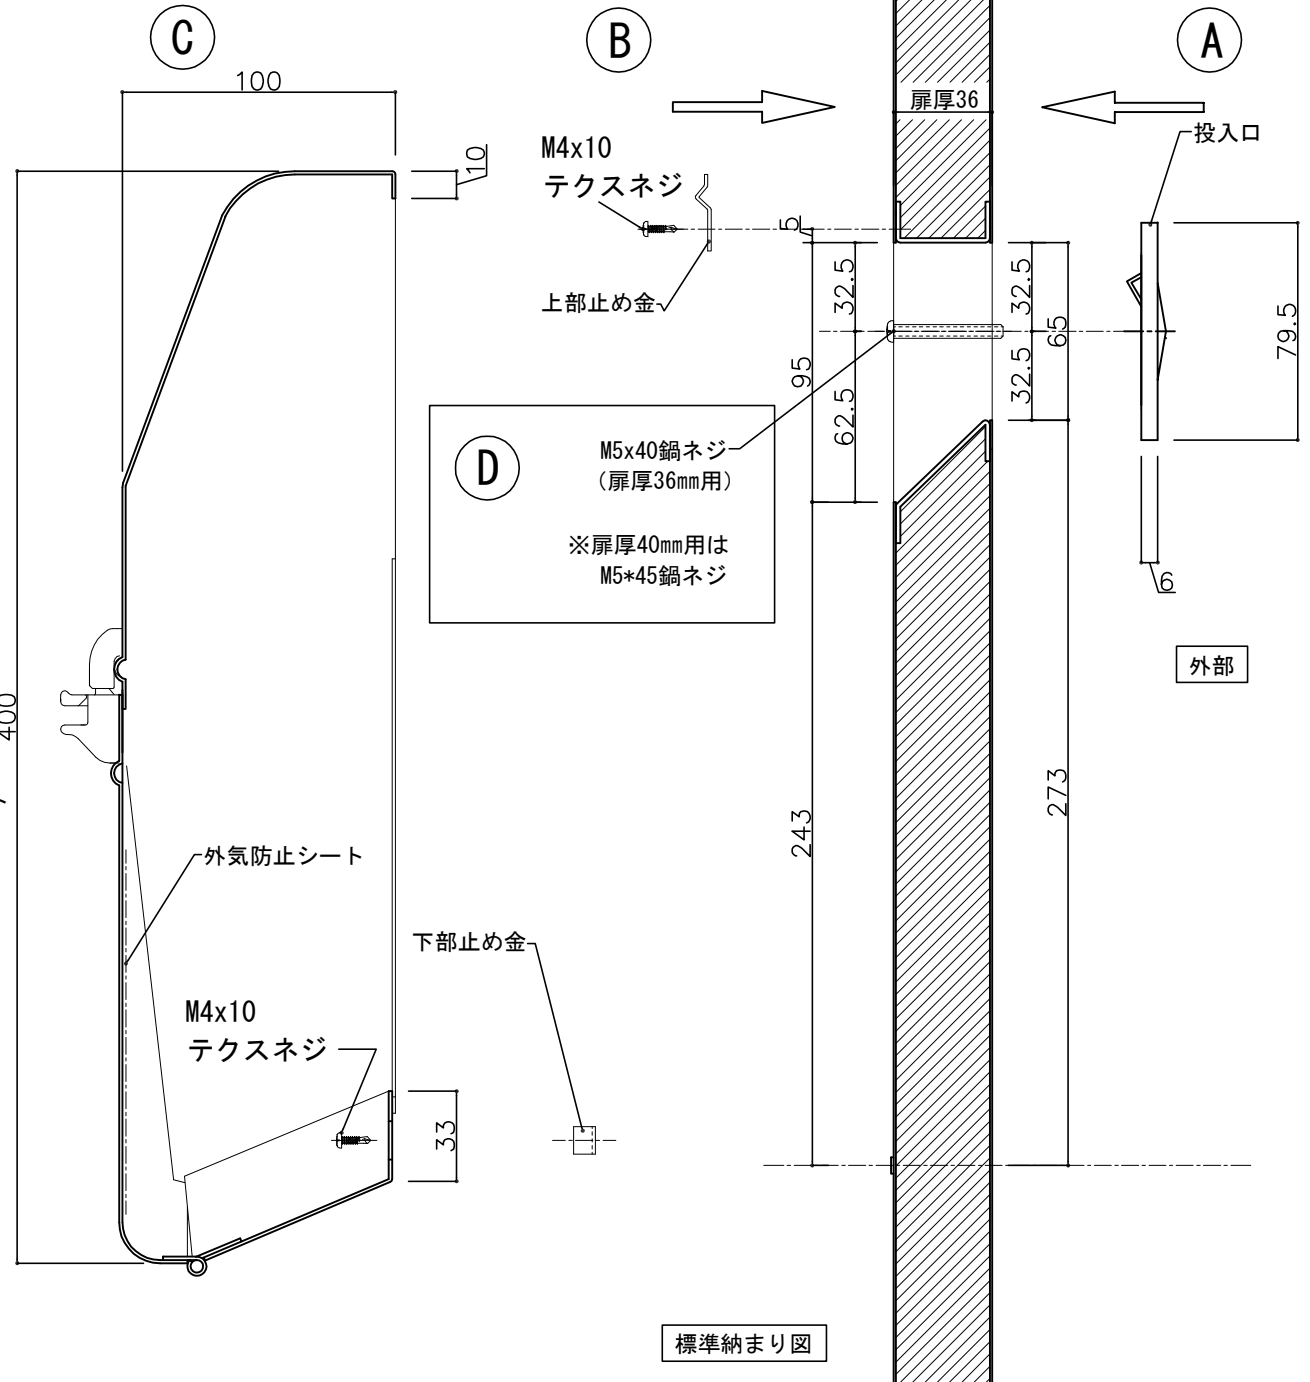

標準納まり図

④ 19- 2- 4 取付ビス変更 (鋼⇒テス)
 ③ 16-04-12 外気防止シート追加

設計監理	工事名				設計監理	出力日
年月日	調査	設計	営業	縮尺 1/2	施工	殿 全枚数
施工	名称 郵便ホ [®] スキンデックス KD-2C改S型 詳細図3					殿 図番
年月日						




郵便受箱(フラッシュドア用)

キンデックス KD-2C改S型


(アイボリーホワイト色)

KJ-2C改S型郵便ポスト取付加工図

※室内側取付加工図

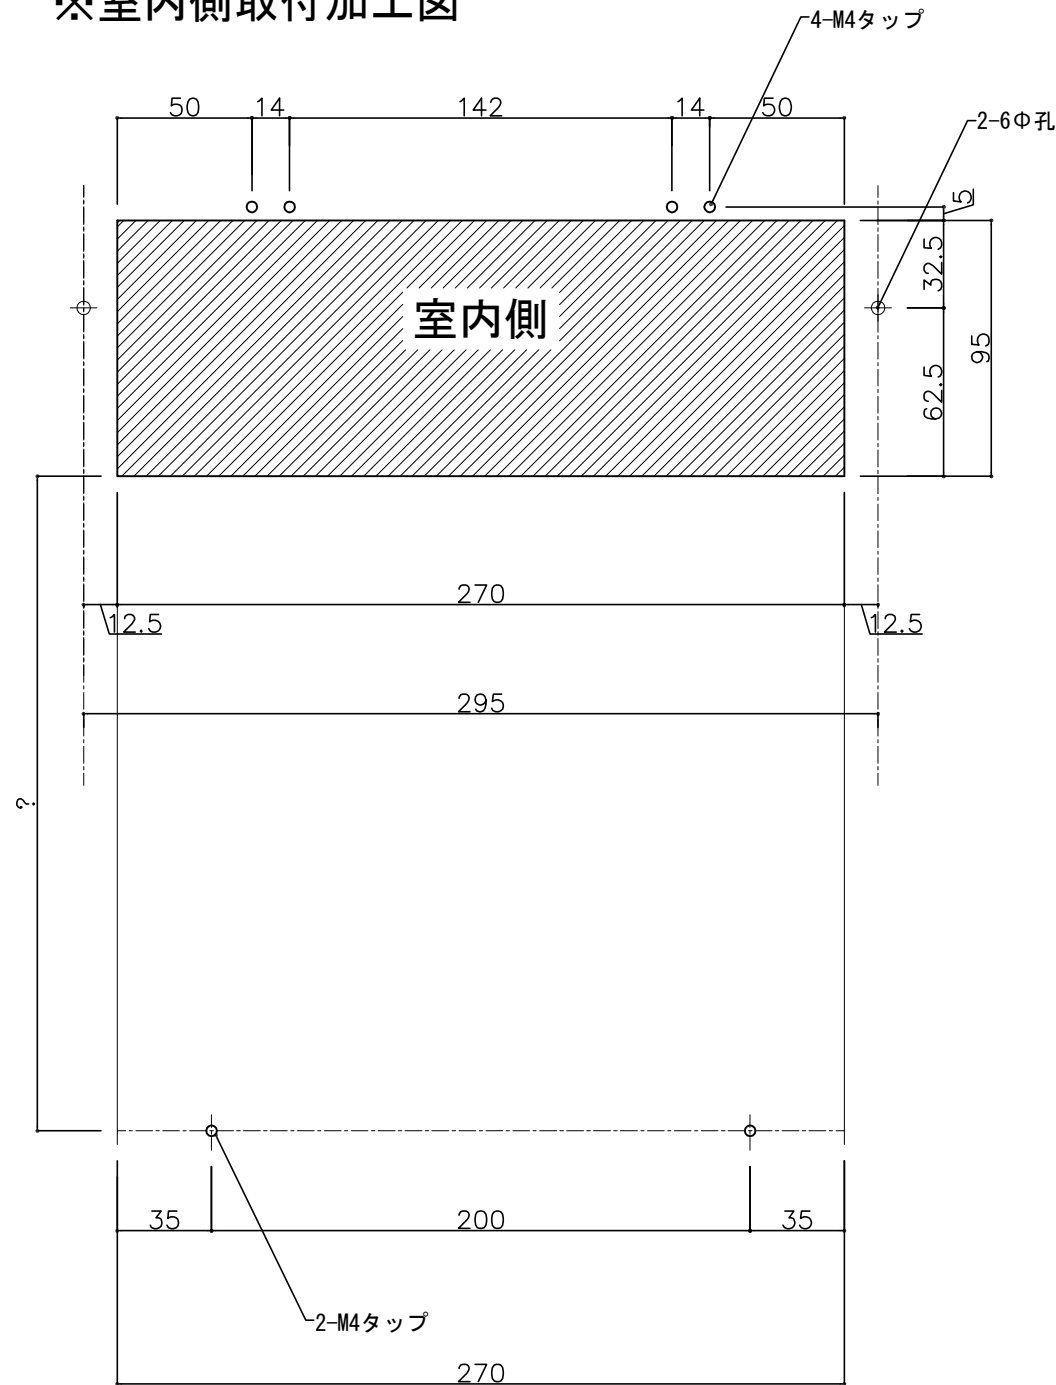

※室外側取付加工図

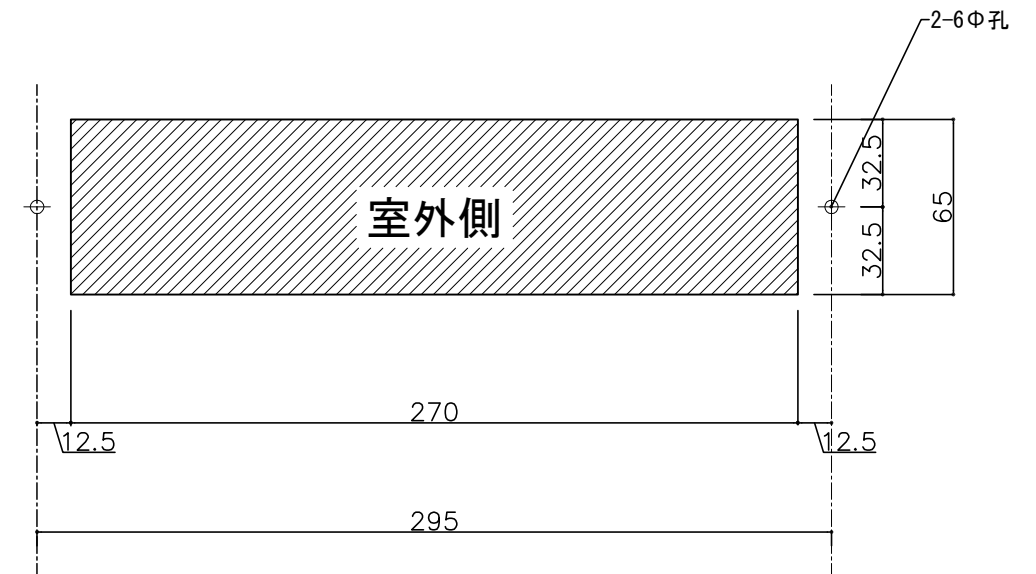

② 15-11-20 型式変更
① 13-9-30 止め金用孔変更

設計監理 年月日	工事名				設計監理 殿	出力日
施工 年月日	調査	設計	営業	縮尺 1/2	施工 殿	全枚数
	名称 郵便ポストキンデックス KD-2C改S型 詳細図4				<i>Kindex</i>	図番

