


郵便受箱(片面プレスドア用)


外気防止(遮風)標準付属品

# キンデックス KD-2MS型


(アイボリーホワイト色)

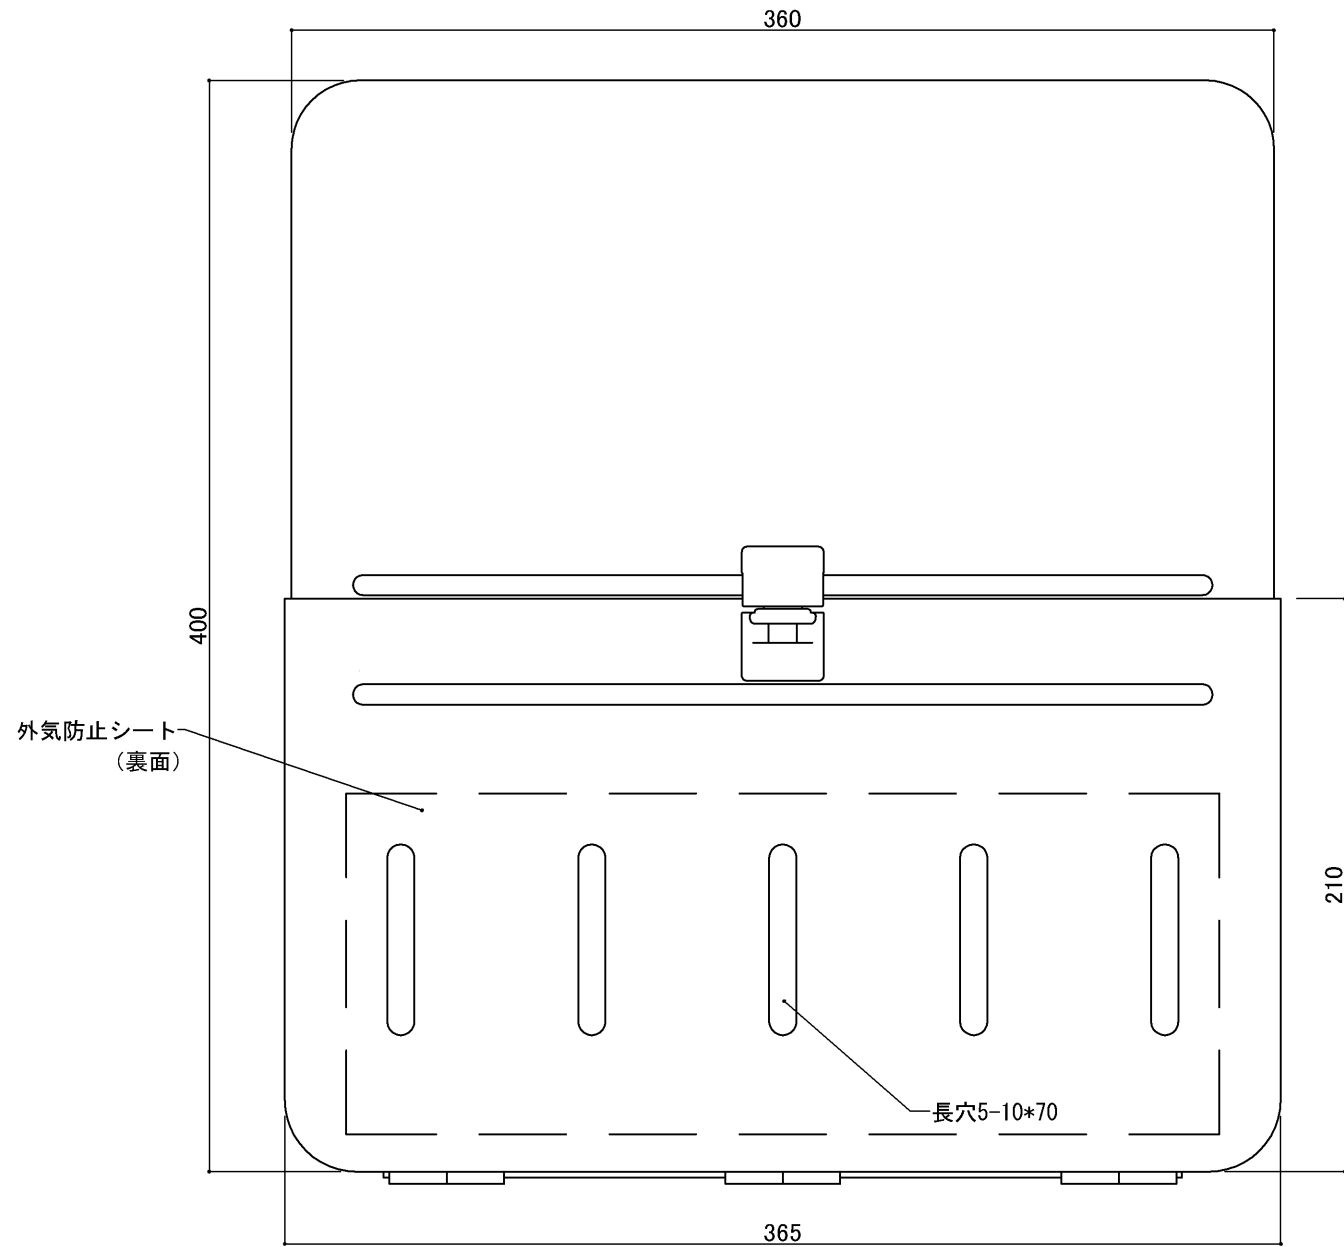

部屋内よりの視図

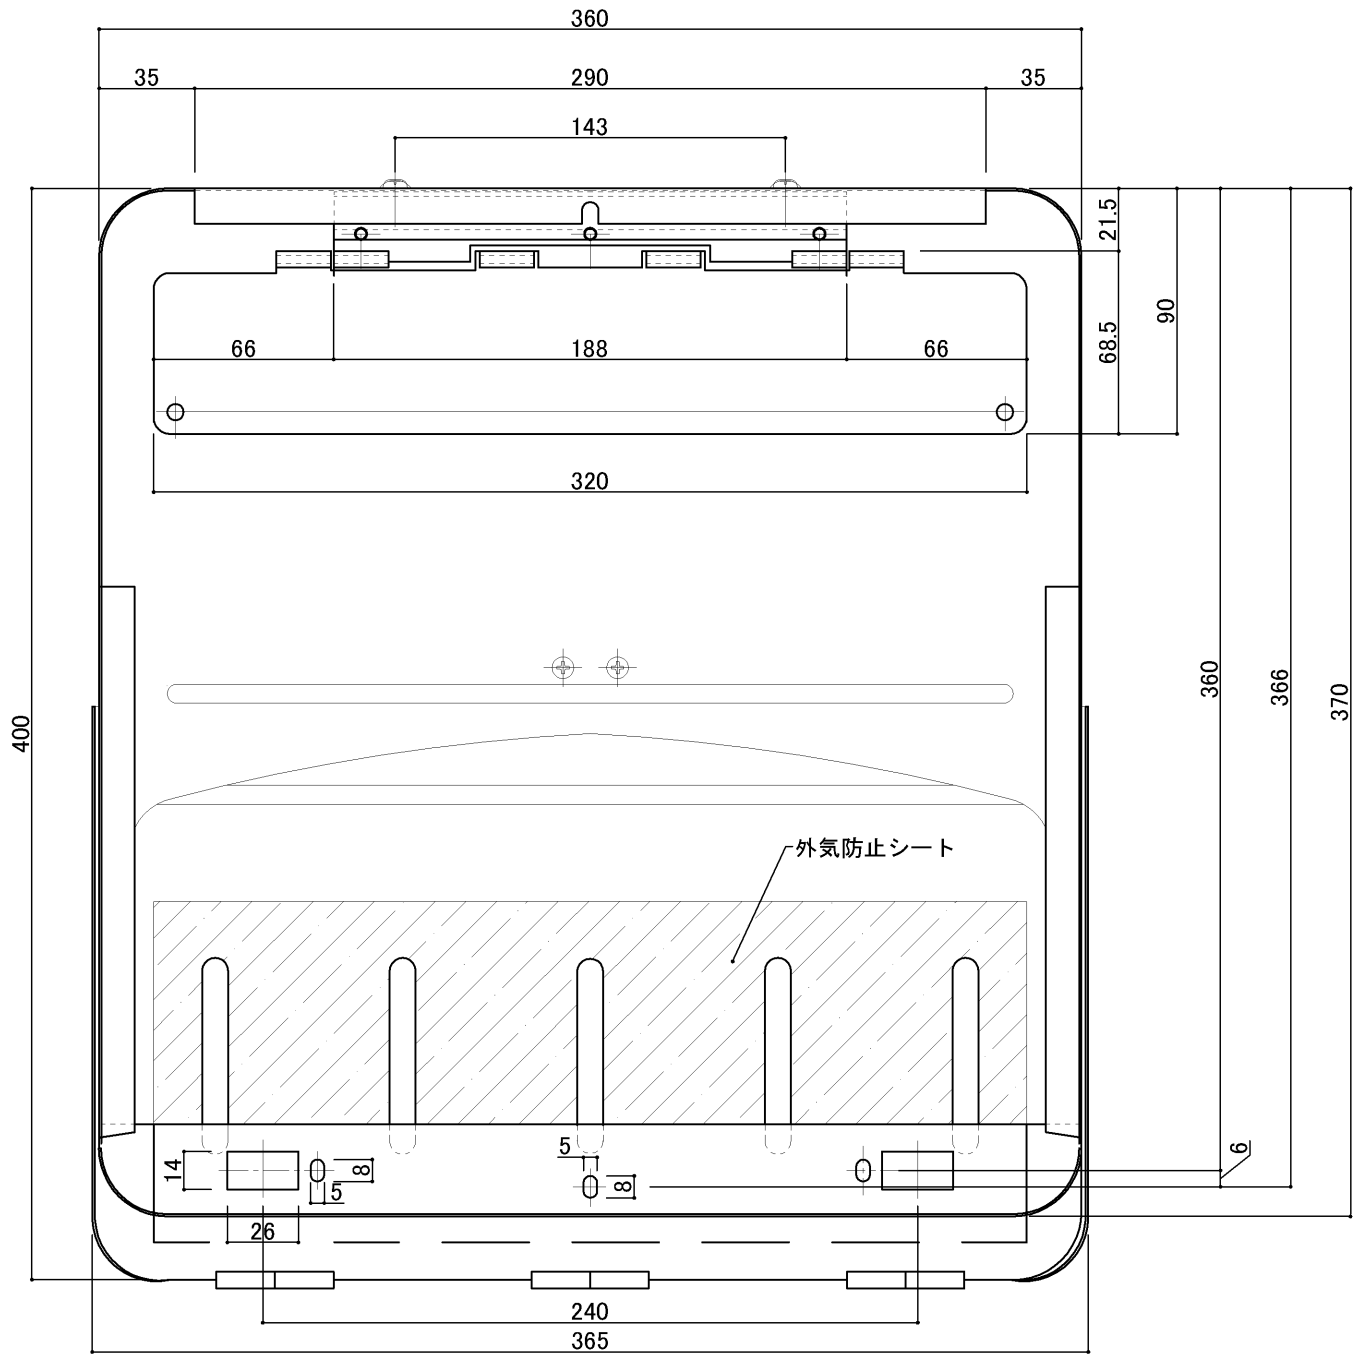

ドア側よりの視図(裏側)

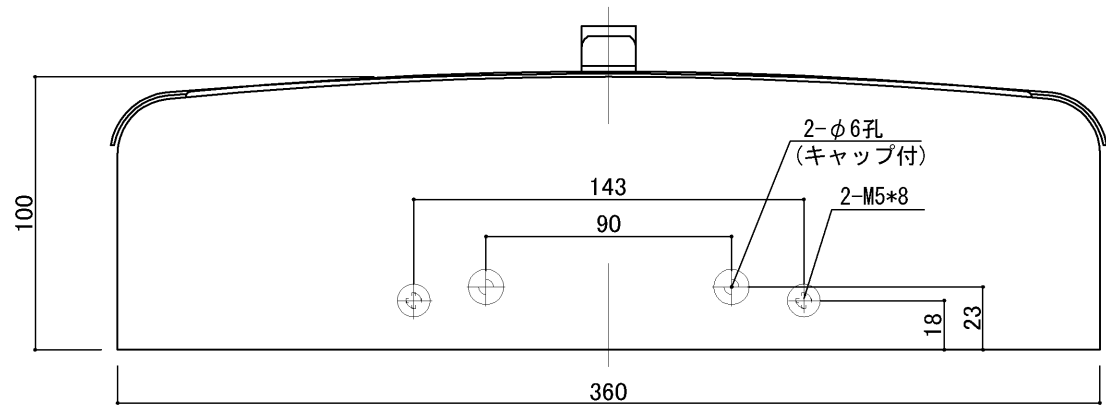

上面よりの視図

設計監理	工事名				設計監理	出力日
年月日	調査	設計	営業	縮尺 1/2	施工	殿 全枚数
施工	名称 郵便ポスト キンデックスKD-2MS型 詳細図1				殿 図番	
年月日					<i>Kindex</i>	



郵便受箱(片面プレスドア用)


# キンデックス KD-2MS型

(アイボリーホワイト色)


外気防止(遮風)標準付属品

扉本体  
1.6mm

縦断面図

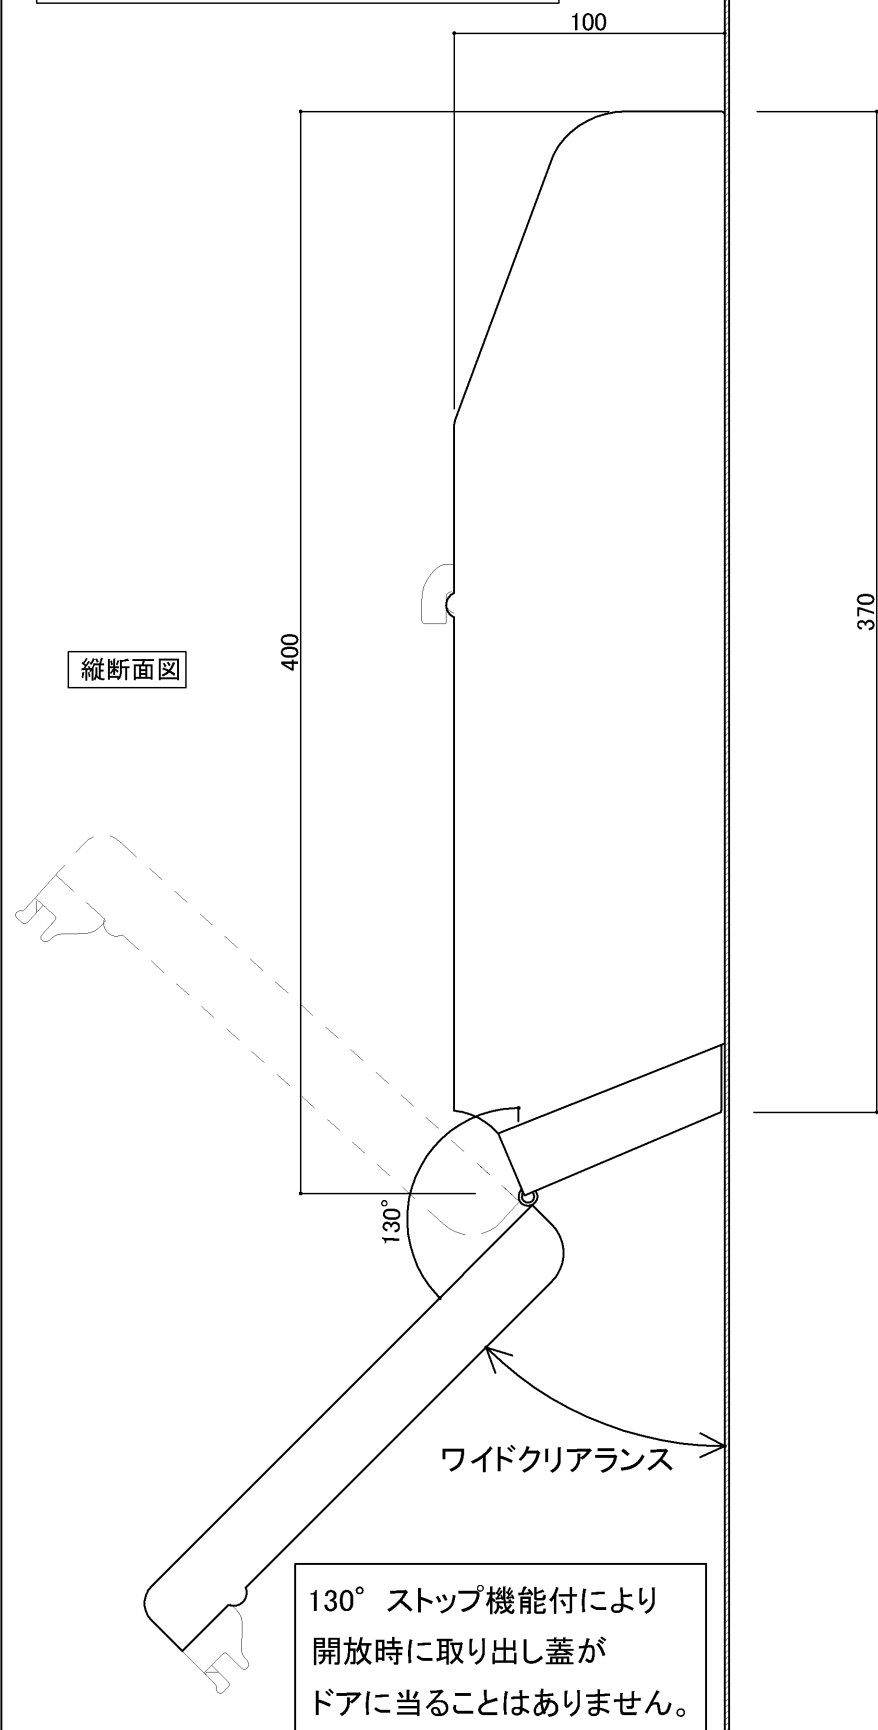


370

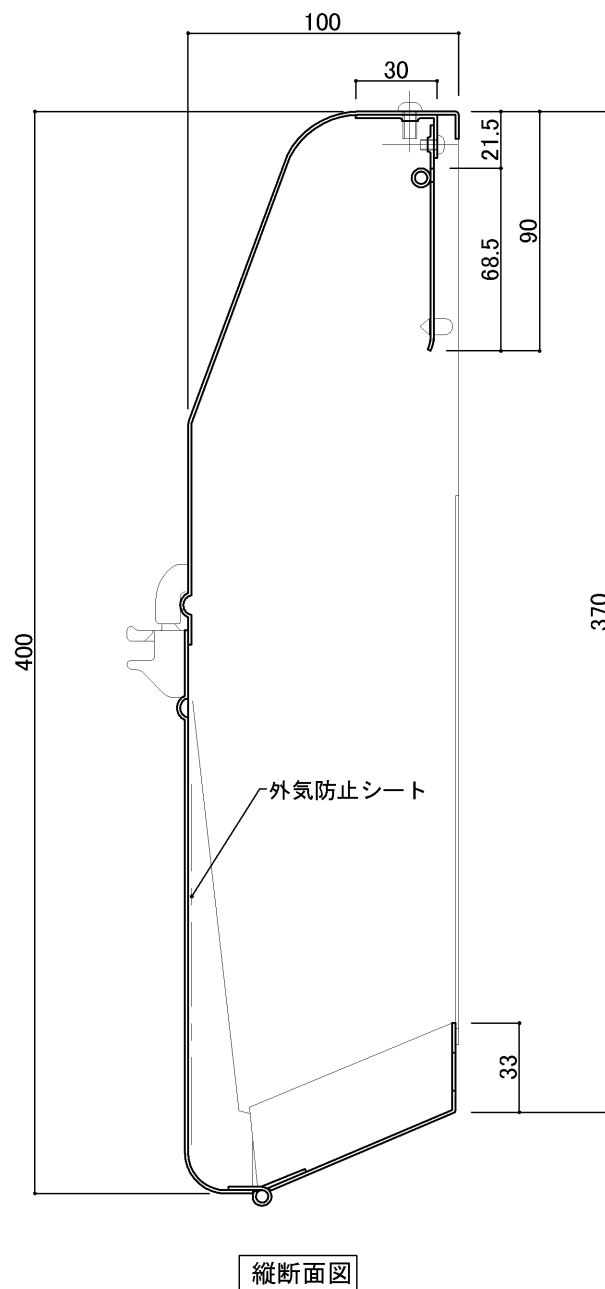

縦断面図

370

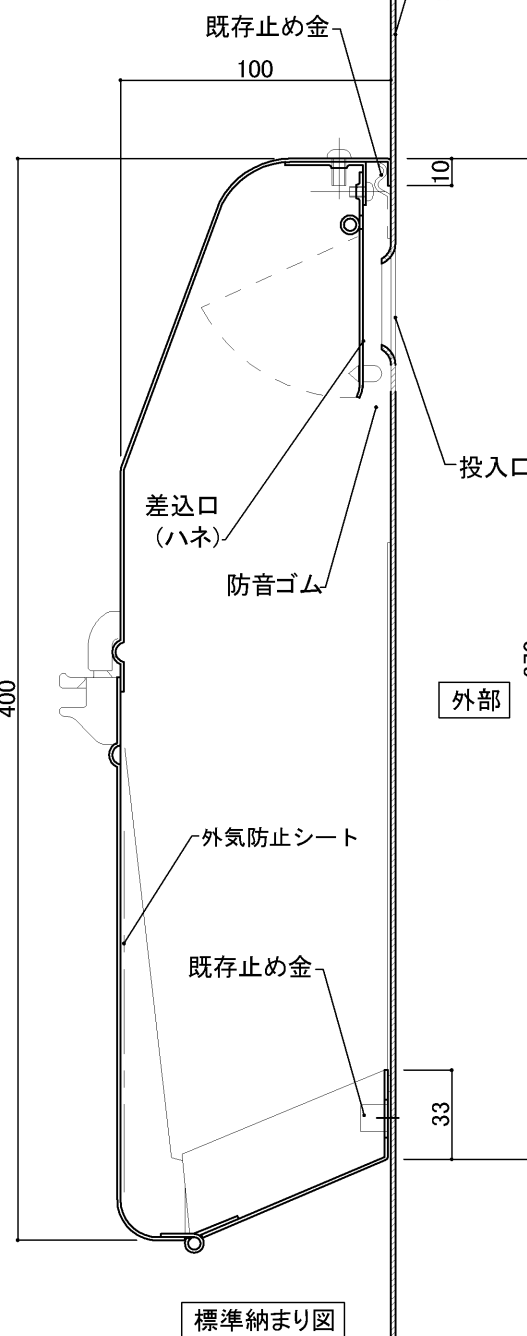

標準納まり図

扉本体  
1.6mm

投入口

外部

370

② 19- 4- 8 ハネ寸法見直し  
 ① 18- 7-17 初版発行

設計監理	工事名				設計監理	出力日
年月日	調査	設計	営業	縮尺 1/2	施工	殿 全枚数
施工	名称 郵便ポスト キンデックスKD-2MS型 詳細図2					殿 図番
年月日						

