



郵便受箱(両面フラッシュ用)

KD-5A型


外気防止(遮風)標準付属品

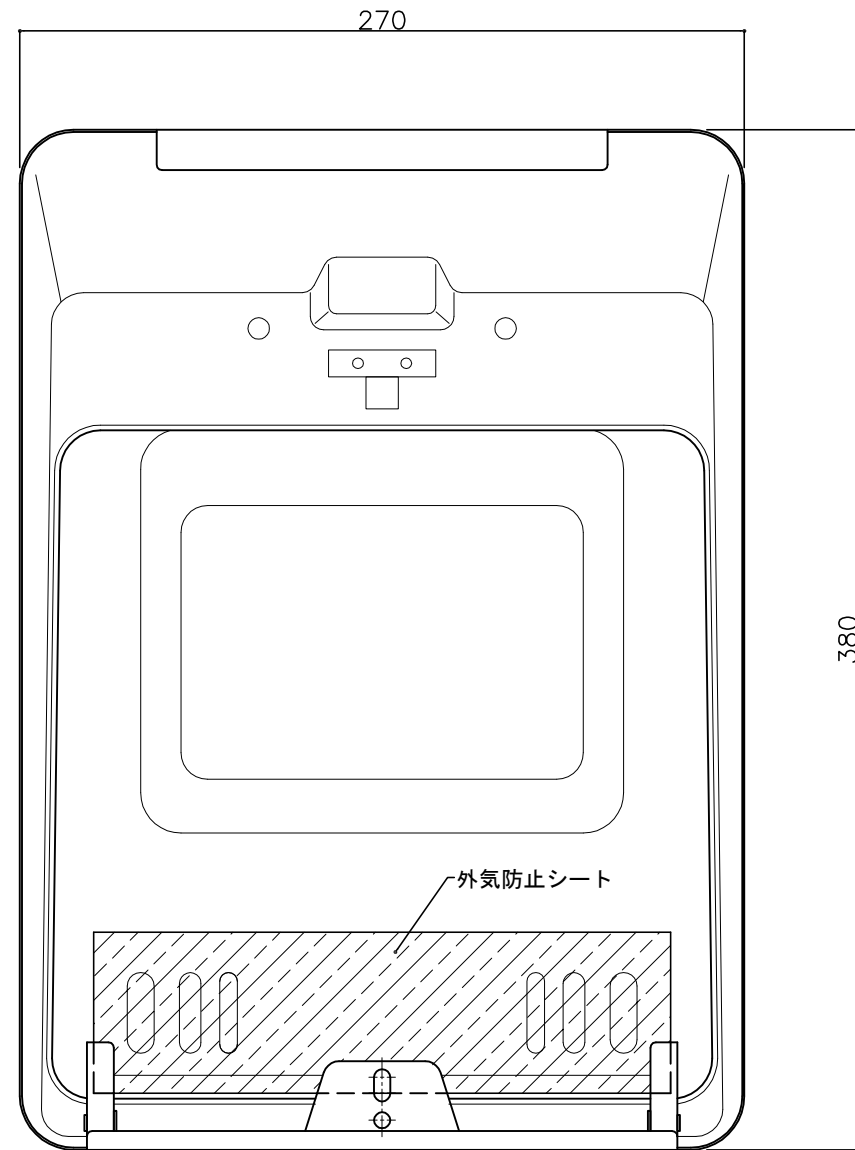


受箱裏側

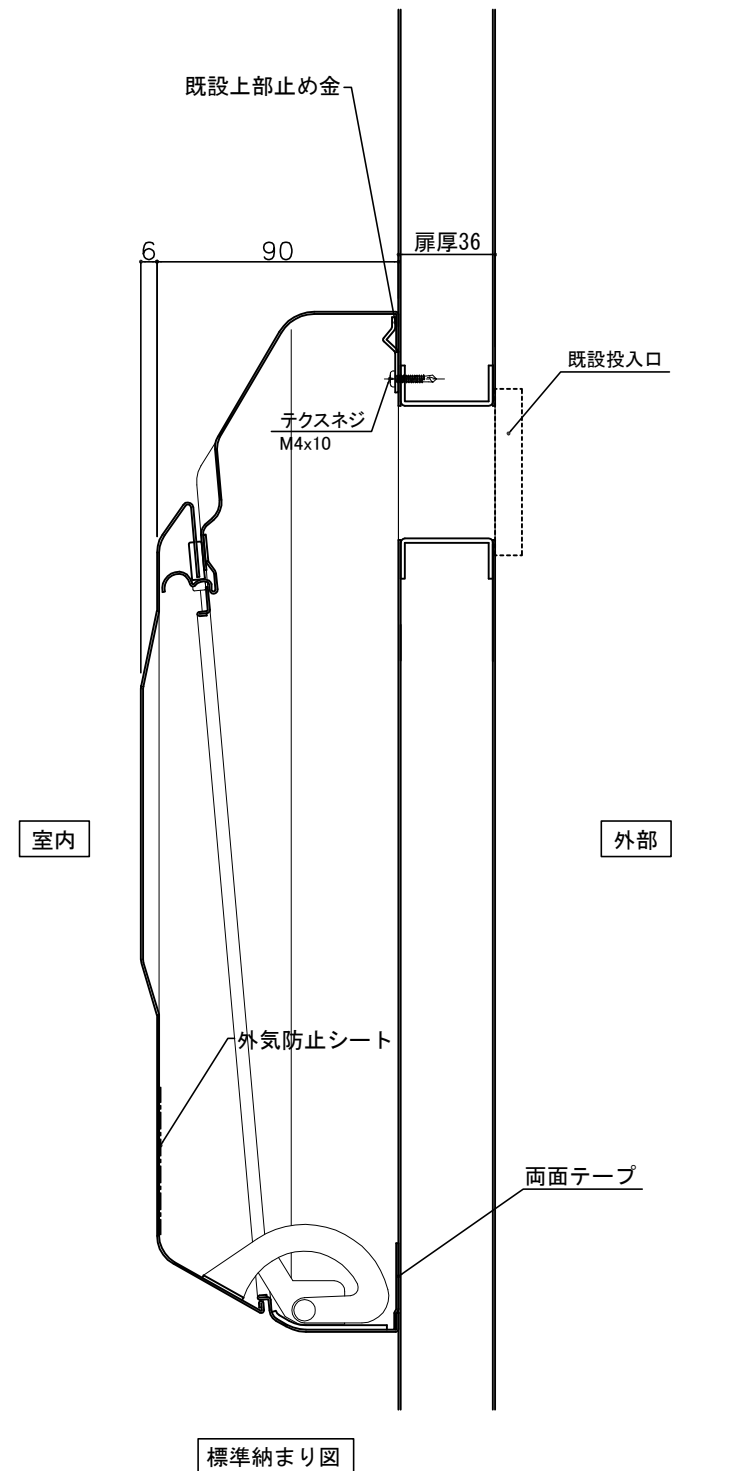

標準納まり図

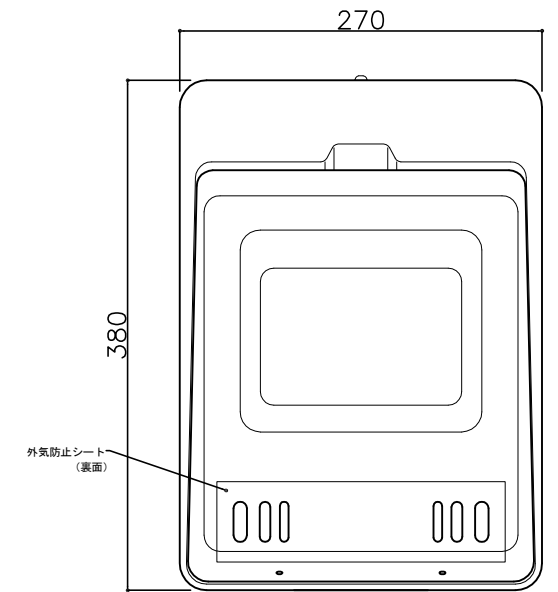

受箱裏側

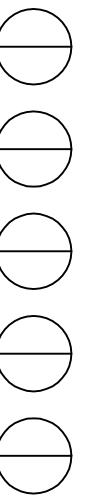

設計監理	工事名				設計監理	出力日
年月日	調査	設計	営業	縮尺	殿	殿
施工				1/2	施工	全枚数
年月日	名称 郵便ホスト KD-5A型 詳細図1				Kindex	図番