
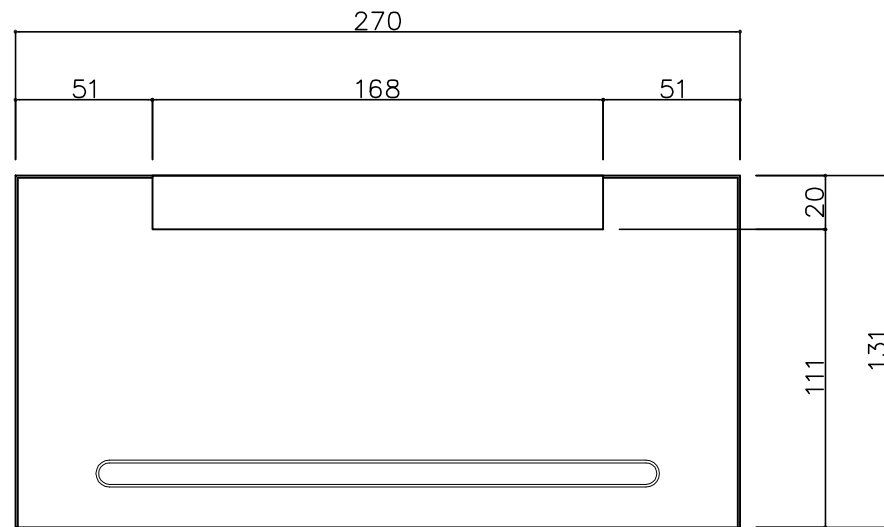


郵便受箱(両面フラッシュ用)

KD-5C型


外気防止(遮風)標準付属品

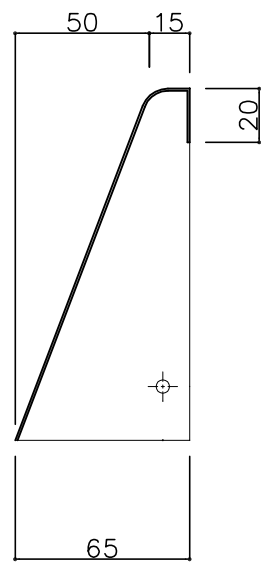

ドア側よりの視図(裏側)

室内

標準納まり図

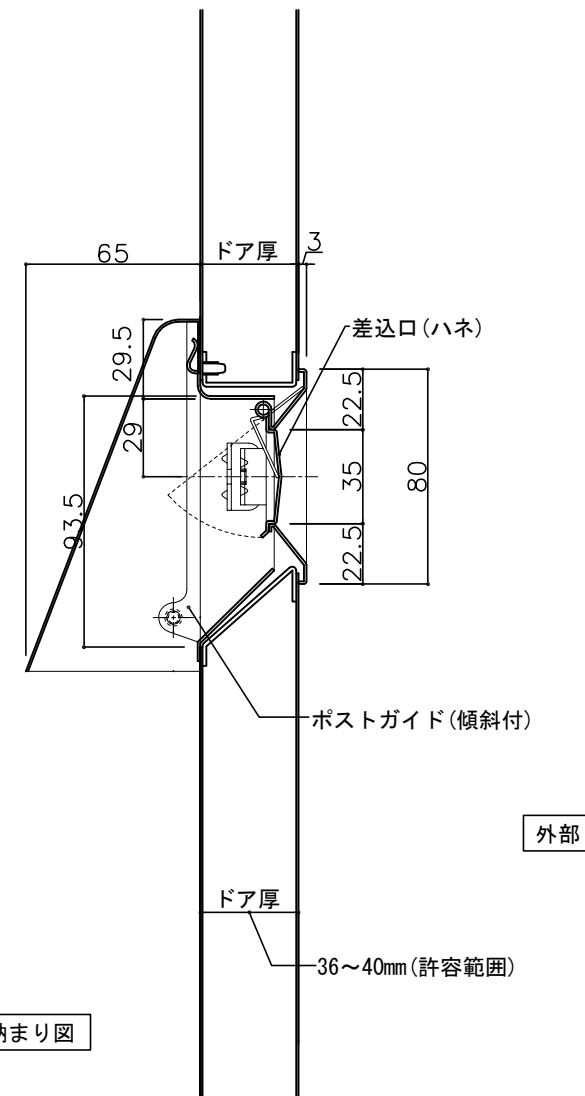

外部

ドア厚
36~40mm(許容範囲)

設計監理	工事名				設計監理	出力日
年月日	調査	設計	営業	縮尺 1/2	殿	全枚数
施工	名称				殿	図番
年月日	郵便ポスト KD-5C型 詳細図1				<i>Kindex</i>	

