
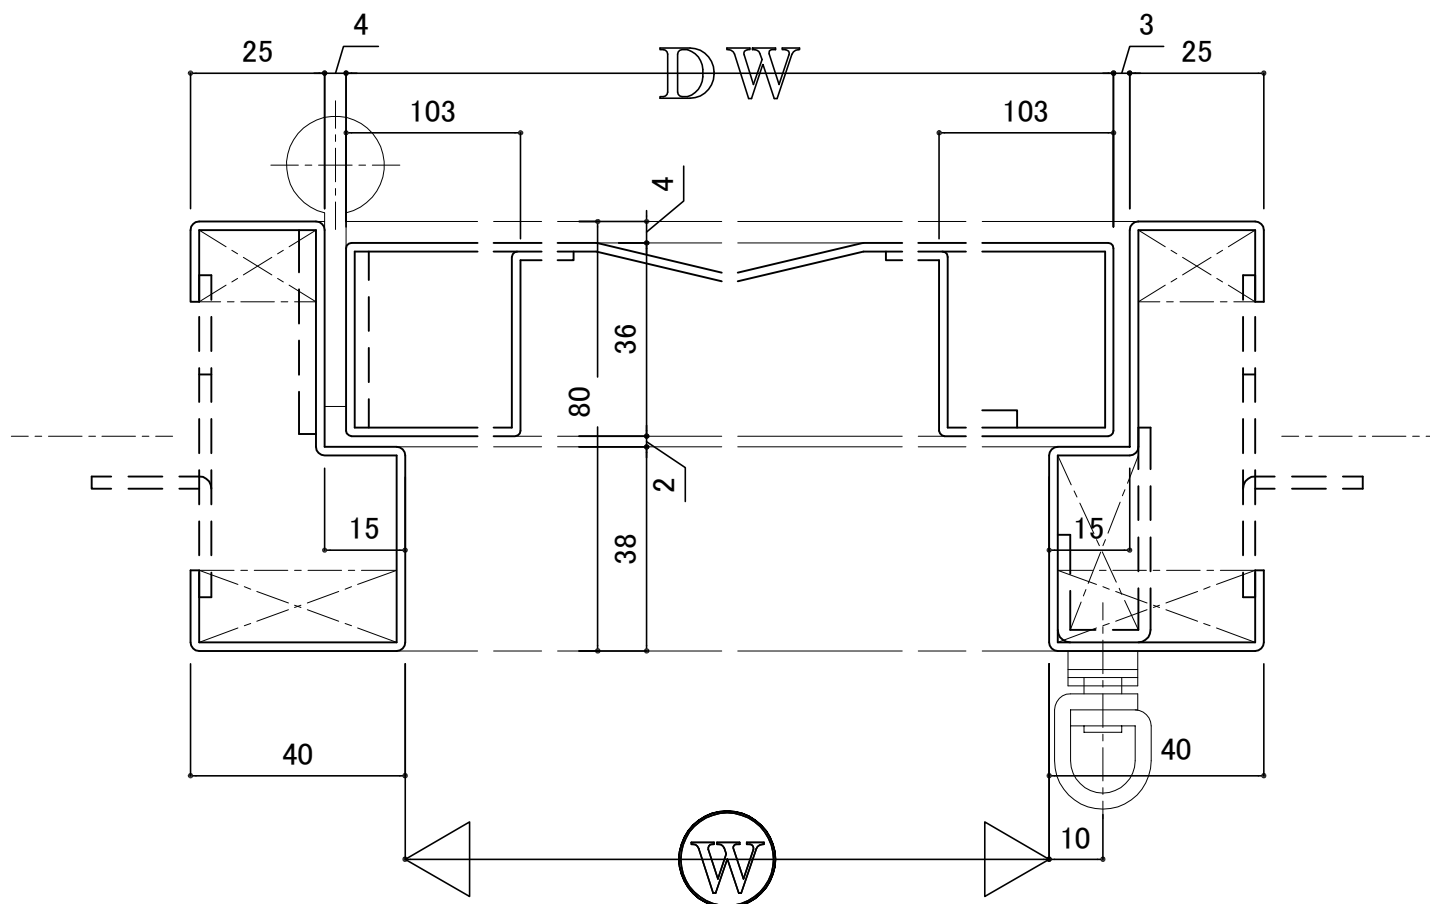
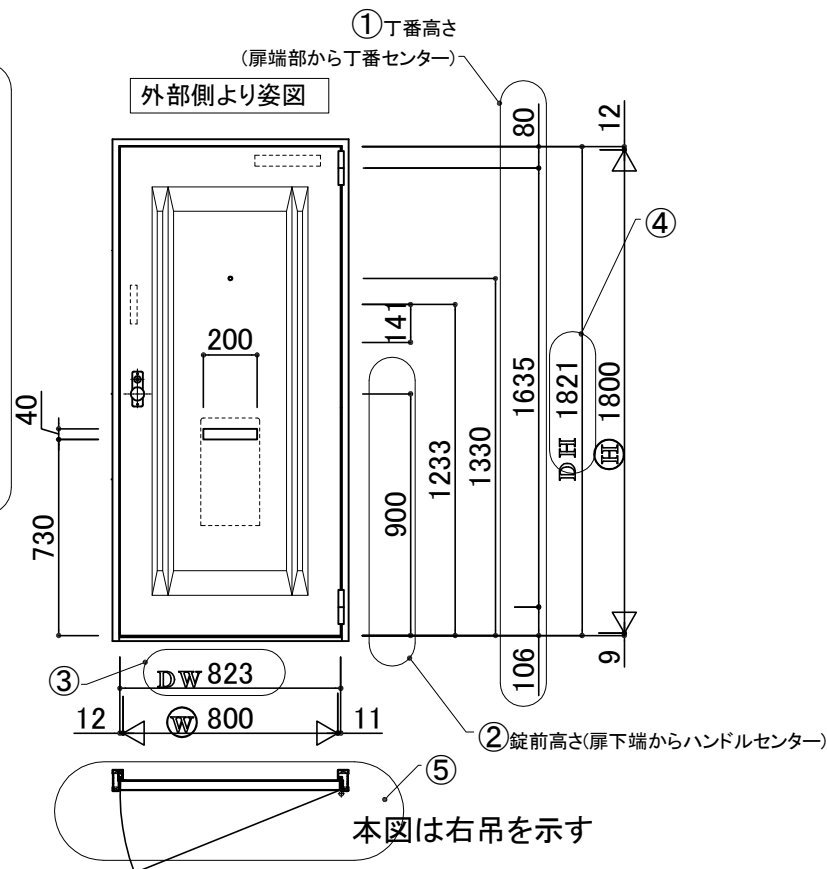


既設ドア

手配時の確認事項

- ① 丁番高さ寸法
 - ② 錠前高さ寸法
 - ③ DW寸法
 - ④ DH寸法
 - ⑤ 吊元(右吊・左吊)
- ※①～⑤確認後手配ください。

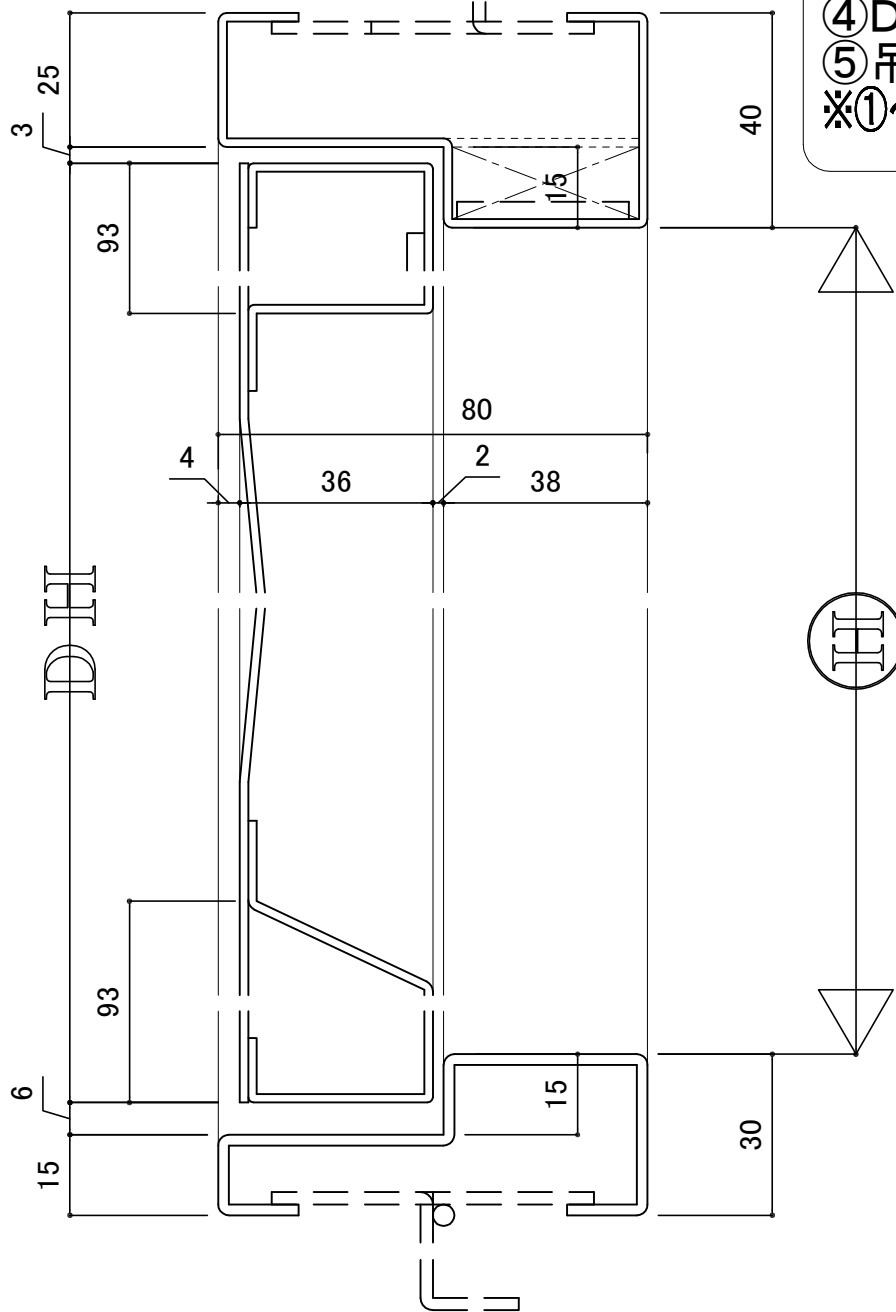

特記事項
・有・無

扉:		枠:		数量	取付場所
符号	名称	右吊	左吊		
				合計	
部品名	図番	材質	数量	記事	
錠前 (面付箱錠 R)	PMK 7680E	SUS304	1	美和 昭和 ゴール	
	435D				
丁番	dK-968	SUS304	2	ヘアライン	
用心鎖	dK-1927	SPHC	1		
防犯メガネ	eK-1391	BS	1	クロームメッキ	
郵便受箱	ck-862	SPHC	1		
防音ゴム	eK-297	硬質ゴム	4		
ドアクローザ	KM313P		1	美和	
	BL-3P			リョービ	
	K-P73BL			ニュースター	
	K83BL-P			ニッカナ	

注)1. 仕上塗装は、建具工事外とする。
2. ※印部品(戸当り)は、パイプシャフト扉取付の場合不要。

① 18-1-9 看板欄見直し

近畿工業

K-1タイプ
キンキ KD68-ST