既設ドア

手配時の確認事項

①丁番高さ寸法
②錠前高さ寸法
③DW寸法
④DH寸法
⑤吊元(右吊・左吊)
※①～⑤確認後手配ください。

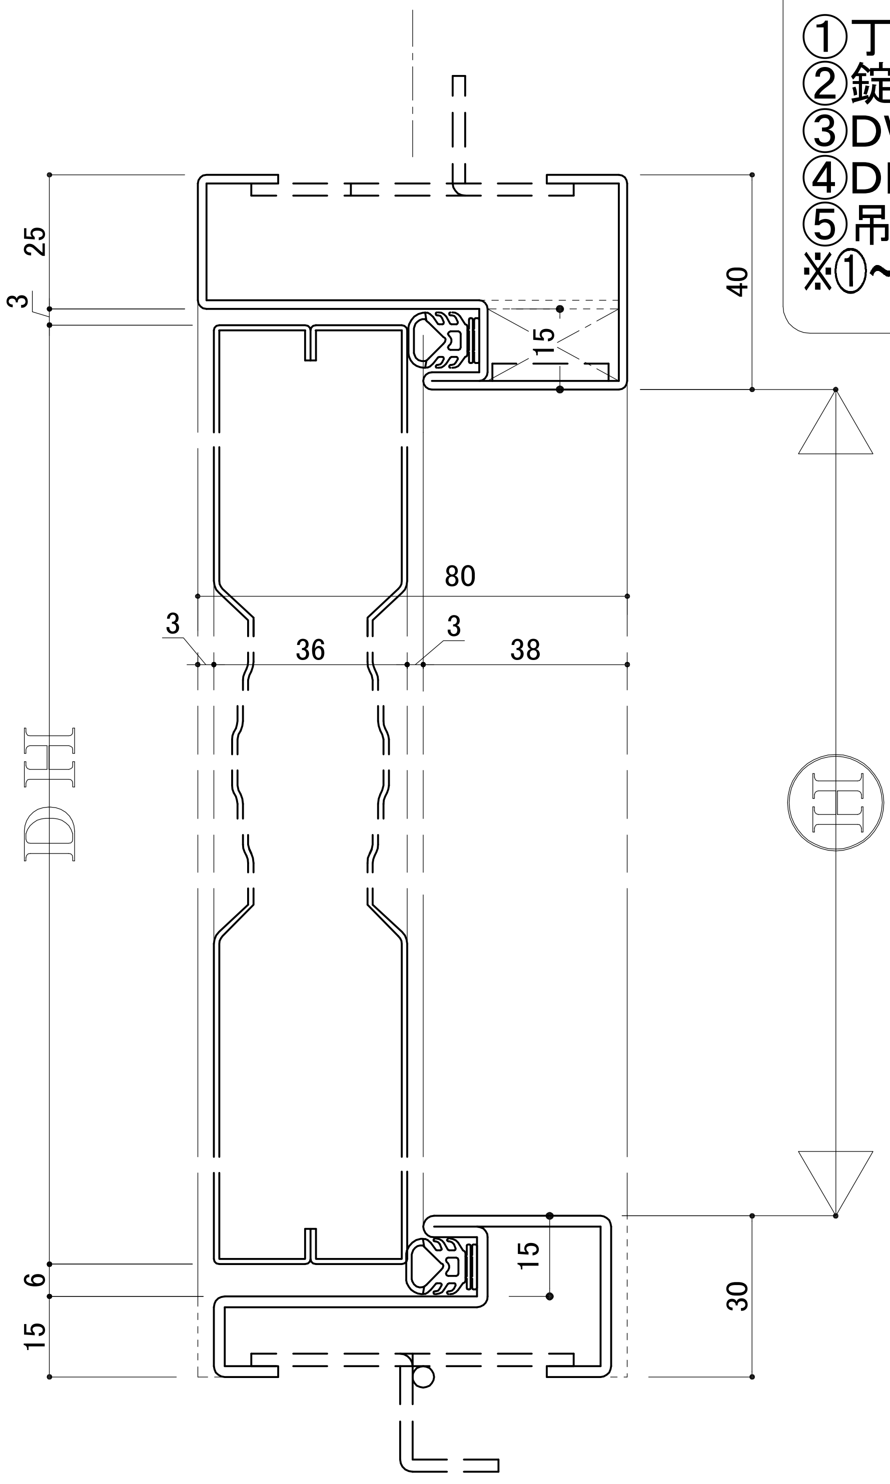
25
3
40
15
80
3
36
3
38
DH
Ⓗ
15
6
15
30

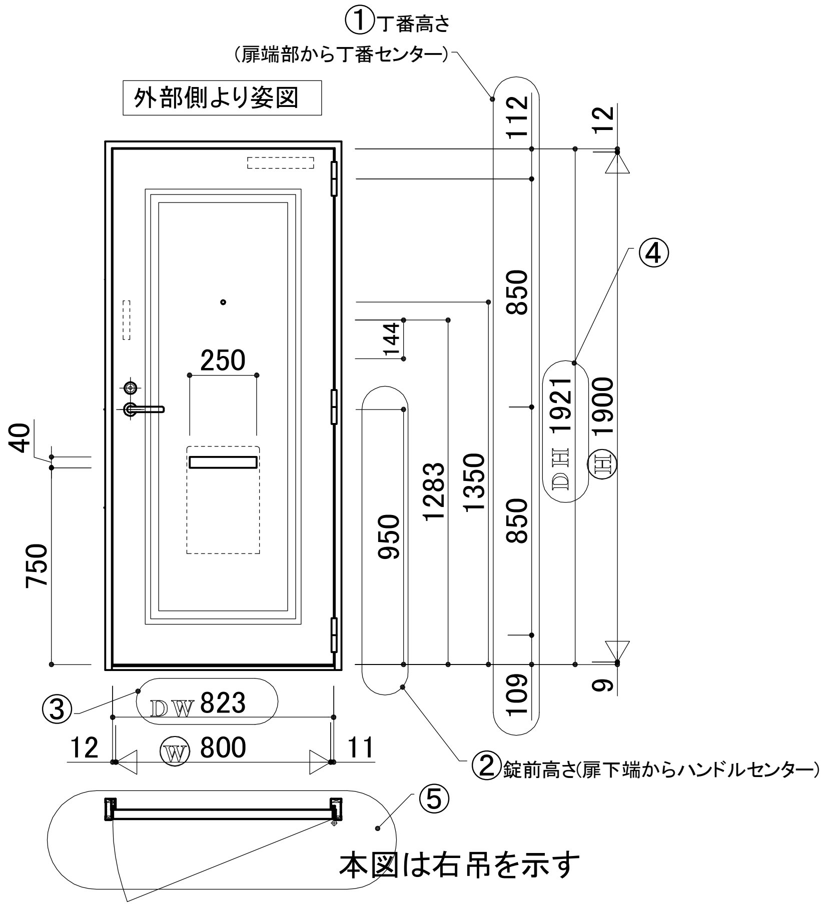
①丁番高さ
(扉端部から丁番センター)
外部側より姿図
112
12
850
144
250
40
750
950
1283
1350
DH 1921
Ⓗ 1900
850
109
9
④
③
DW 823
12
Ⓦ 800
11
②錠前高さ(扉下端からハンドルセンター)
⑤
本図は右吊を示す

特記事項 ・有・無	

扉:　　　枠:

符号	名称	数量	取付場所
――		右吊 左吊 合計	

部品名	図番	材質	一窓分	総数	記事
レバーハンドル錠	RAHPC	SUS304	1		美和
丁番	dK-2784-1	SUS304	3		ヘアーライン
用心鎖	dK-3146-1	SUS304	1		電解研磨
防犯メガネ	eK-1391	BS	1		クロームメッキ
郵便受箱	cK-3957-1	SGCC	1		マンセル記号N6.5焼付仕上塗装
防音ゴム	eK-297	硬質ゴム	4		
ドアクローザ	KM313P		1		美和
	BL-3P				リョービ
	K-P73BL				ニュースター
	K83BL-P				ニッカナ

注)1.仕上塗装は、建具工事外とする。
　2.※印部品(戸当り)は、パイプシャフト扉取付の場合不要。

特 注 部 品

ドアガード	eK-3805-1	ZDC2	1		サチライトニッケルクロム

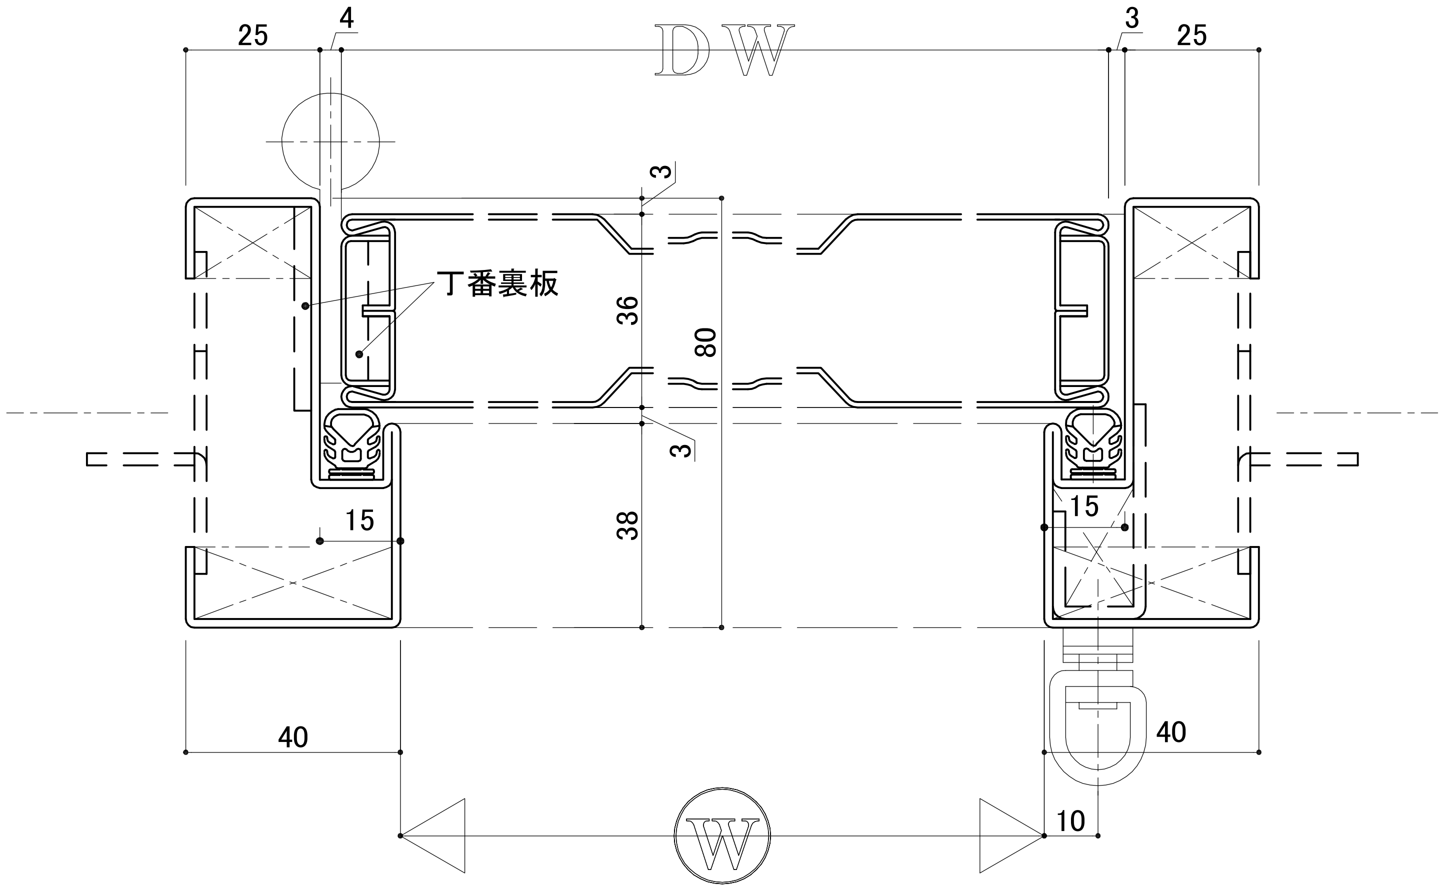
25
4
DW
3
25
3
丁番裏板
36
80
3
38
15
15
40
40
Ⓦ
10

③ 18 -12-10 型式統合(K-4⇒K-3)
② 18 -12- 4 ドアハンドル変更
① 18 - 1- 9 看板欄見直し

近畿工業	／ ／	K－3タイプ キンキ KD81-AT	