
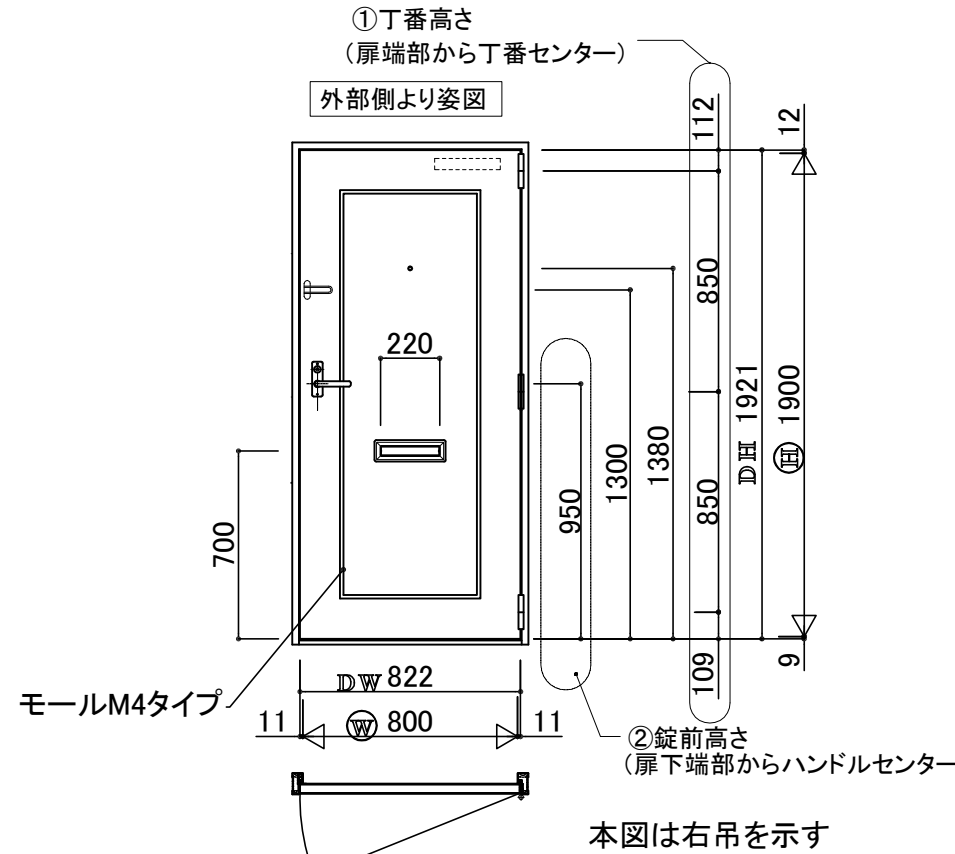


# 新設ドア

## New・KDドア K-3タイプ


※モールドタイプ(M4)

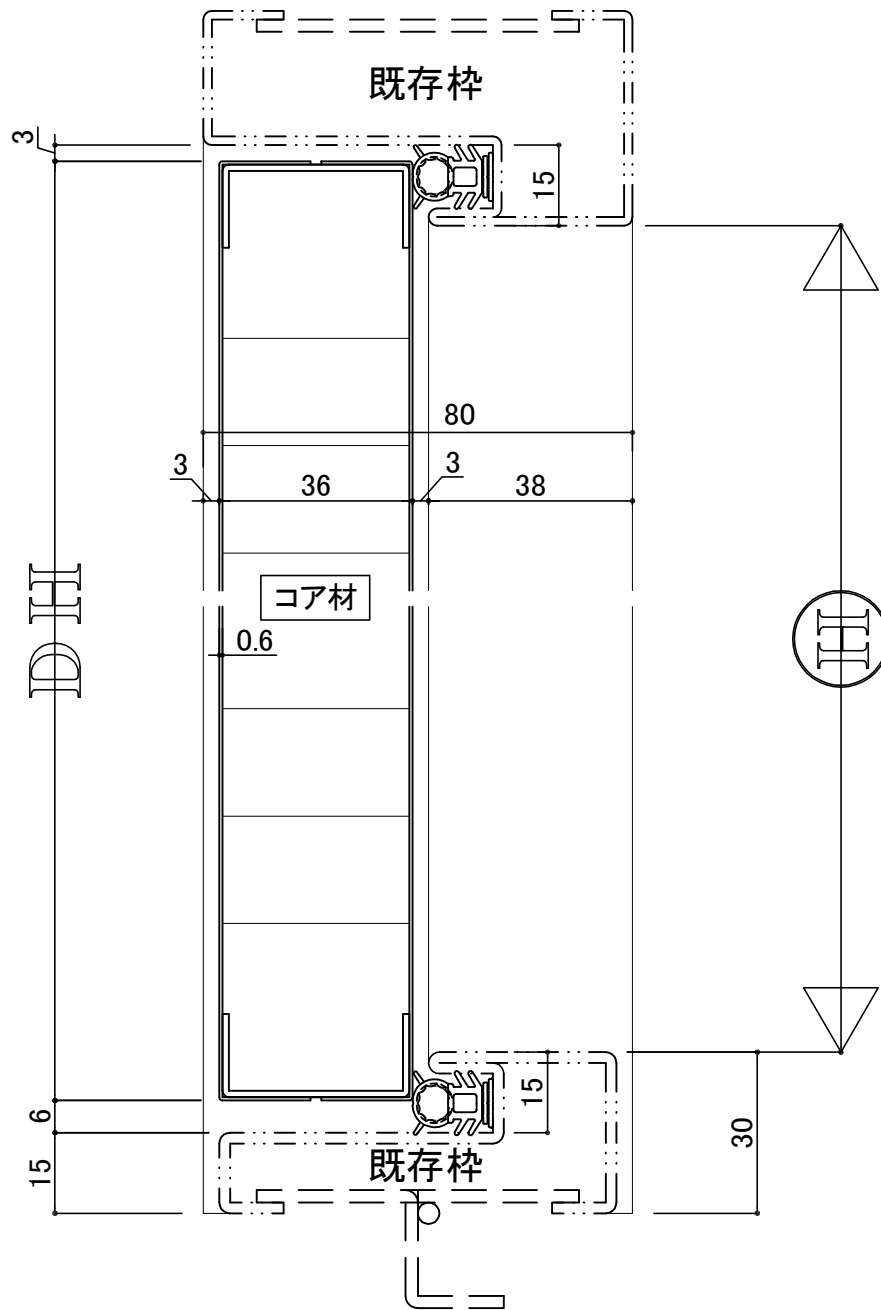

※新規扉は化粧鋼板ドアとする。

符号	寸法	数量	取付場所	
3	DW 822	R		
K	DH 1921	L		
		計		
金物品名	メーカー・品番	一處分	総数	備考
丁番(5インチ)	キンマツ SD-565	3		色:シルバー ※2
レバーハンドル 面付錠	美和 U9RAHPC	1		(ST)
ドアクローザ	リョービ BL-3P	1		色:シルバー
ドアスコープ	松葉 MV-14RL	1		色:シルバー
ドアガード	シブタニ DL-82	1		色:シルバー ※3
郵便投入口	シブタニ DP-84	1		色:シルバー
郵便受箱	シブタニ DP-67A	1		色:アイボリー
ポストガイド	シブタニ DP-78	1		
気密ゴム	Kindex パンダパッキン	1式		色:ブラック
アルミモール	M4タイプ	1		色:シルバー ※1

- ※1. デザインモールは豊富なカラーデザイン(S-1, M-1~M-19)からイメージに合わせてお選びいただける「アヴェニューシリーズ」
  - ※2. オプション: 調整機能付対震丁番(型式 KD-0520A)  
調整機能付面付丁番(型式 KD-0520B)
  - ※3. ドアガードは、用心鎖(シルバー)に交換出来ます。  
(追加費用なし・・・但し、発注時に指定要)
- 注. 金物カラー(シルバー・ゴールド色)が選べます。

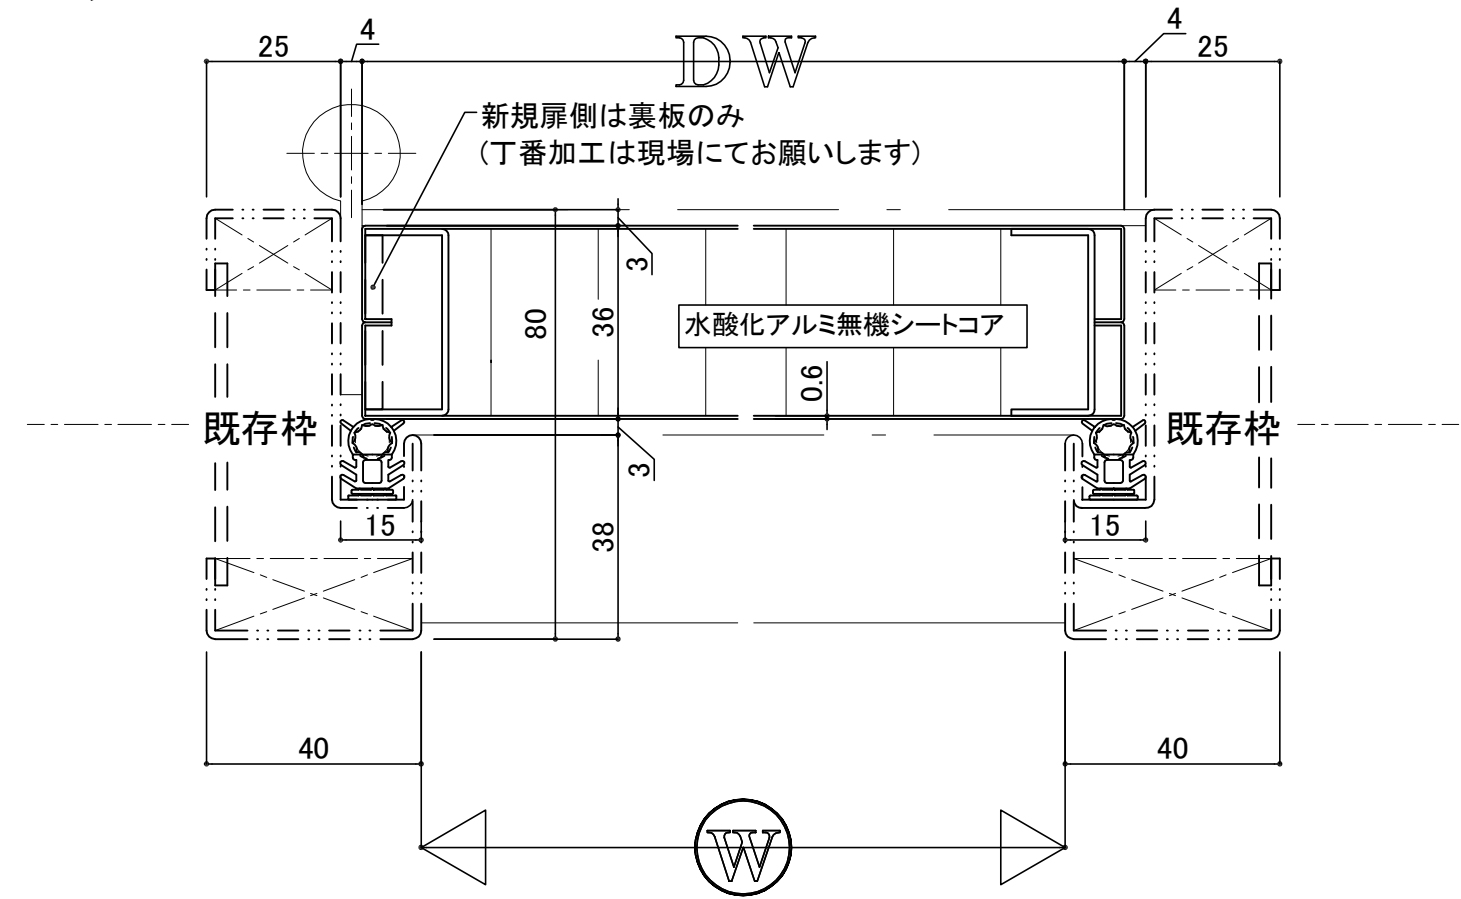

④ 18-11-20 用品表記事変更  
③ 18-1-22 一部変更(用品表)  
② 17-6-26 用品表一部変更

設計監理	工事名				出力日
年月日	調査	設計	営業	縮尺	
施工	名称				全枚数
年月日	K-3タイプ				殿
Kindex					図番