



郵便受箱(両面フラッシュ用)

KJ-3型


アイボリー色

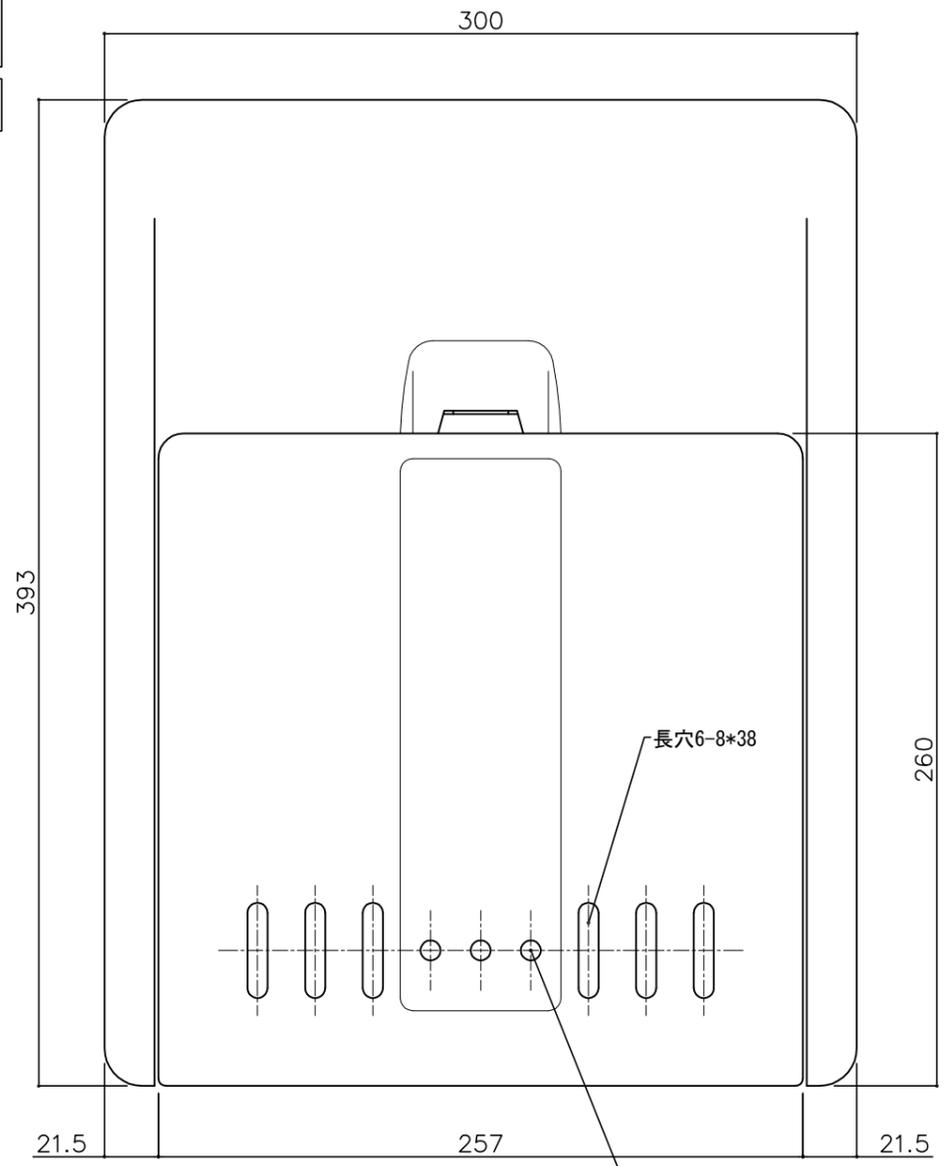

部屋内よりの視図

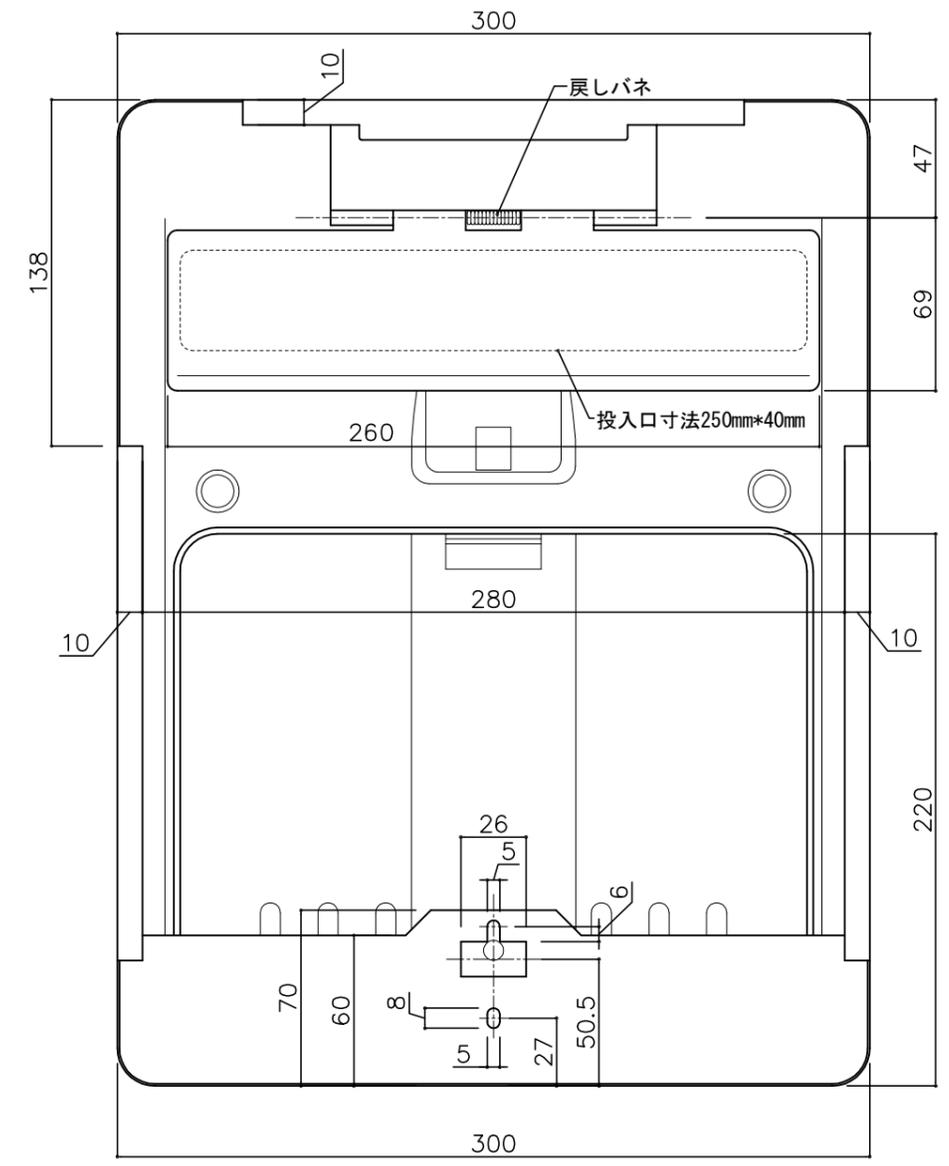


ドア側よりの視図(裏側)

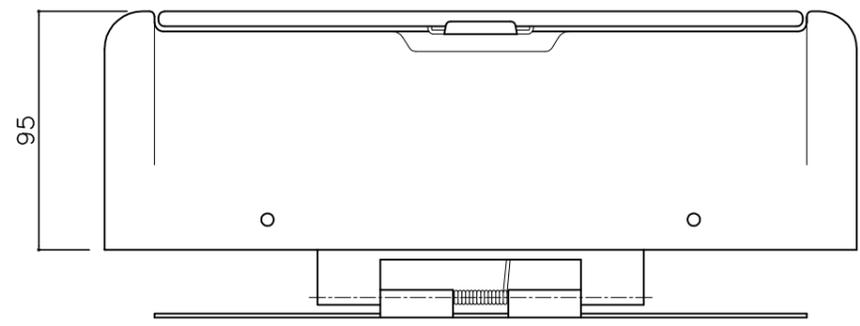

上面よりの視図


設計監理	工事名				設計監理	出力日
年月日	調査	設計	営業	縮尺	殿	殿
施工	名称				施工	全枚数
年月日	郵便ポストKJ-3型 詳細図1					図番

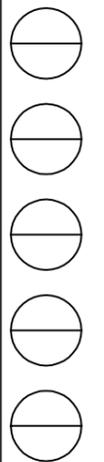


郵便受箱(両面フラッシュ用)

KJ-3型


アイボリー色

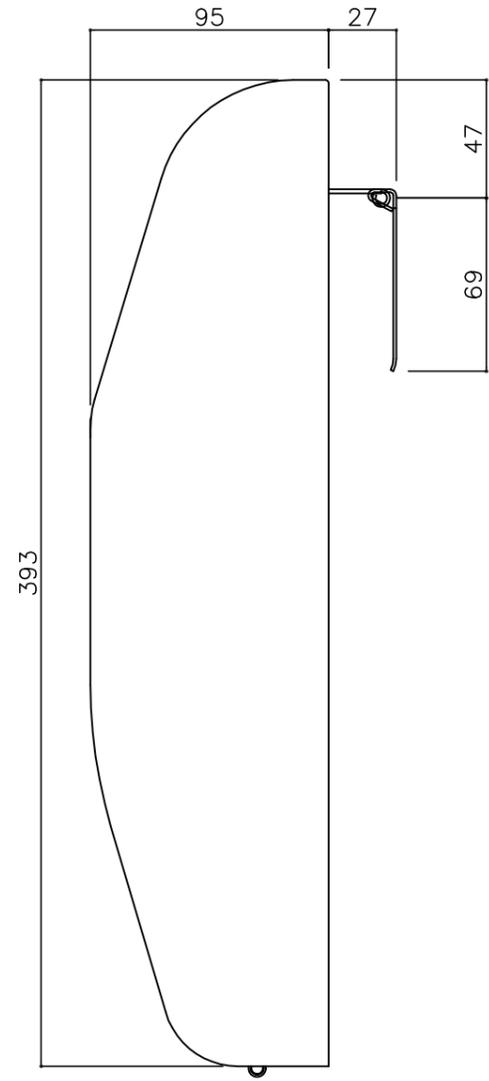


側面よりの視図

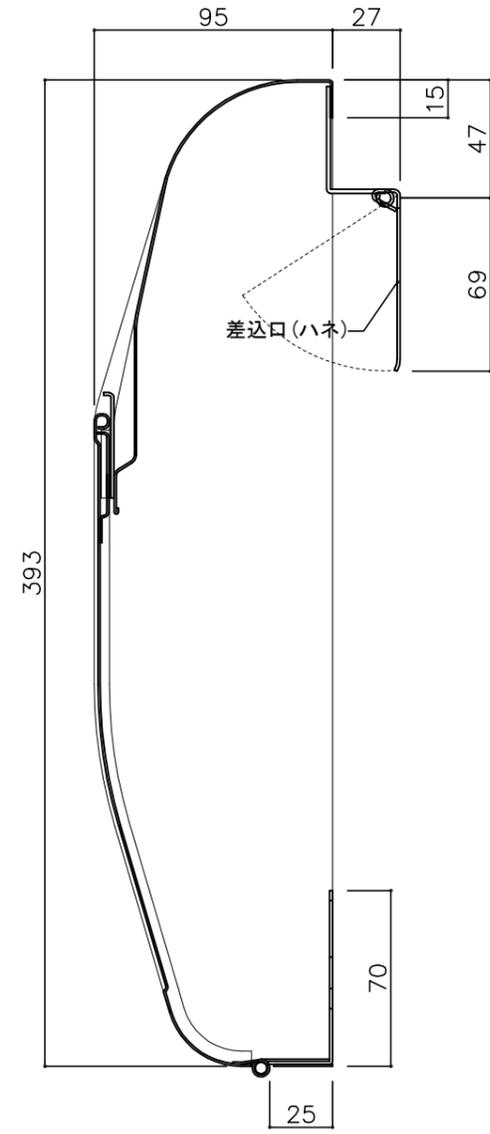

縦断面図

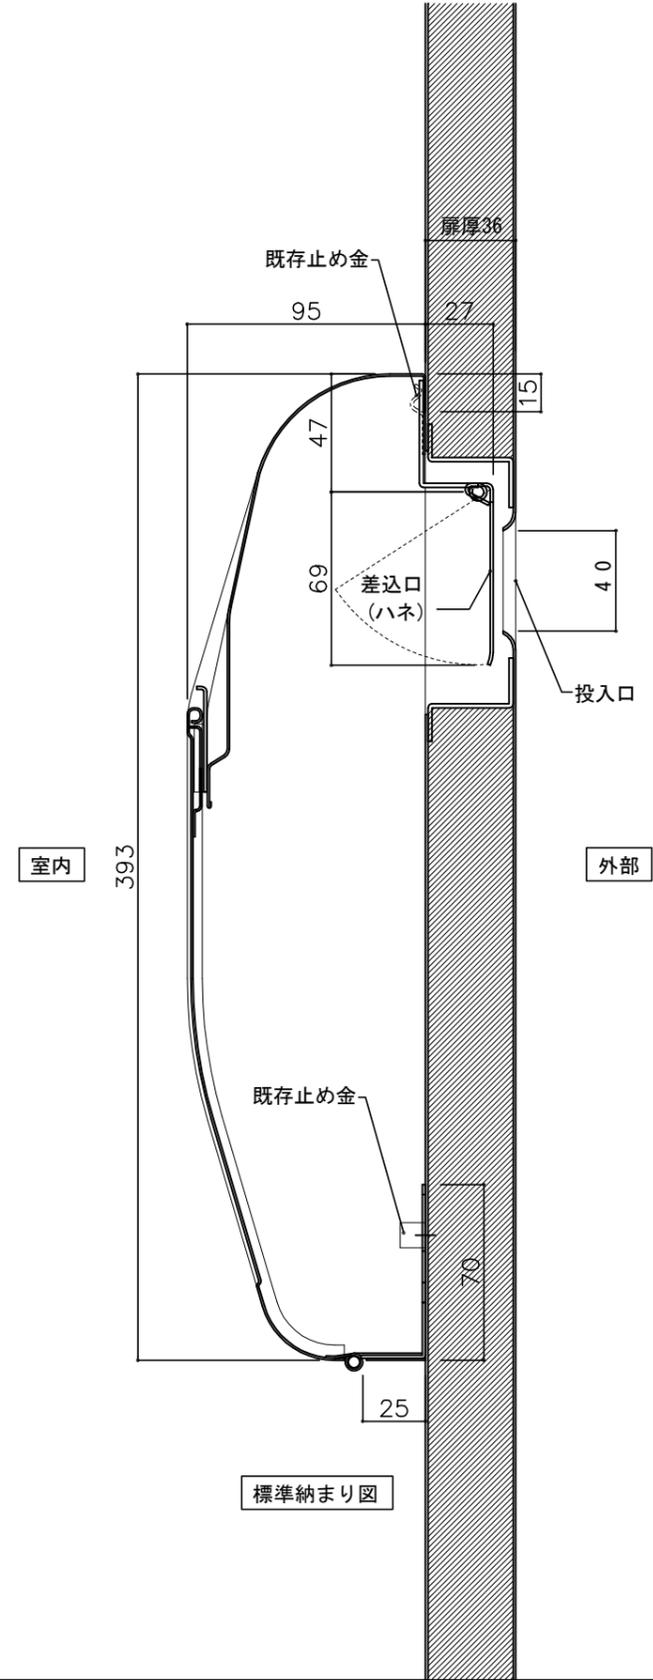

標準納まり図

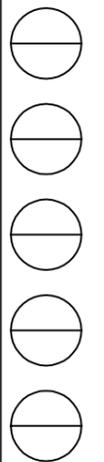


設計監理	工事名				設計監理	出力日
年月日	調査	設計	営業	縮尺	施工	殿 全枚数
施工	名称				Kindex	殿 図番
年月日	郵便ポストKJ-3型 詳細図2					1/2


郵便受箱(両面フラッシュ用)

KJ-3型(ハネ無し)


アイボリー色

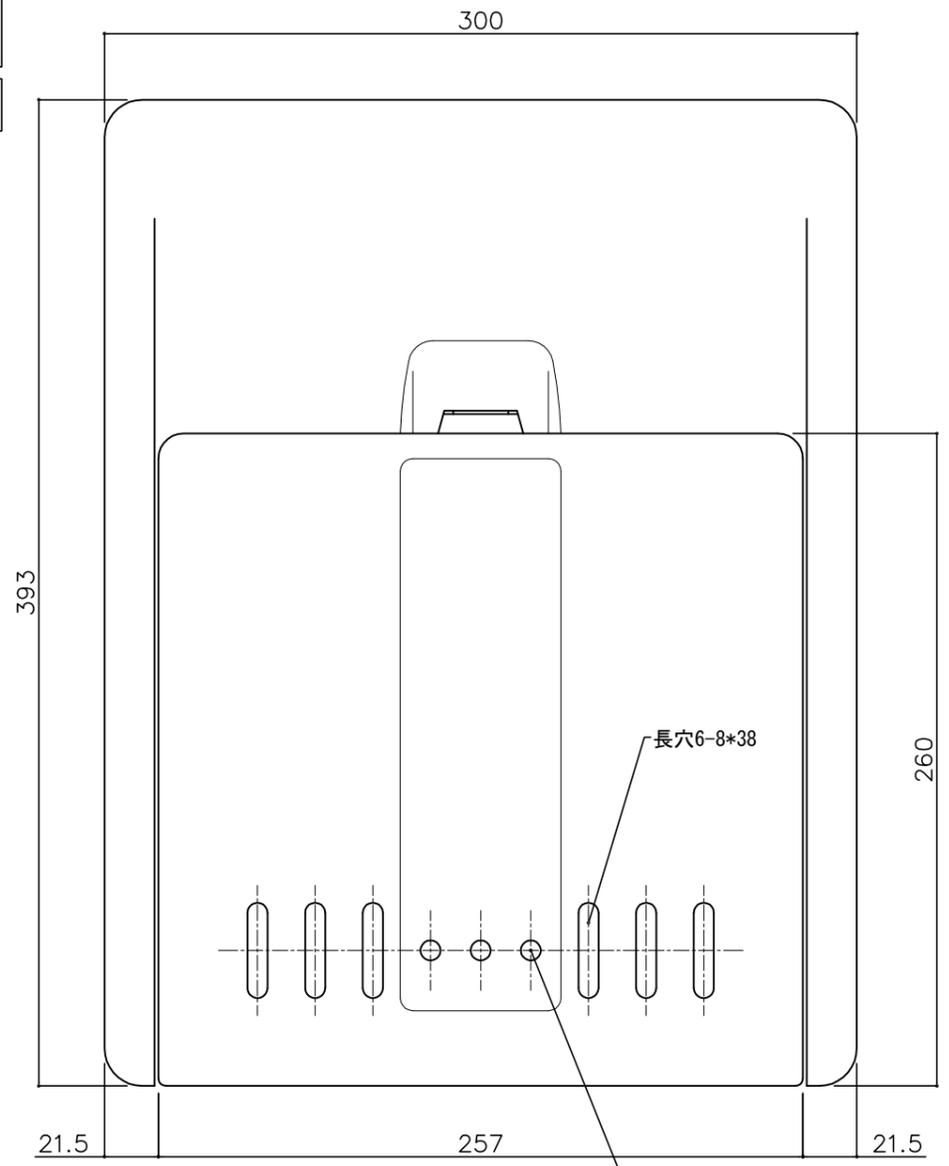

部屋内よりの視図

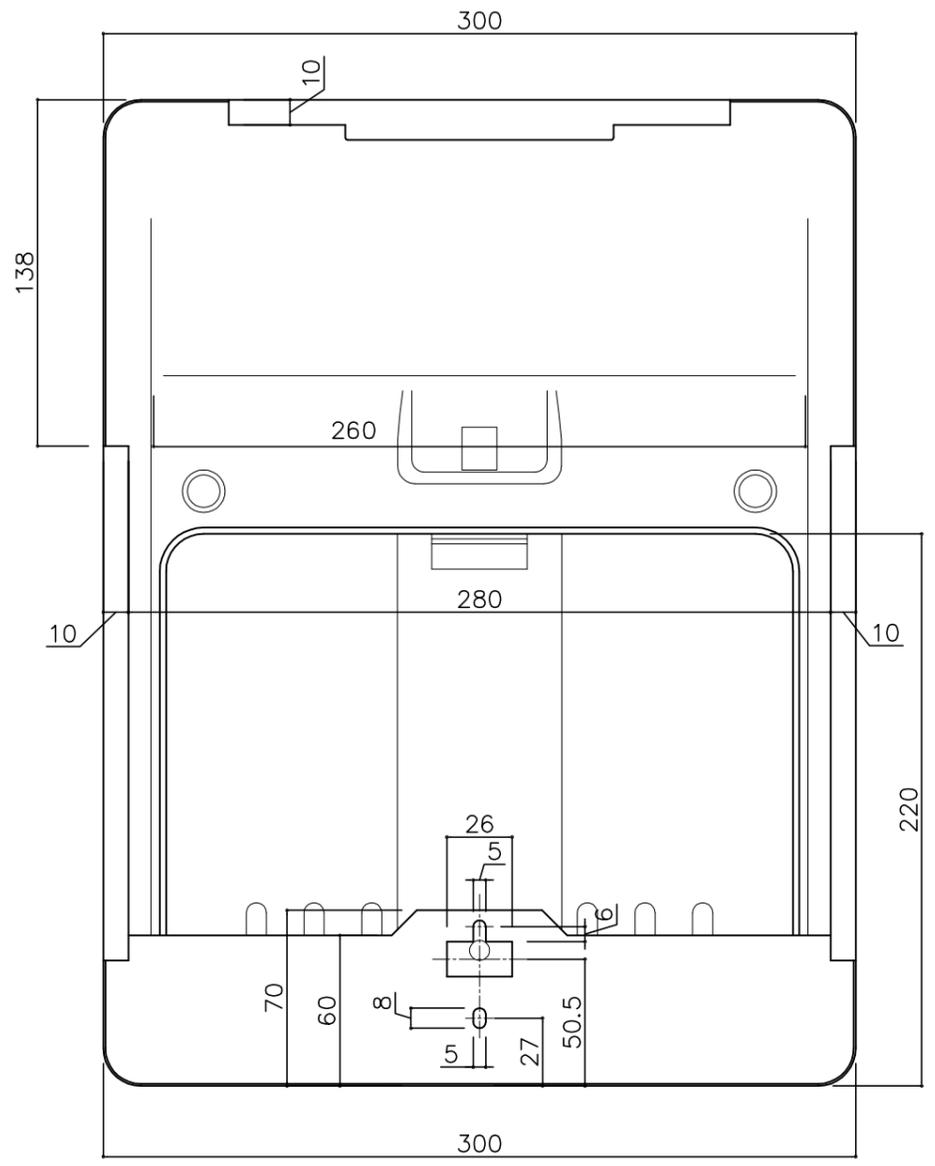


ドア側よりの視図(裏側)

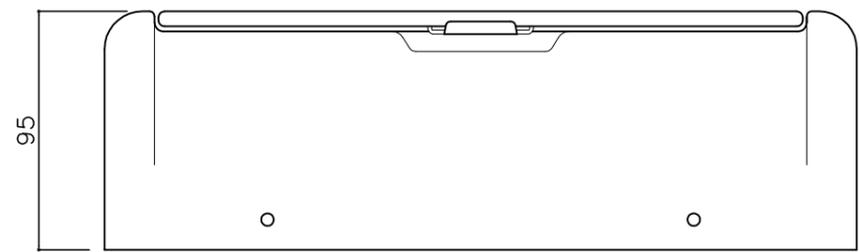

上面よりの視図


設計監理	工事名				設計監理	出力日
年月日	調査	設計	営業	縮尺 1/2	施工	殿 全枚数
施工	名称 郵便ポストKJ-3型ハネ無し 詳細図1					図番
年月日						

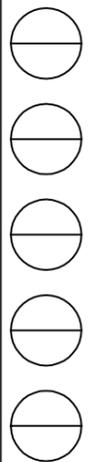


郵便受箱(両面フラッシュ用)

KJ-3型(ハネ無し)


アイボリー色

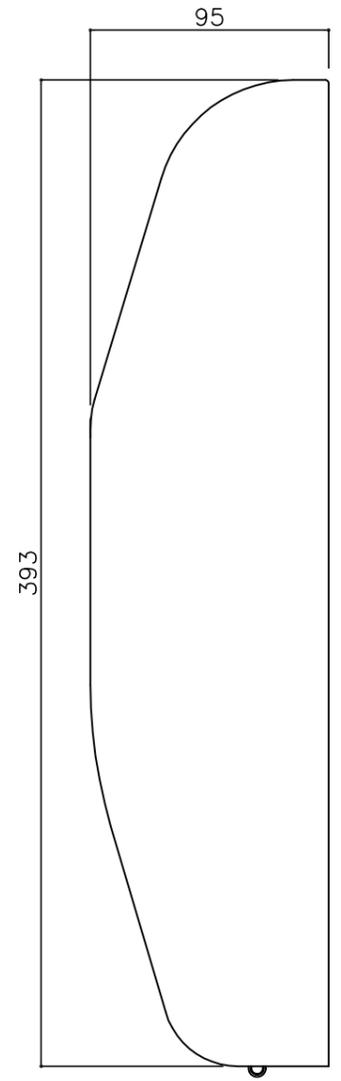


側面よりの視図

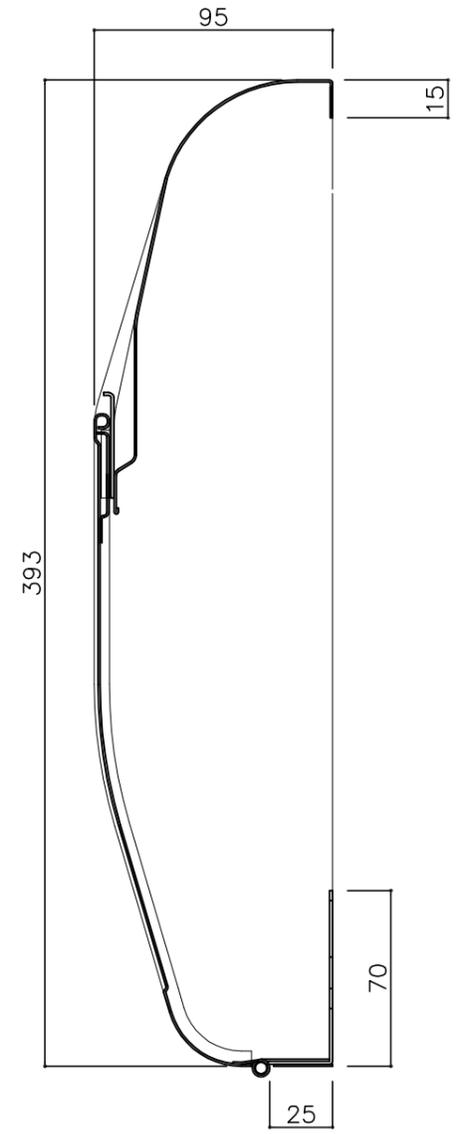

縦断面図

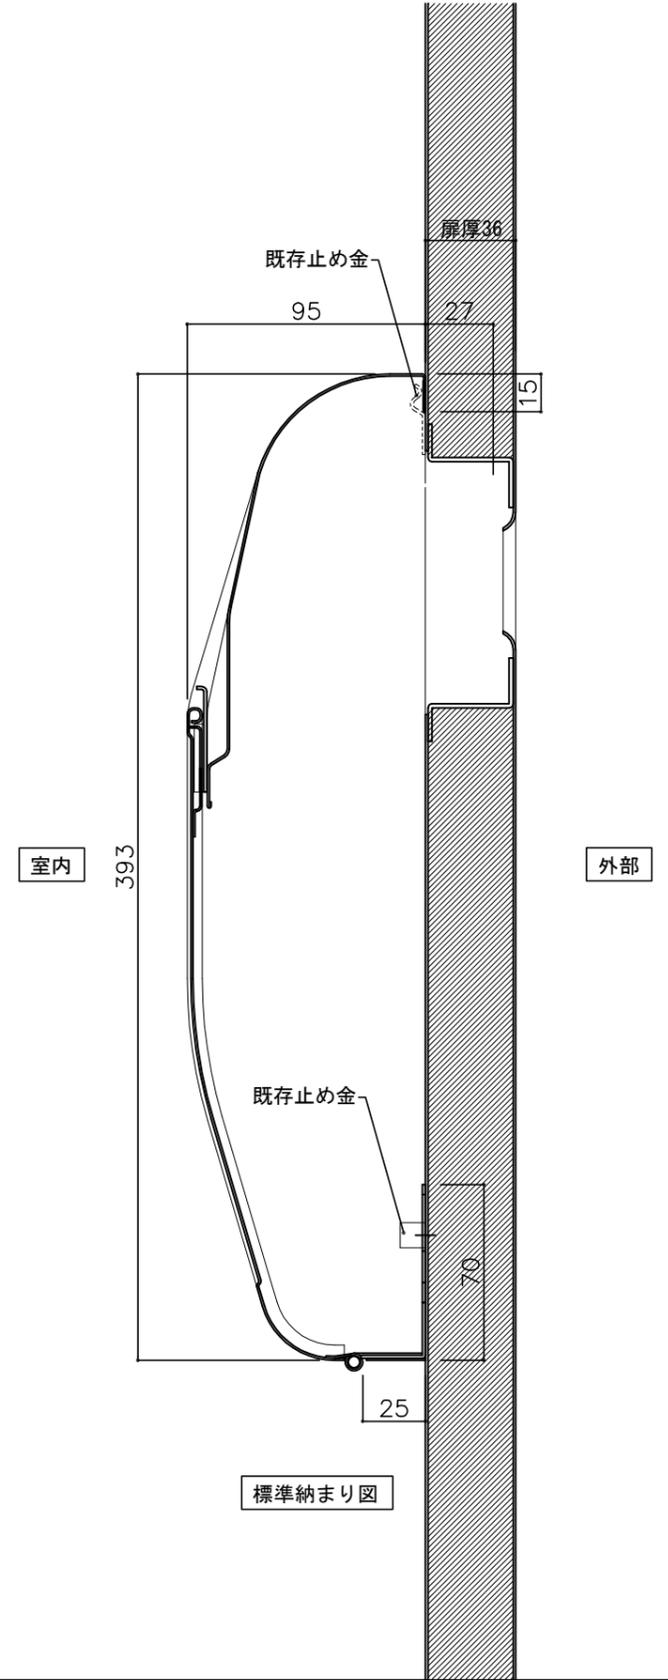

標準納まり図

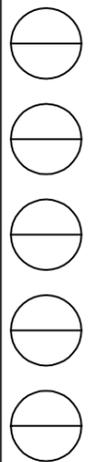


設計監理	工事名				設計監理	出力日
年月日	調査	設計	営業	縮尺	殿	殿
施工					施工	全枚数
年月日	名称 郵便ポストKJ-3型(ハネ無し) 詳細図2				Kindex	図番


郵便受箱(片面プレスドア用)

KJ-3A型


アイボリー色

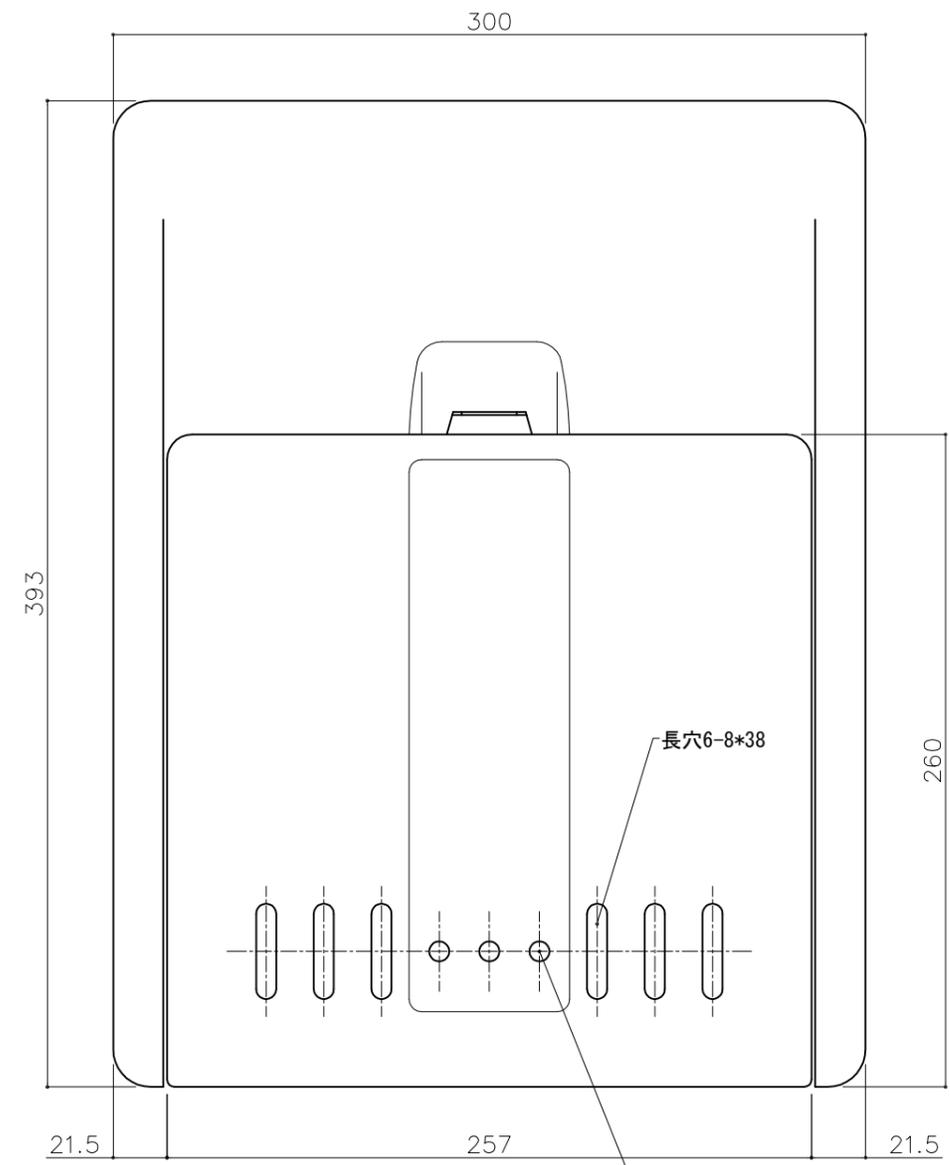

部屋内よりの視図

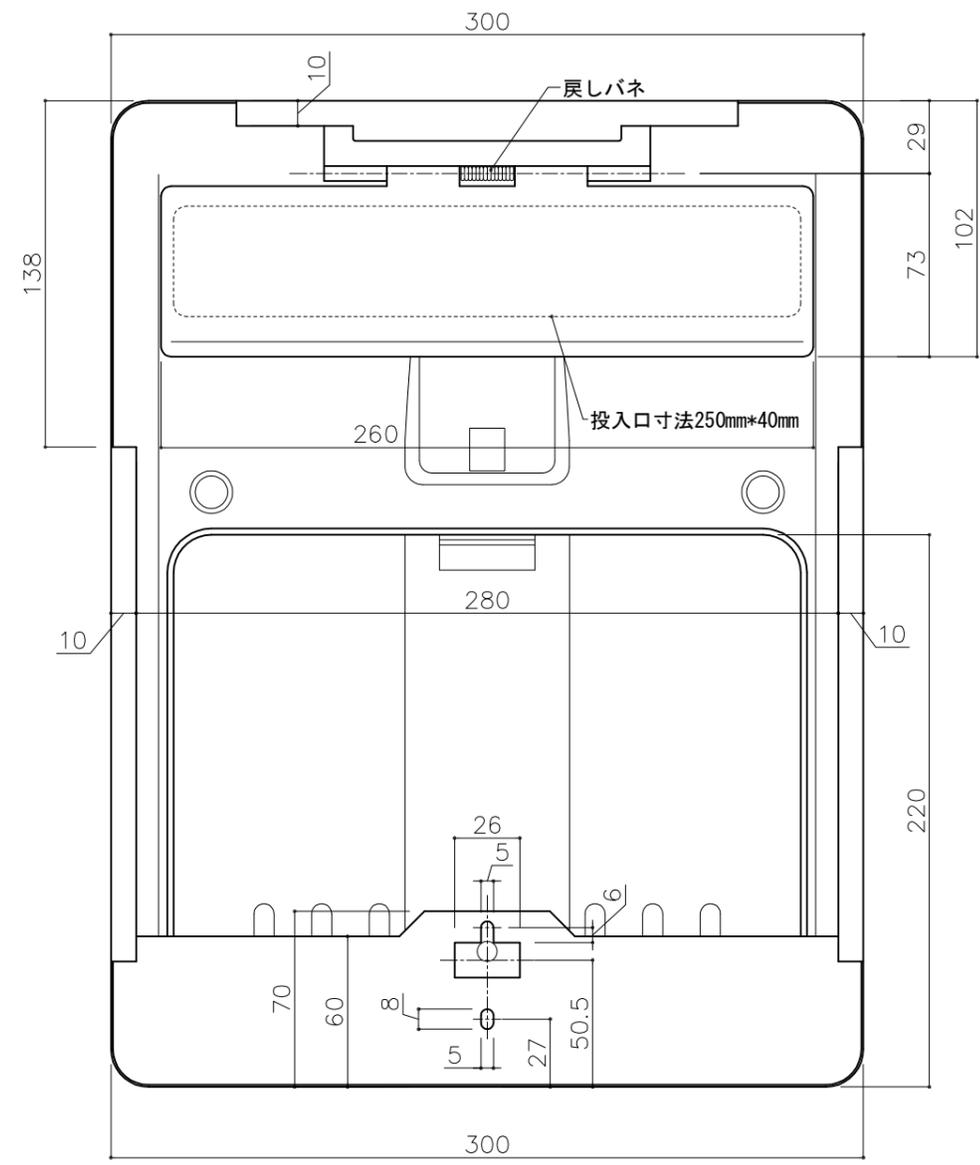


ドア側よりの視図(裏側)

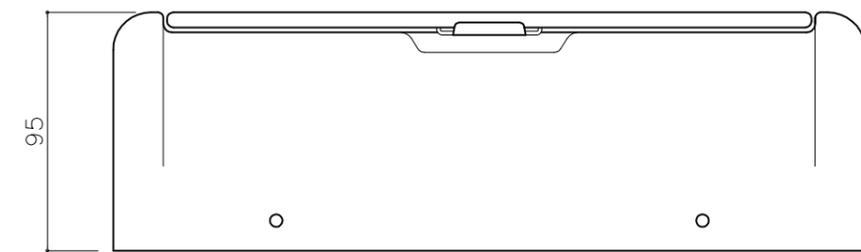

上面よりの視図


設計監理 年月日	工事名				設計監理 殿	出力日 殿
	調査	設計	営業	縮尺 1/2		
施工 年月日	名称 郵便ポストKJ-3A型 詳細図1					図番

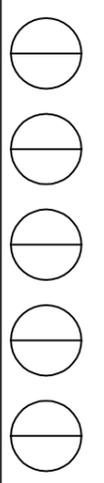


郵便受箱(片面プレスドア用)

KJ-3A型


アイボリー色

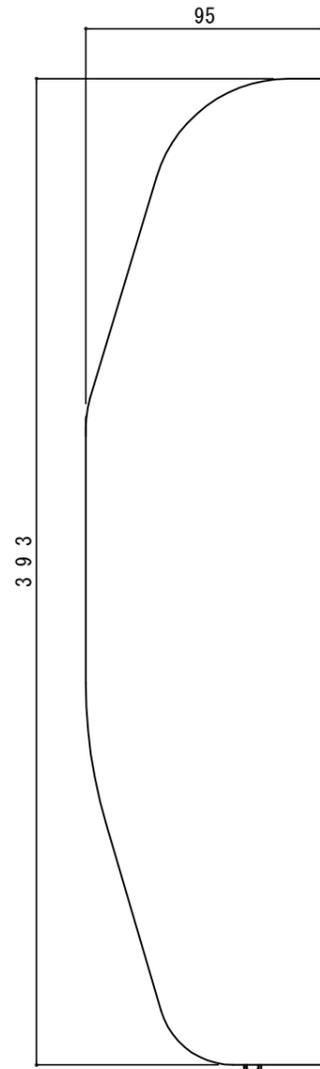


側面よりの視図

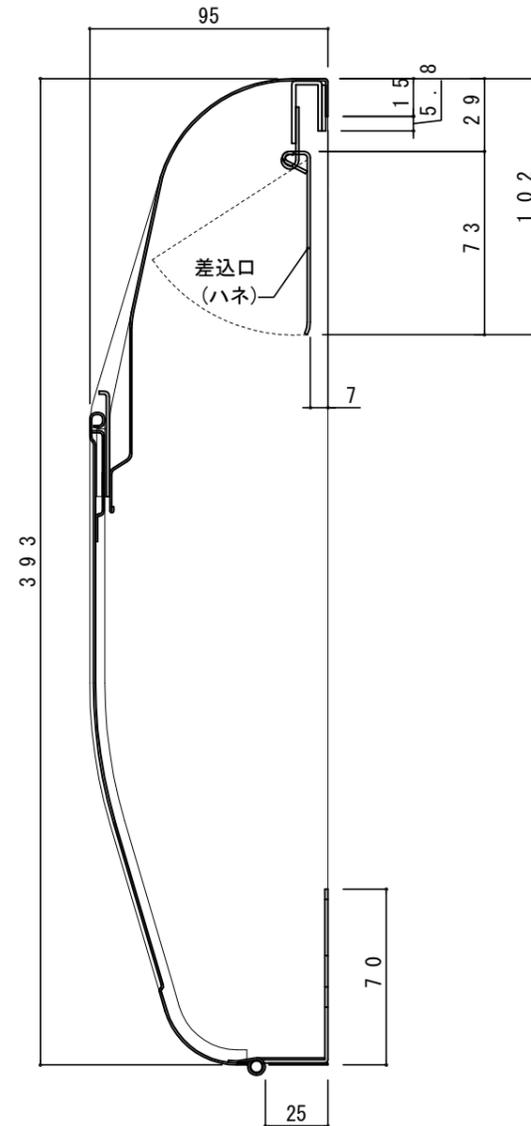

縦断面図

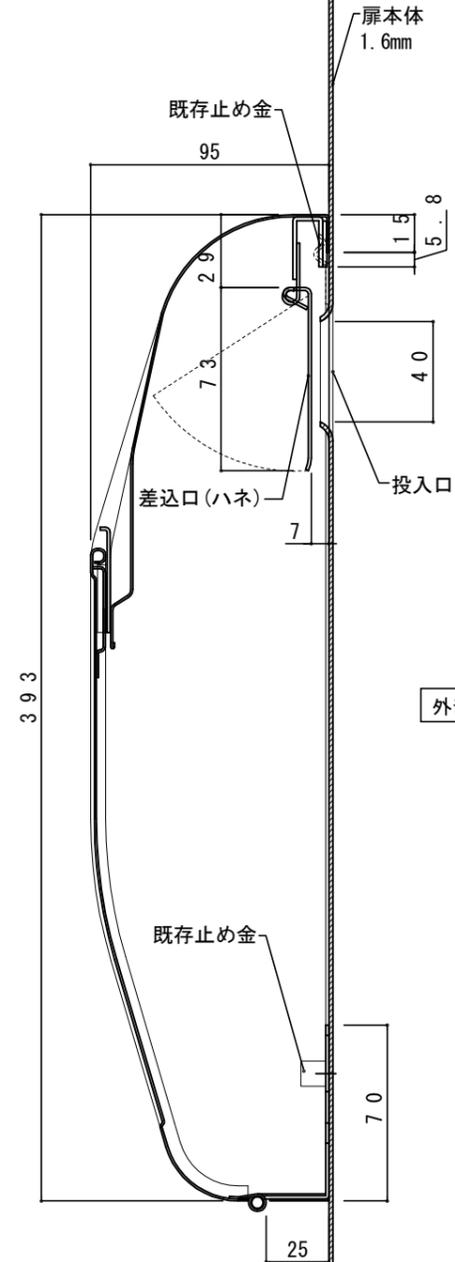

標準納まり図

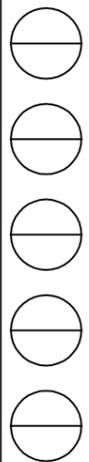

設計監理 年月日	工事名				設計監理 殿	出力日
	調査	設計	営業	縮尺 1/2		施工 殿
施工 年月日	名称 郵便ポストKJ-3A型 詳細図2					図番