郵便受箱(両面フラッシュ用)

ｷﾝﾃﾞｯｸｽ KD-2S型ハネ無し

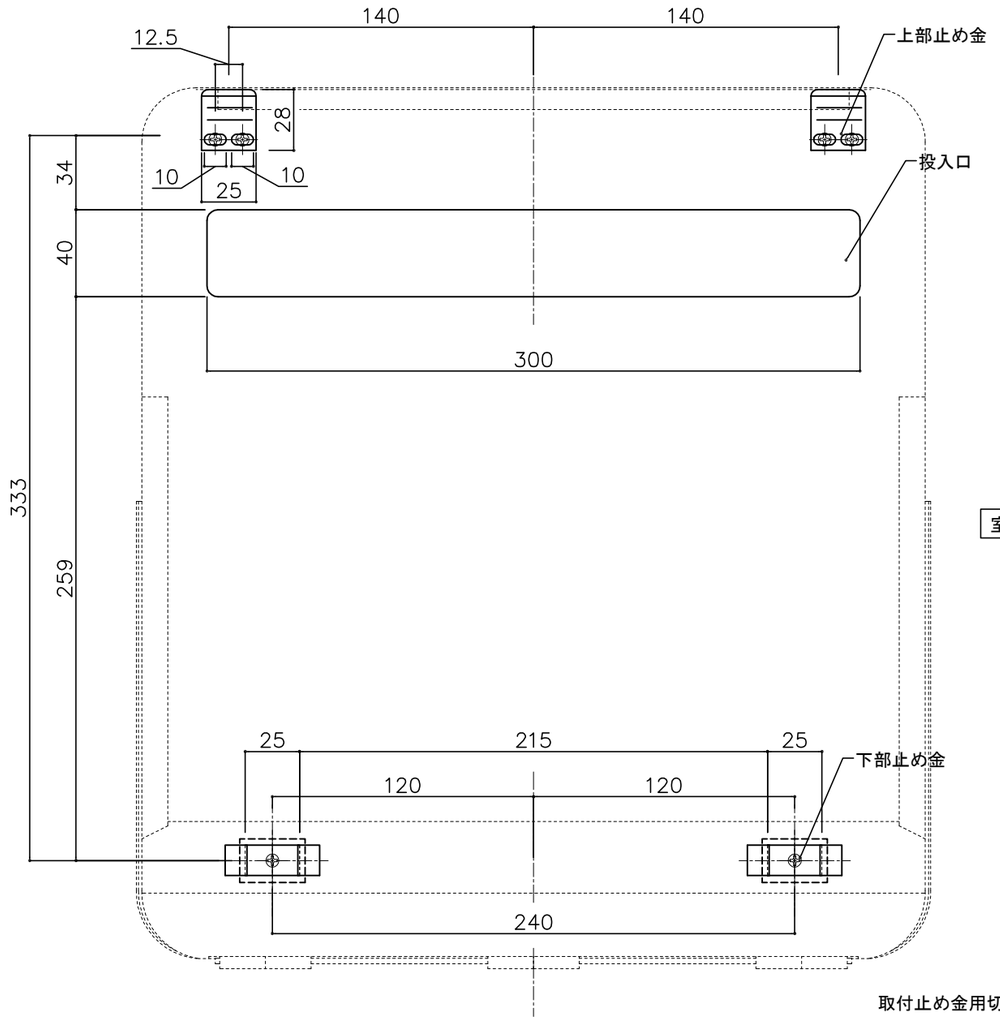

取付止め金用切欠き

ドア外部側よりの視図

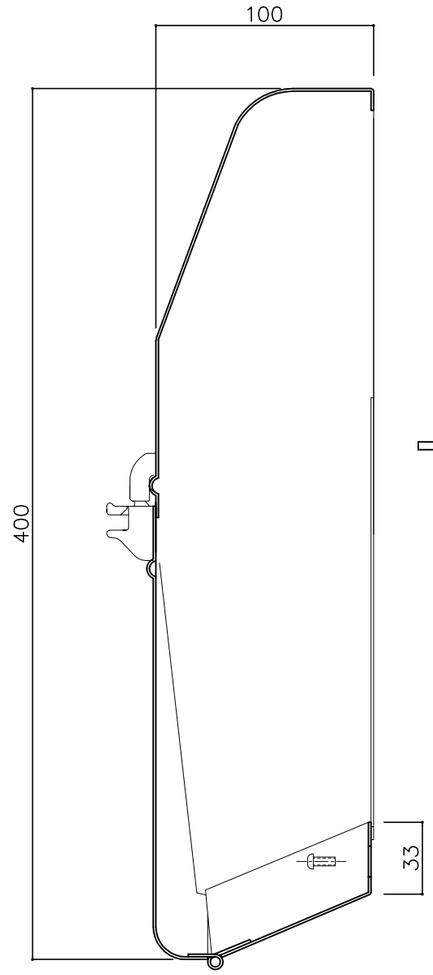

標準納まり図

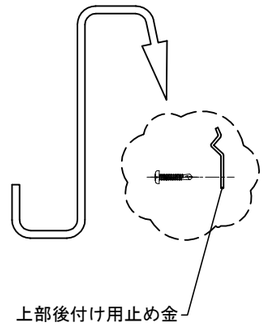

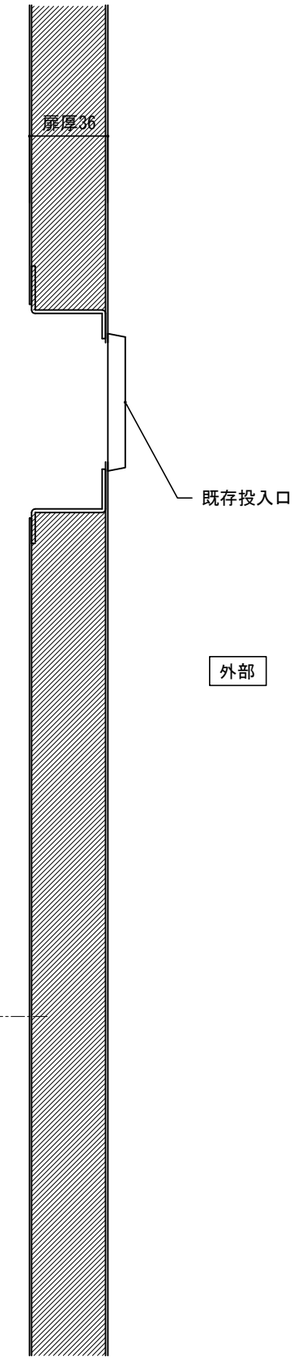

⑤ 19- 7-22 見直し＆変更
④ 18- 1-30 型式変更（ハネ無し）

設計監理 年 月 日	工事名			設計監理 殿	出力日
施 工 年 月 日	調査	設計	営業	縮尺 1/2	施工 殿 / 全枚数
	名称 郵便ポストｷﾝﾃﾞｯｸｽ KD-2S型ハネ無し 止め金寸法図1			Kindex	図番

郵便受箱(両面フラッシュ用)

ｷﾝﾃﾞｯｸｽ KD-2S型ハネ無し

後付用止め金取付説明書

（公団・公営住宅両面フラッシュドア用KD-2S型）
※既設郵便受箱取付金具が破損している場合

概　要　図

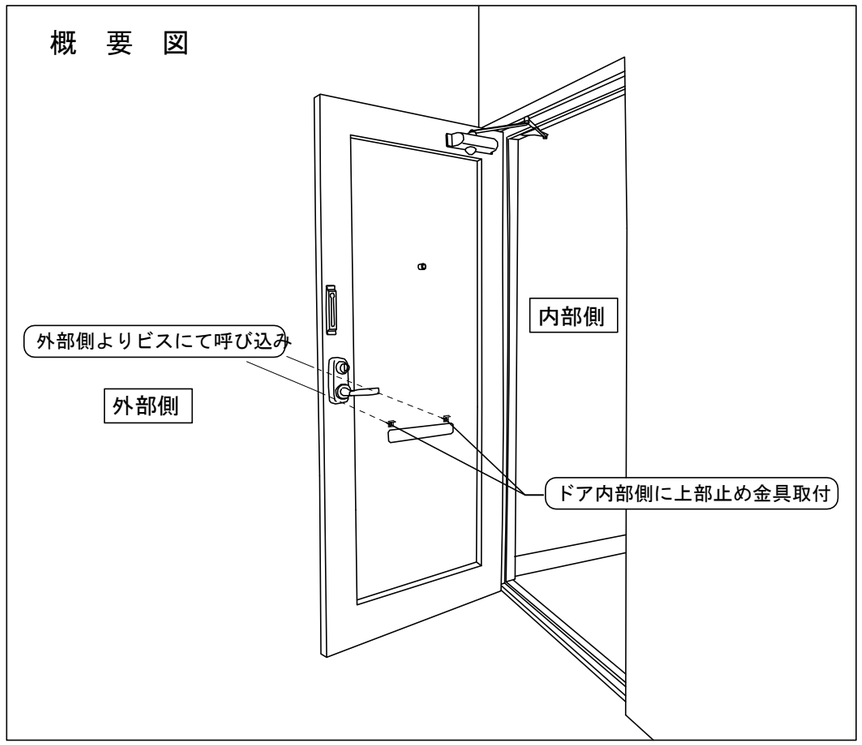

作業手順

① 扉穴あけ加工（上部止め金用）

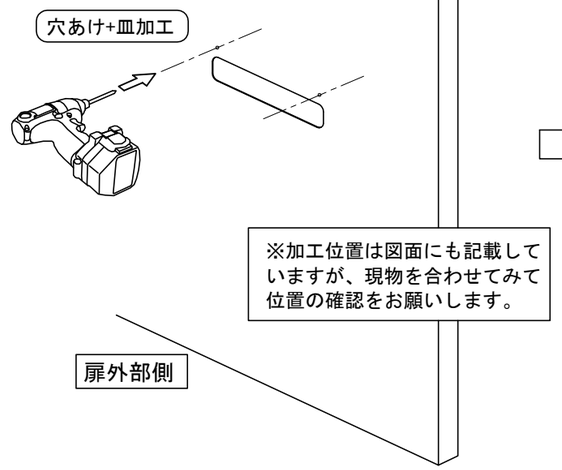

② 上部止め金固定

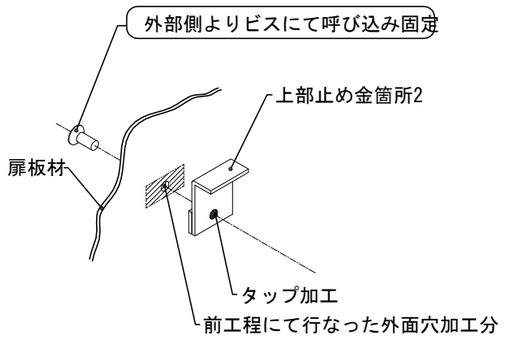

③ ポスト仮設置

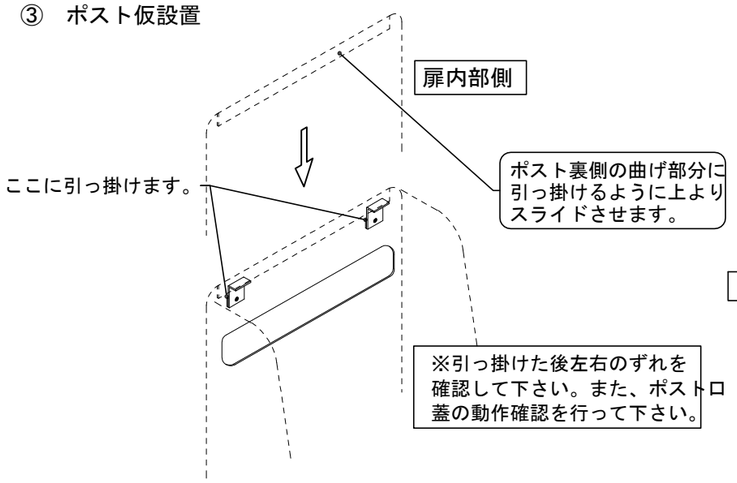

④ 扉穴あけ加工（下部止め金用）

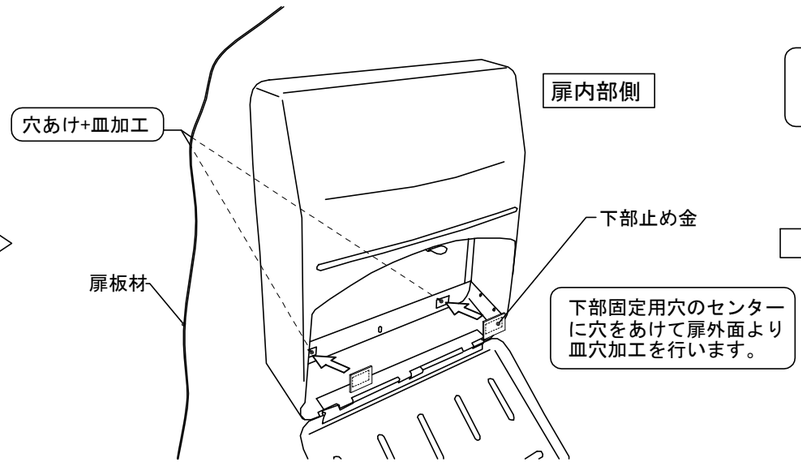

⑤ 下部止め金固定（完成）

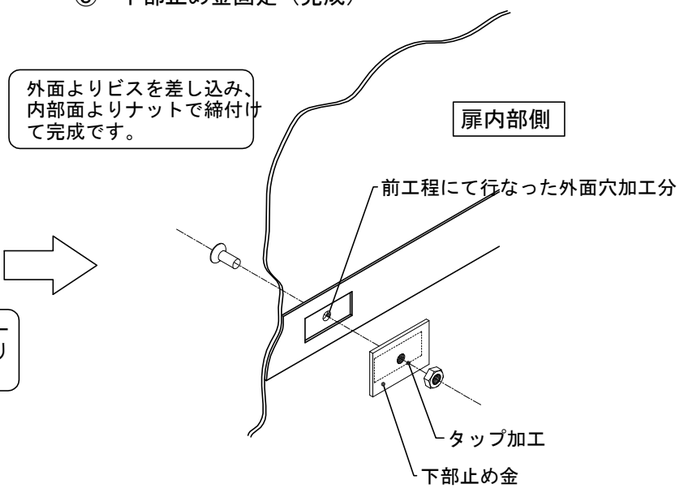

③ 19- 7-22 書替及び見直し
② 15-11-20 型式変更
① 13-11-14　確認

設計監理　年 月 日	工事名			設計監理　殿	出力日
施　工　年 月 日	調査	設計	営業	縮尺 1／1	施工　殿 / 全枚数
	名称　郵便ﾎﾟｽﾄｷﾝﾃﾞｯｸｽ KD-2S型ﾊﾈ有り 取付要領			Kindex	図番