


郵便受箱(片面プレスドア用)

# KD-2Sタテ型(セット・羽無)


アイボリーホワイト色

外気防止(遮風) 標準付属品

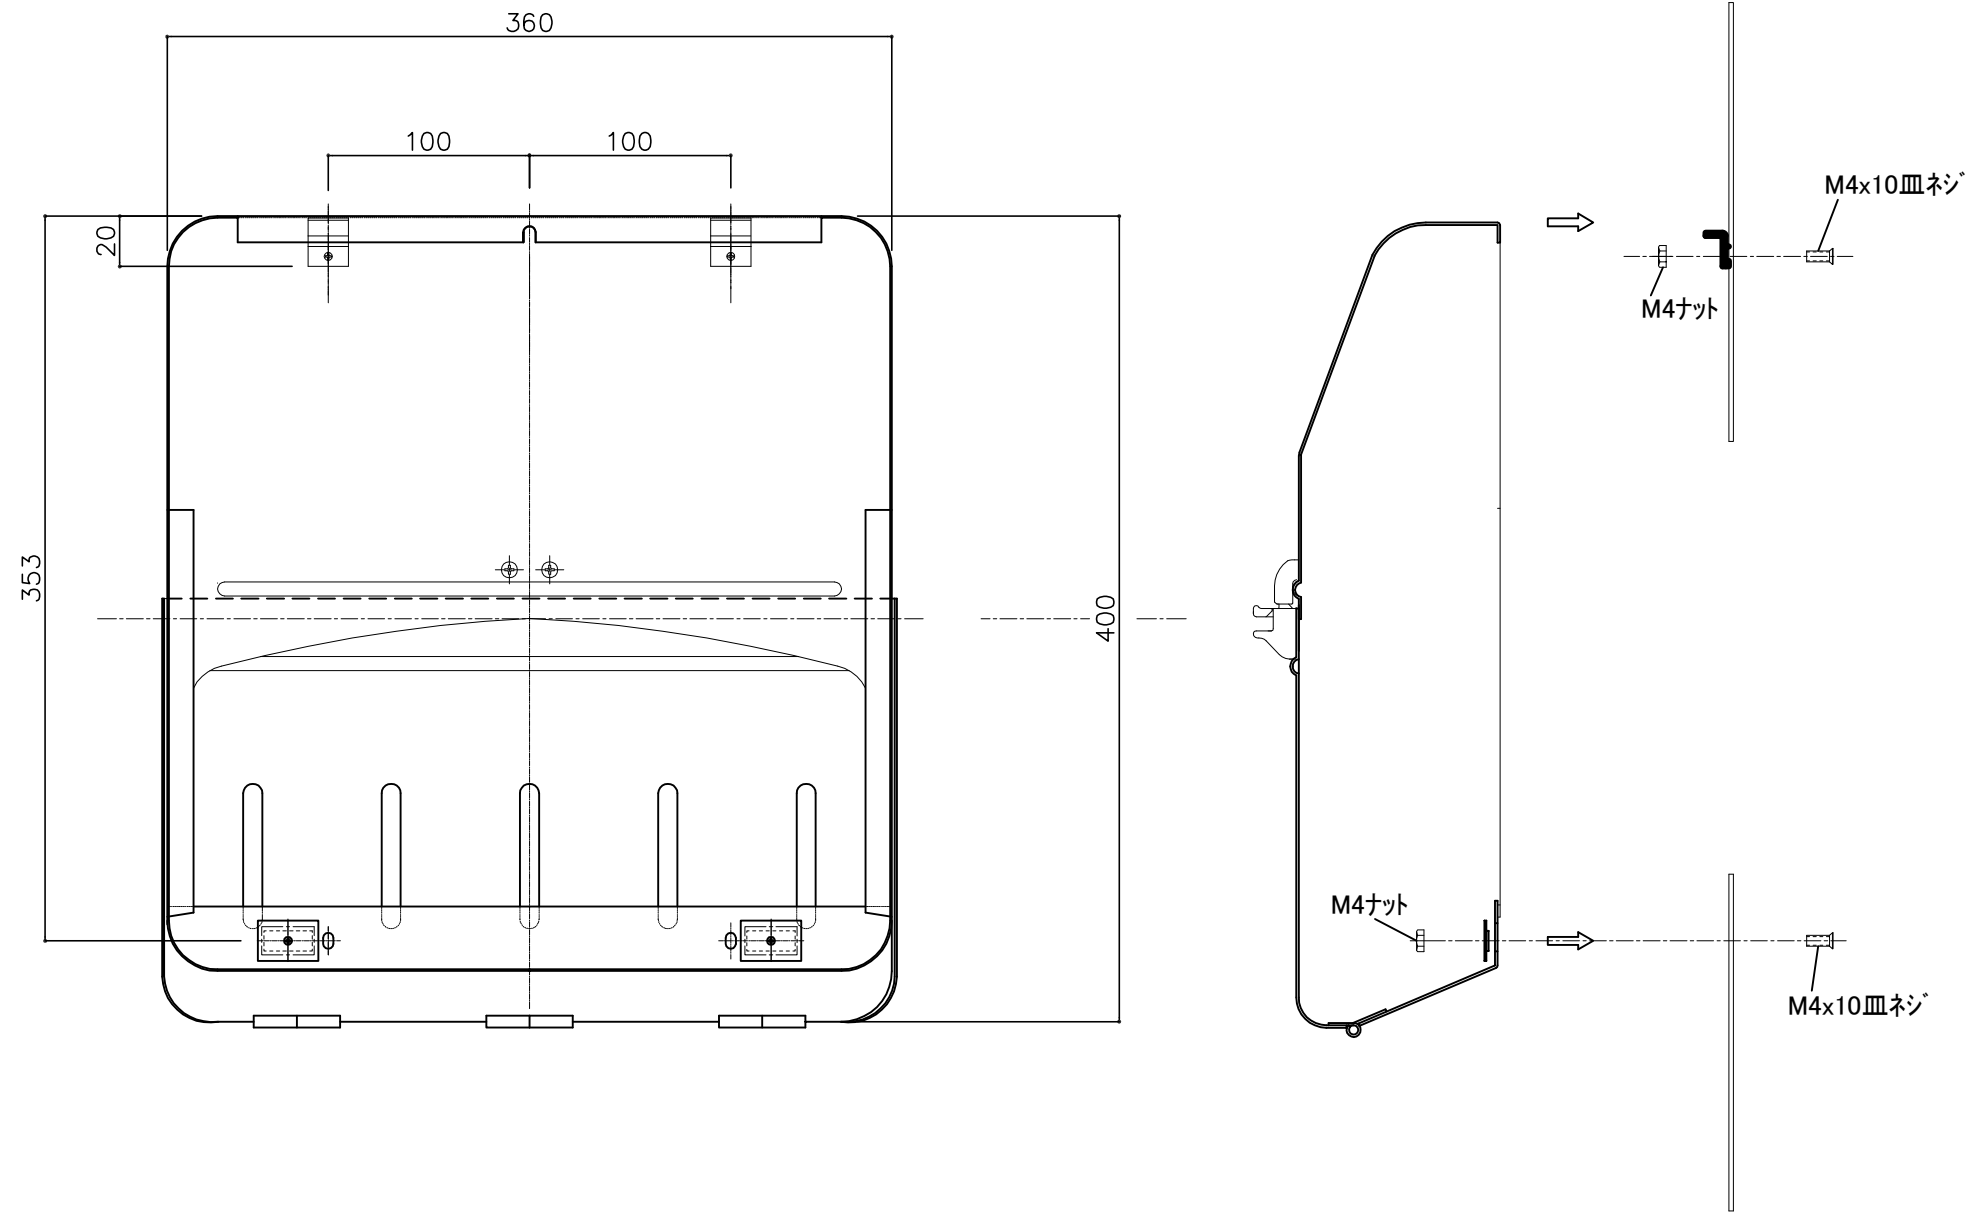

④ 20-4-15 型式見直し  
③ 16-3-7 記事変更


設計監理	工事名				設計監理	出力日
年月日	調査	設計	営業	縮尺 1/2	殿	殿
施工	名称 郵便ポスト KD-2Sタテ型(セット・羽無) 納まり図				施工	全枚数
年月日					<i>Kindex</i>	図番

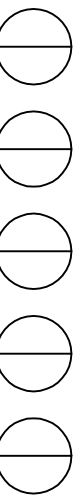

### 後付用止め金取付説明書


(公団・公営住宅片面プレスドア用KJ-2型)  
 ※既設郵便受箱取付金具が破損している場合

#### 概要図

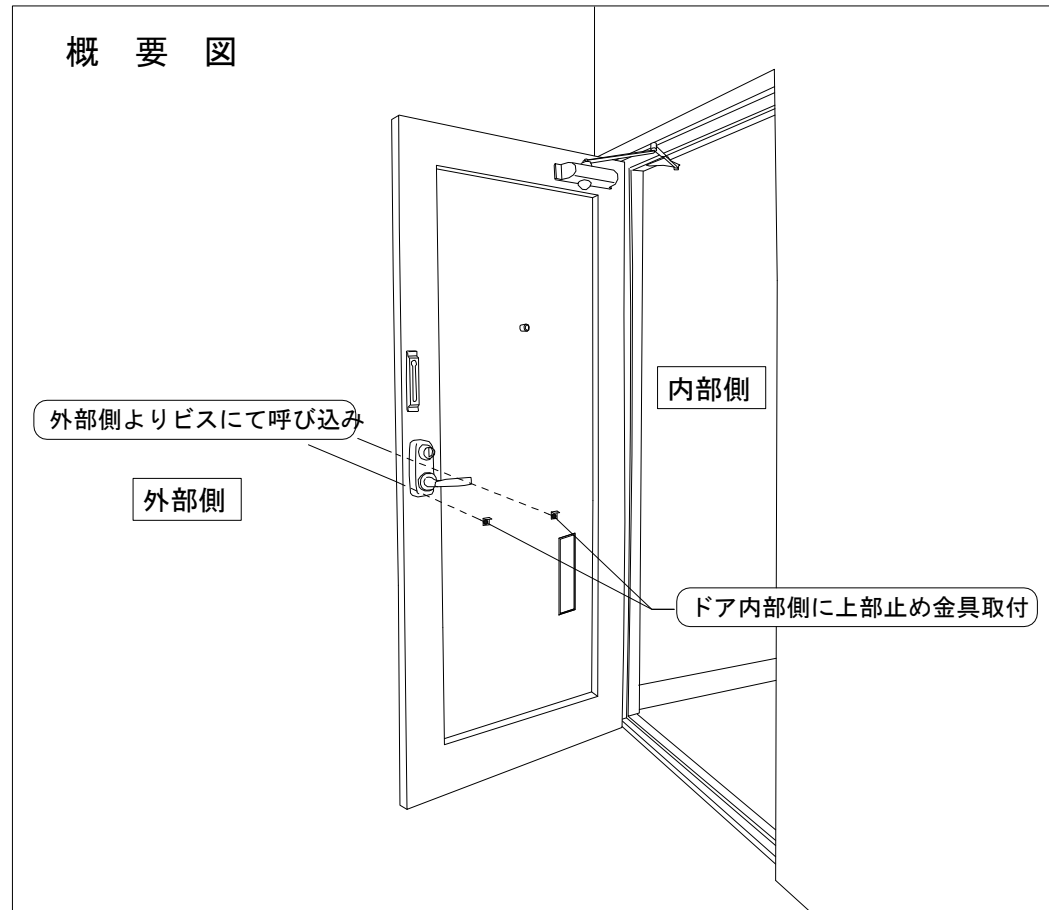


#### 作業手順

##### ① 扉穴あけ加工(上部止め金用)

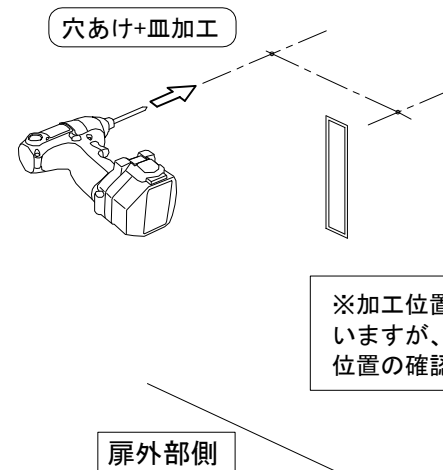


※加工位置は図面にも記載していますが、現物を合わせてみて位置の確認をお願いします。

##### ② 上部止め金固定

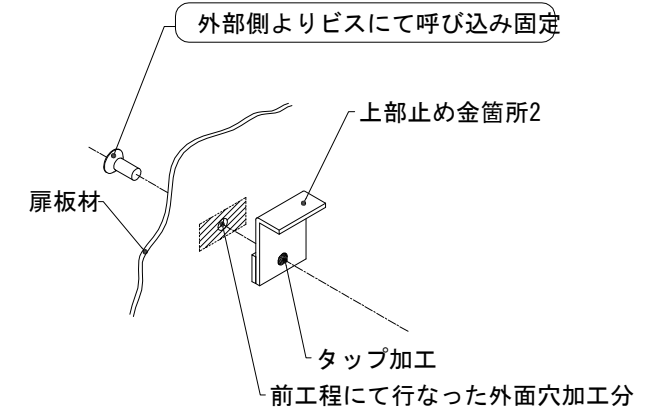


##### ③ ポスト仮設置

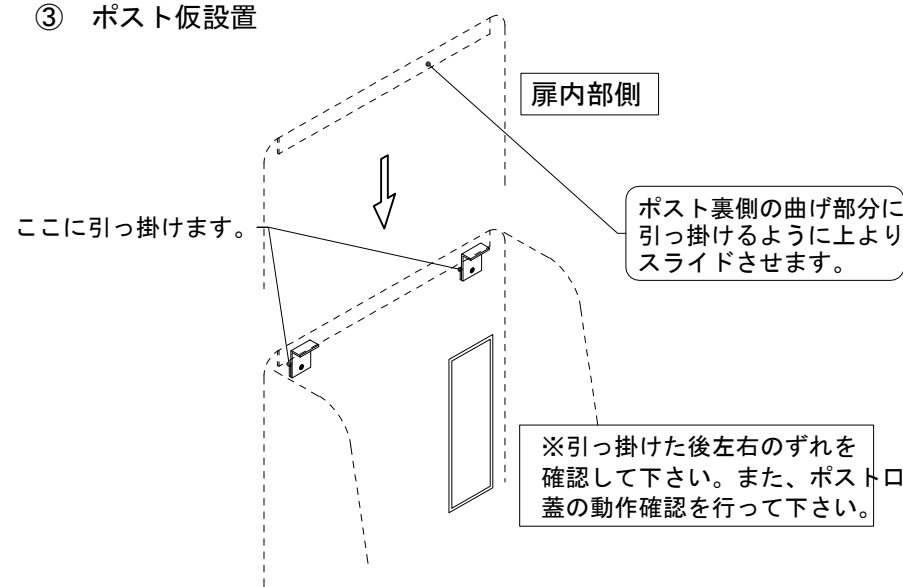


※引っ掛けた後左右のずれを確認して下さい。また、ポスト口蓋の動作確認を行って下さい。

##### ④ 扉穴あけ加工(下部止め金用)

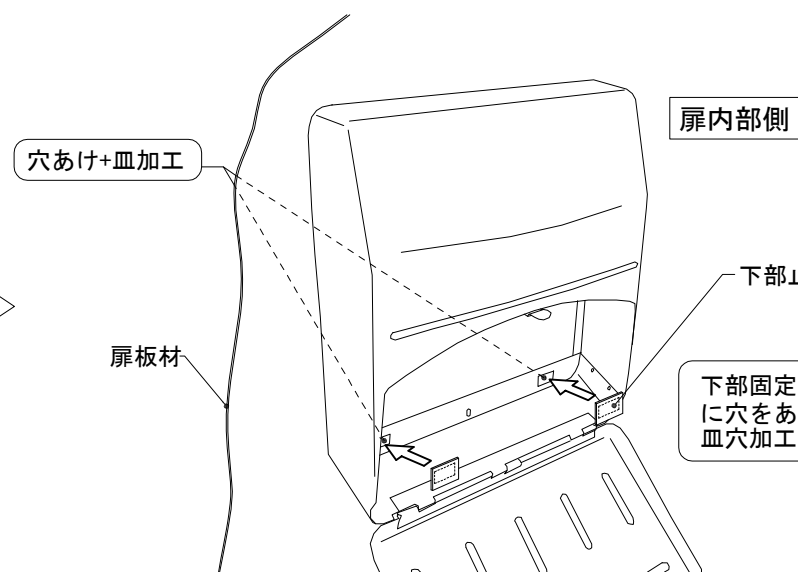

下部固定用穴のセンターに穴をあけて扉外面より皿穴加工を行います。

##### ⑤ 下部止め金固定(完成)

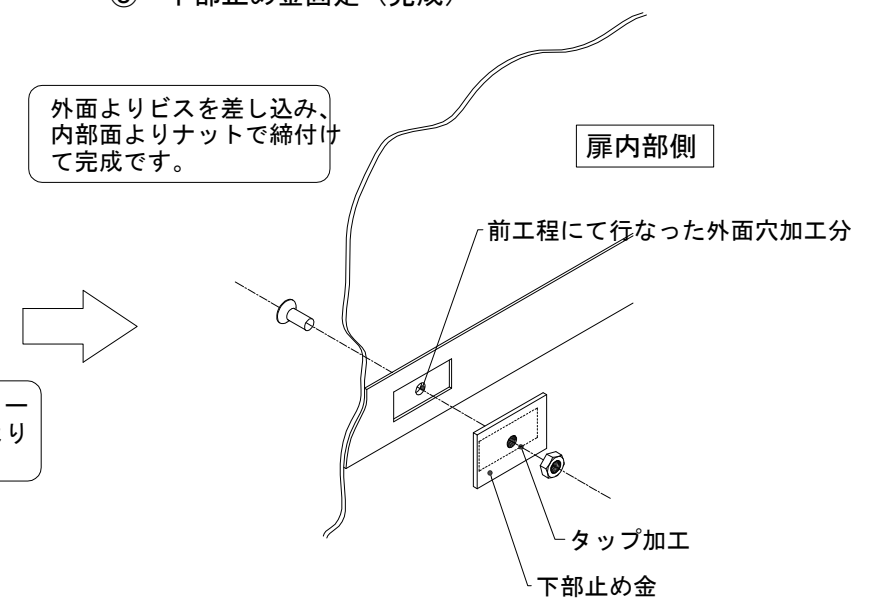

③ 20-4-14 型式見直し  
 ② 18-2-18 字句変更(なし→無し)

設計監理	工事名				設計監理	出力日
年月日	調査	設計	営業	縮尺	施工	殿
施工	名称 郵便ポストキック KD-2Sタテ型 取付要領				殿	全枚数
年月日					図番	
					<i>Kindex</i>	

