



郵便受箱(片面プレスドア用)

KD-1型ハネ有り


外気防止(遮風)標準付属品

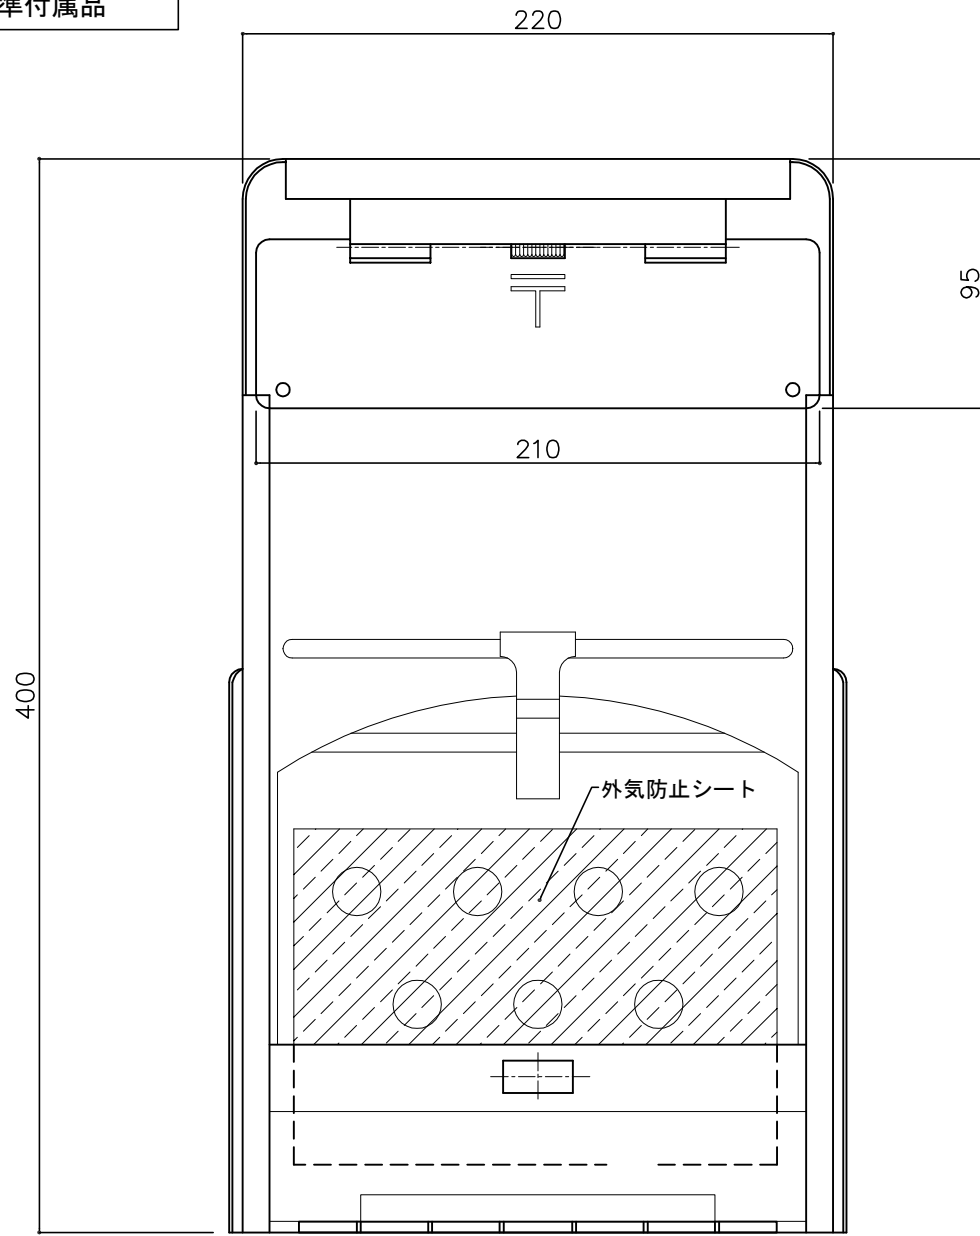

受箱裏側

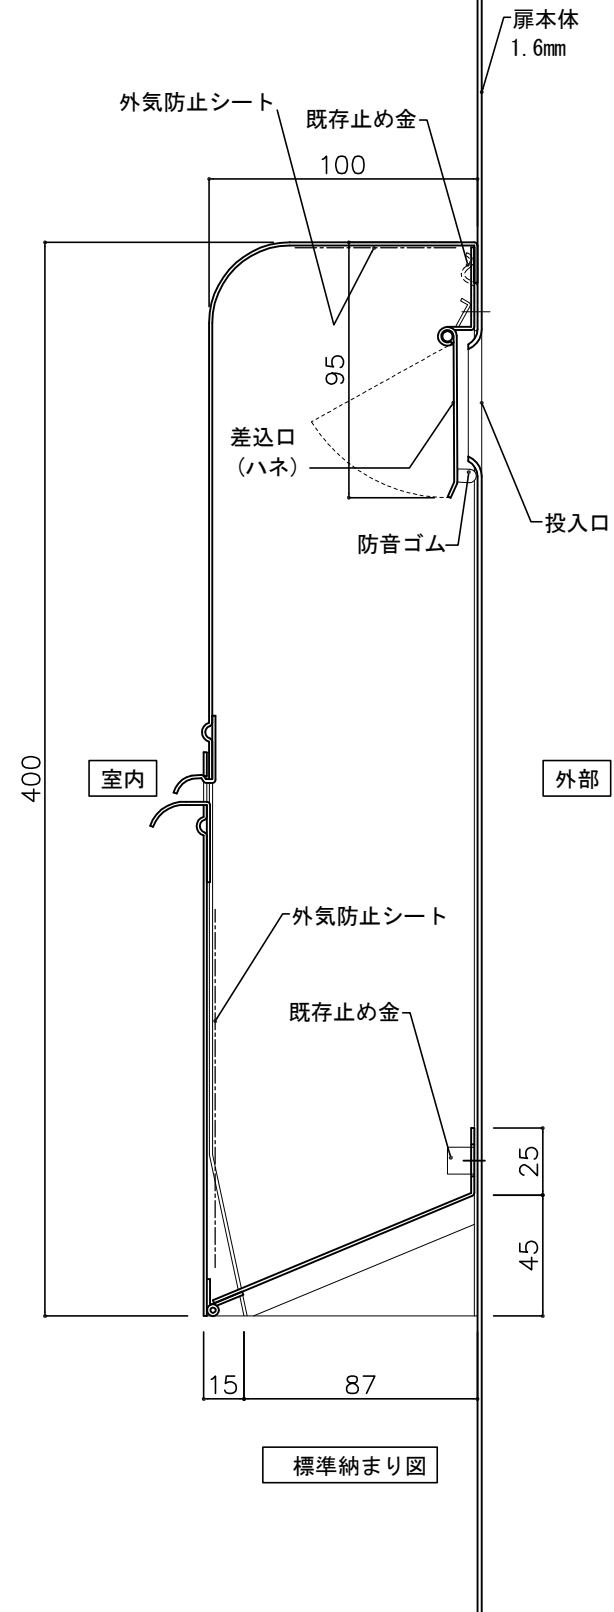

標準納まり図

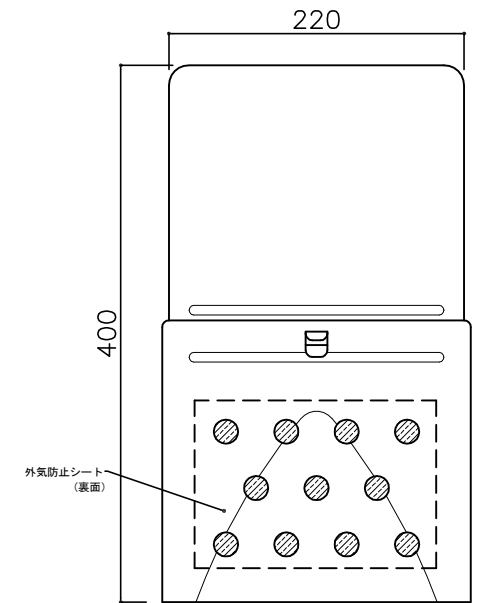

受箱表側

設計監理 年月日	工事名				設計監理 殿	出力日
	調査	設計	営業	縮尺 1/2		
施工 年月日	名称 郵便ポスト KD-1型ハネ有り 詳細図					図番

