郵便受箱(片面プレスドア用)

KD-2YS型

外気防止（遮風）標準付属品

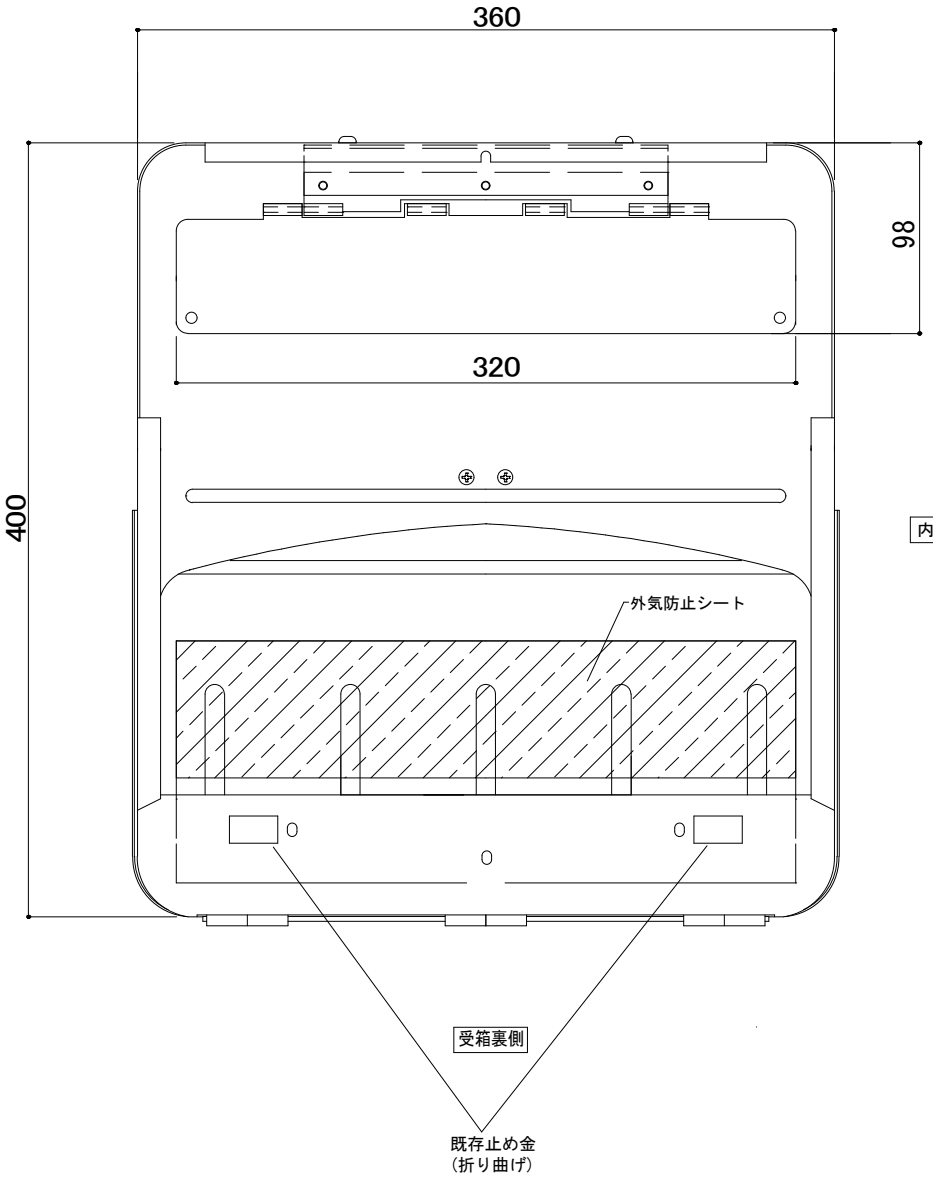

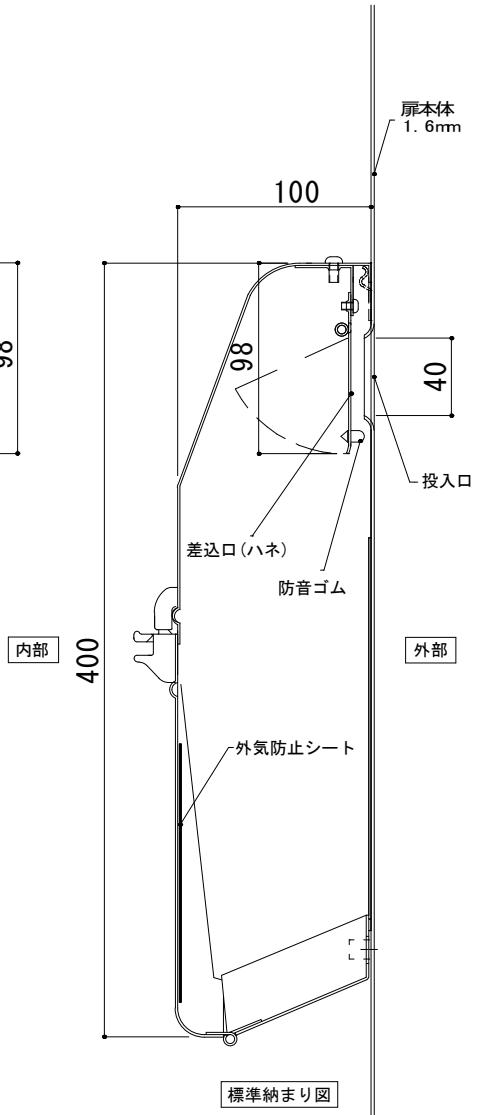

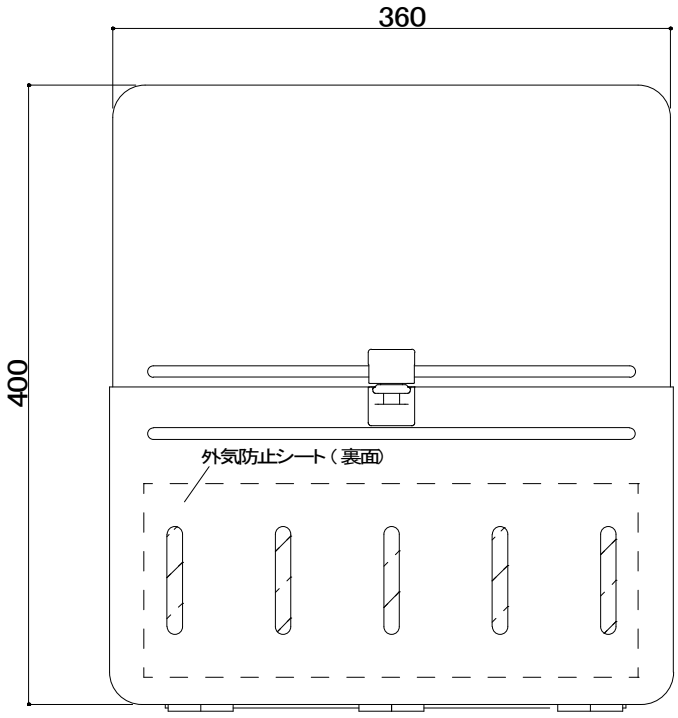

①21-03-19　初版発行(書き直し)

設計監理 年 月 日	工事名			設計監理 殿	出力日
施 工 年 月 日	調査	設計	営業	縮尺 1/2	施工 殿 / 全枚数
	名称 郵便ポスト KD-2YS型 詳細図			Kinlex	図番