郵便受箱(両面プレスドア用)

KD-2A型

外気防止（遮風）標準付属品

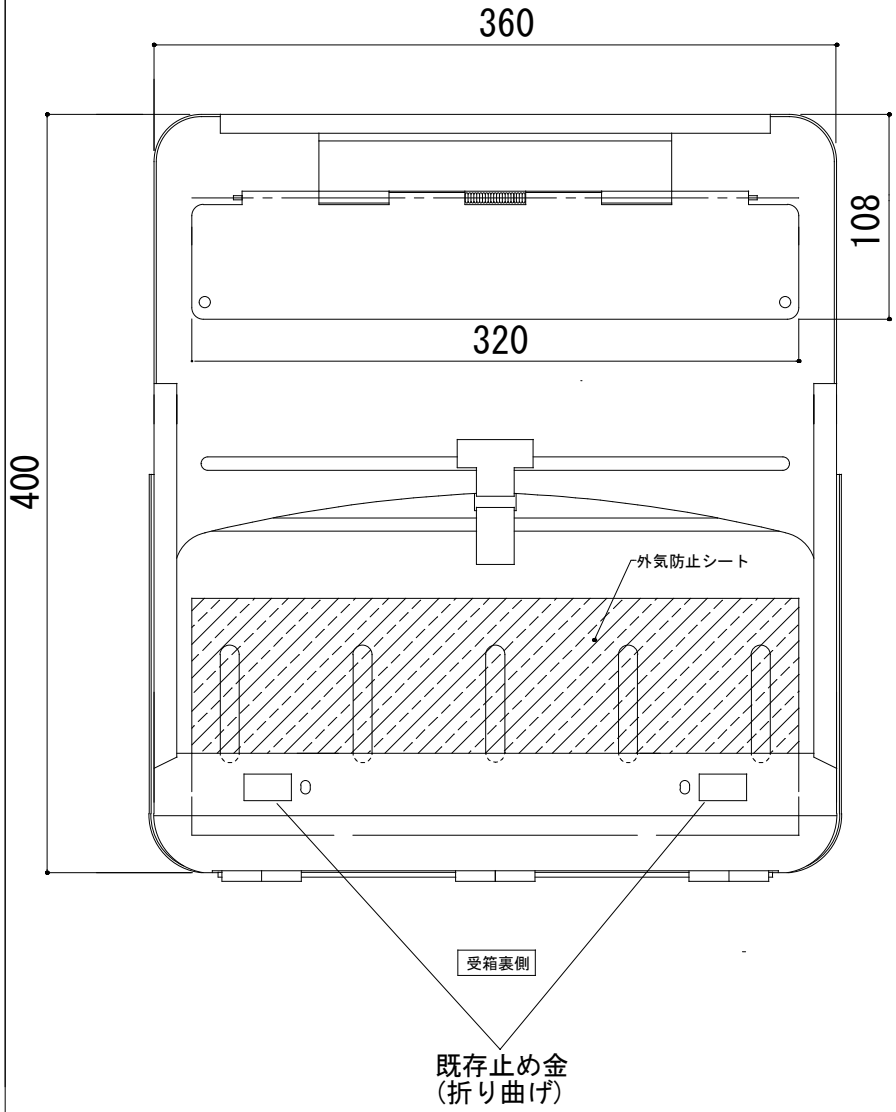

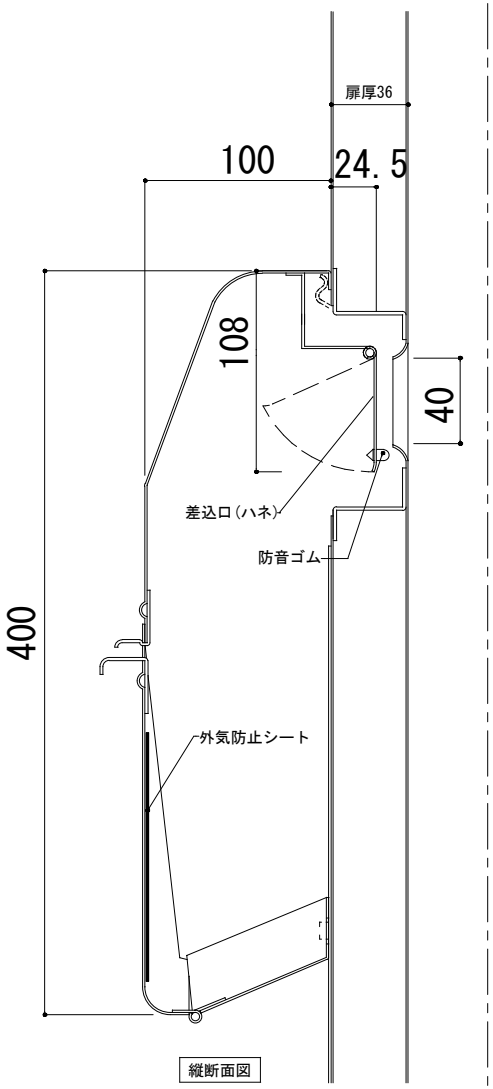

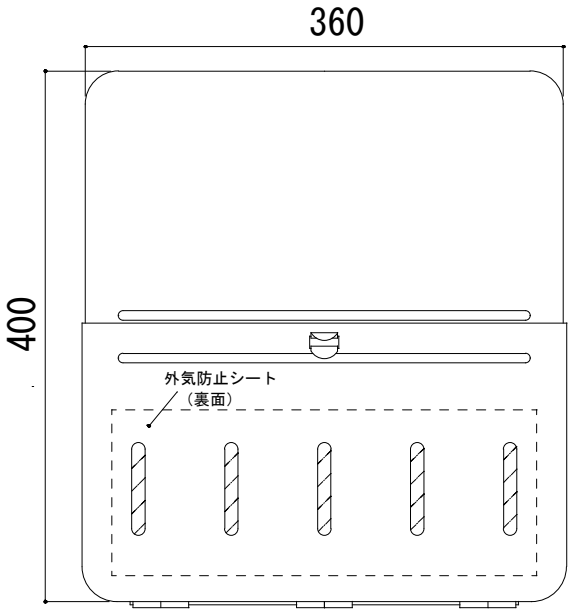

設計監理 年 月 日	工事名				設計監理 殿	出力日
	調査	設計	営業	縮尺 1/2	施工 殿	全枚数
施 工 年 月 日	名称	郵便ポスト KD-2A型 詳細図1			Kindex	図番

①21-03-19 初版発行(書き直し)