郵便受箱(フラッシュドア用)

KD-2C改S型

(アイボリーホワイト色)

外気防止（遮風）標準付属品

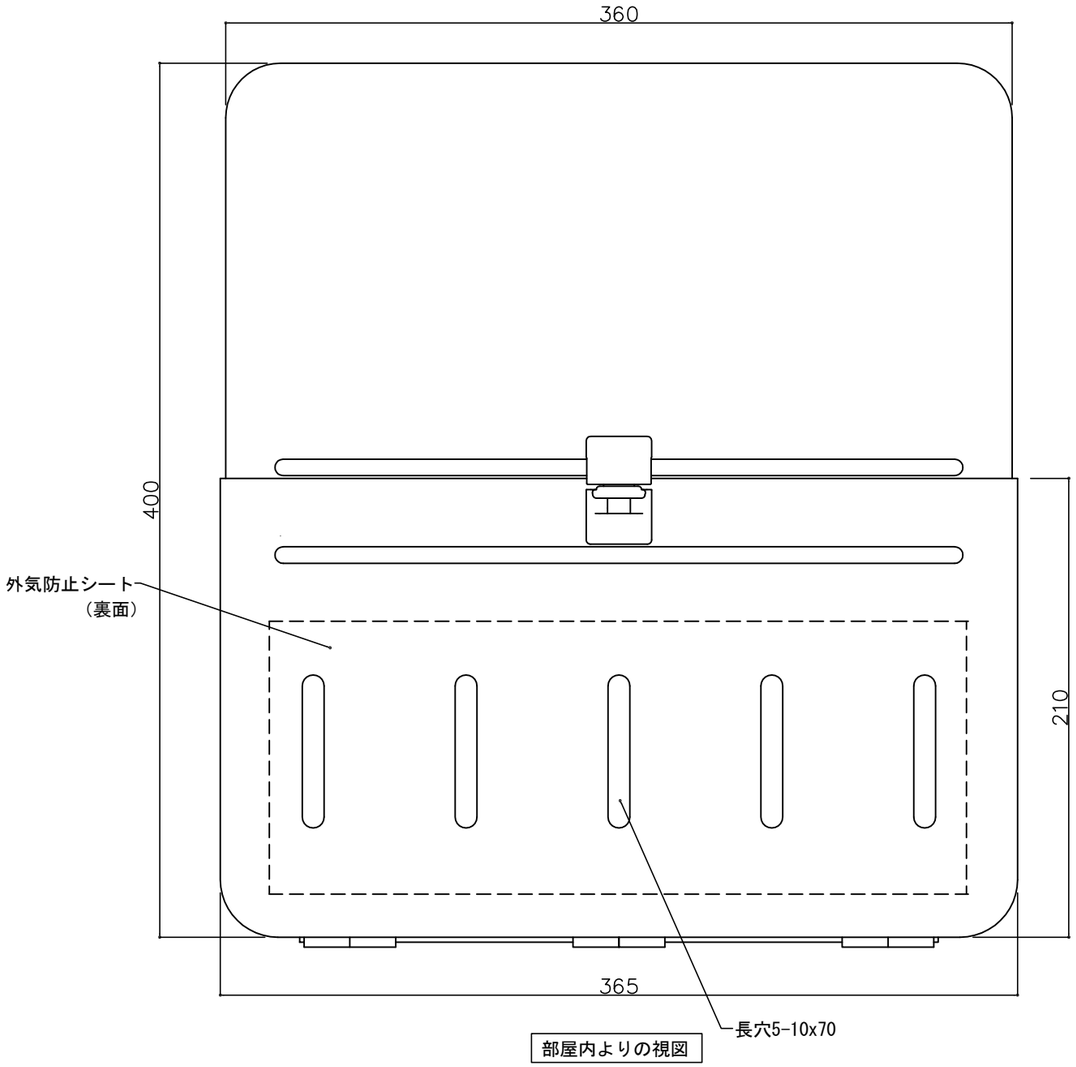

部屋内よりの視図

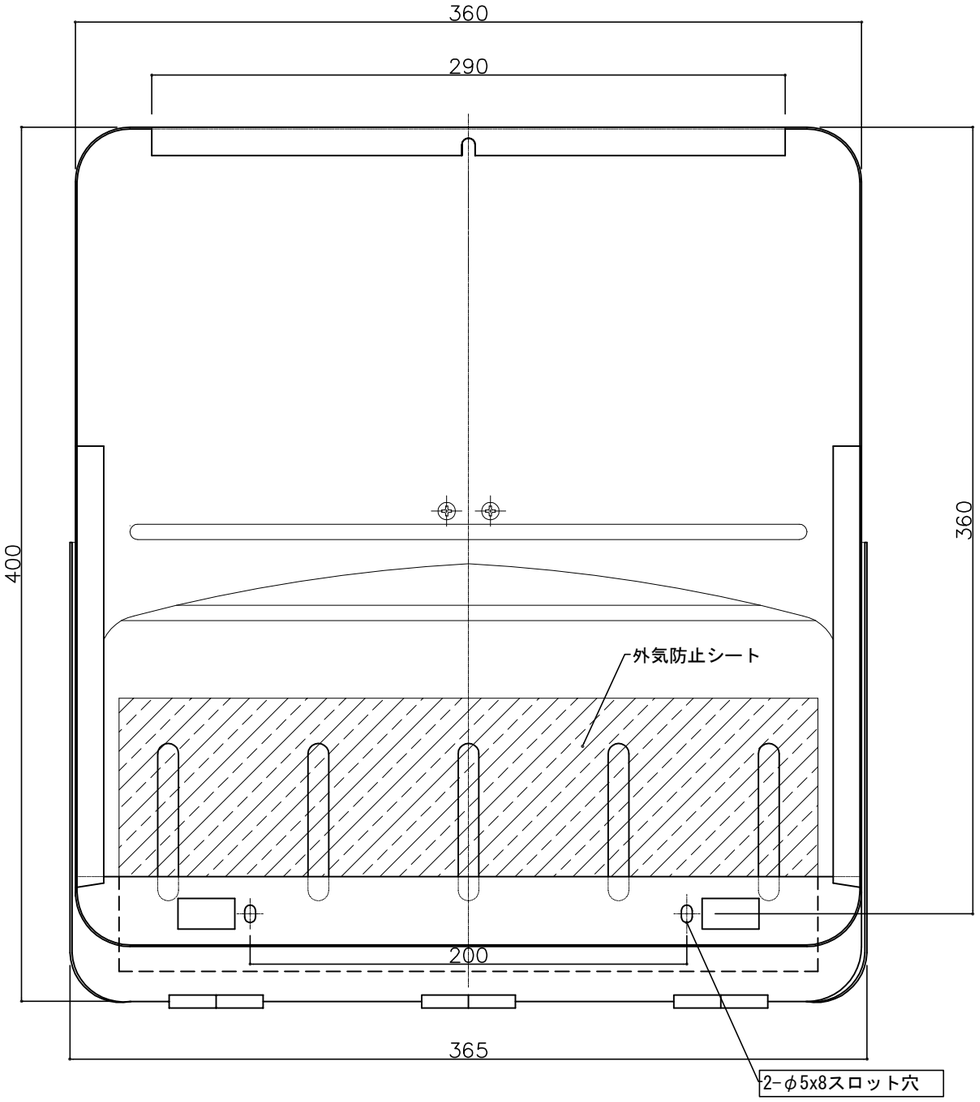

ドア側よりの視図(裏側)

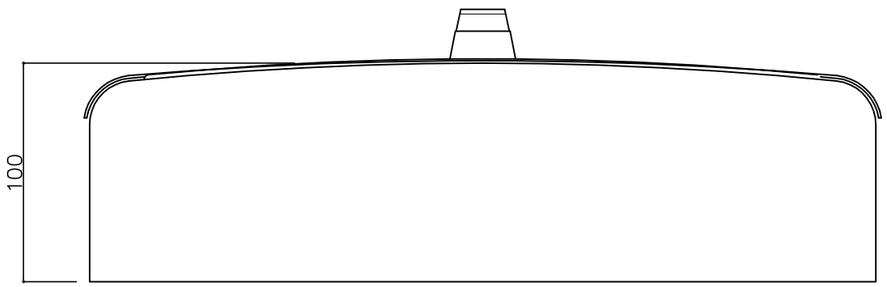

上面よりの視図

③ 20- 4-12 型式見直し
② 16- 4-12 外気防止シート追加

設計監理 年 月 日	工事名			設計監理 殿	出力日
施 工 年 月 日	調査	設計	営業	縮尺 1/2	施工 殿	全枚数
	名称 郵便ﾎﾟｽﾄ KD-2C改S型 詳細図1				Kindex	図番

郵便受箱（フラッシュドア用）

KD-2C改S型

（アイボリーホワイト色）

Ⓐ ポストロ

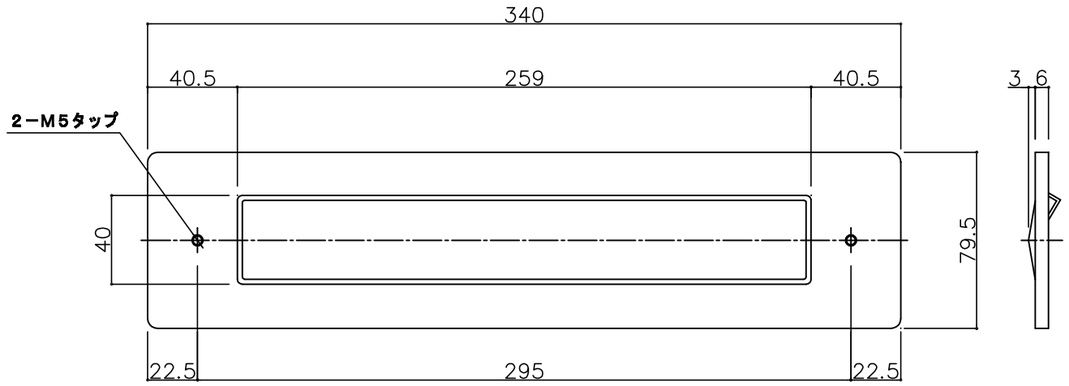

品 名	ポストロ
材 質	ステンレス
仕上げ	ヘアーライン

Ⓑ 上部止め金（2ヶ）付

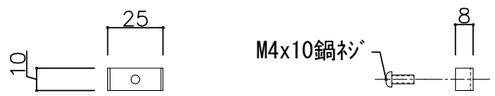

Ⓒ 下部止め金（2ヶ）付

③ 20- 4-12 型式見直し
② 15-11-20 型式変更

設計監理 年 月 日	工事名			設計監理 殿	出力日
施 工 年 月 日	調査	設計	営業	縮尺 1/2	施工 殿	全枚数
	名称 郵便ﾎﾟｽﾄ KD-2C改S型 詳細図2				Kindex	図番

郵便受箱(フラッシュドア用)

KD-2C改S型

(アイボリーホワイト色)

外気防止(遮風)標準付属品

Ⓒ ポスト受箱

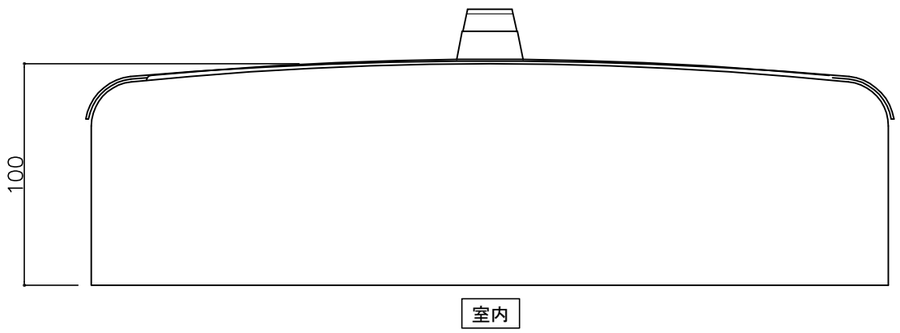

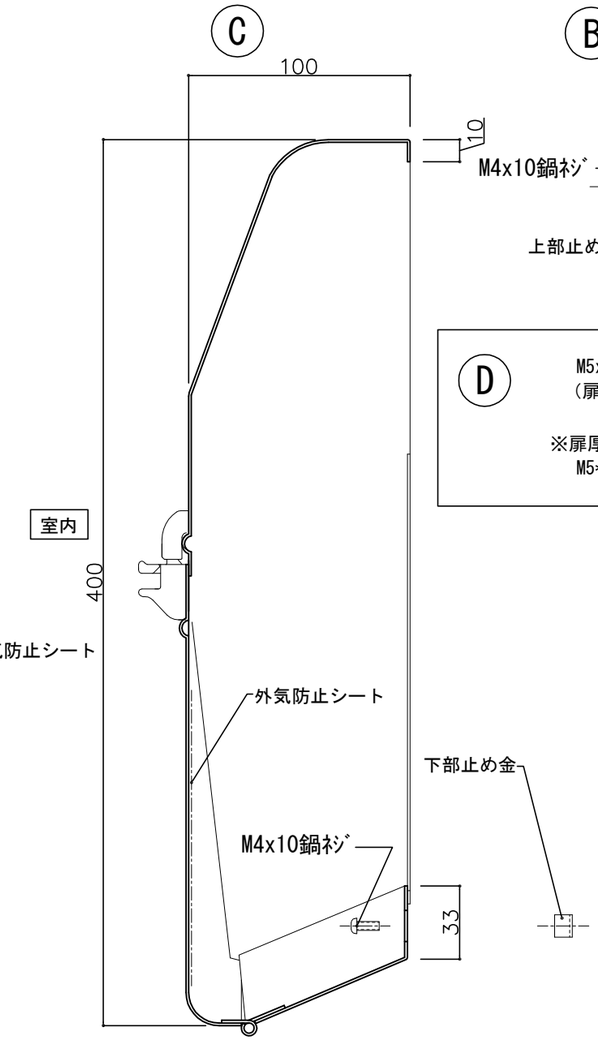

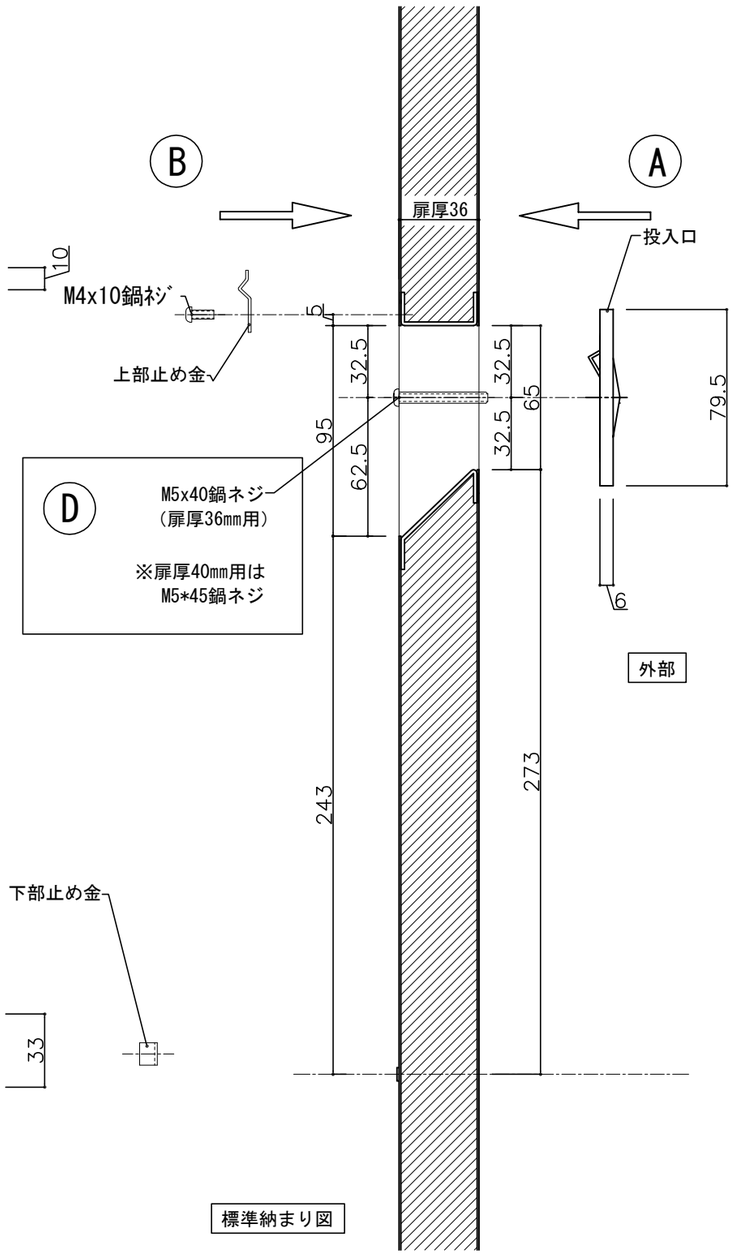

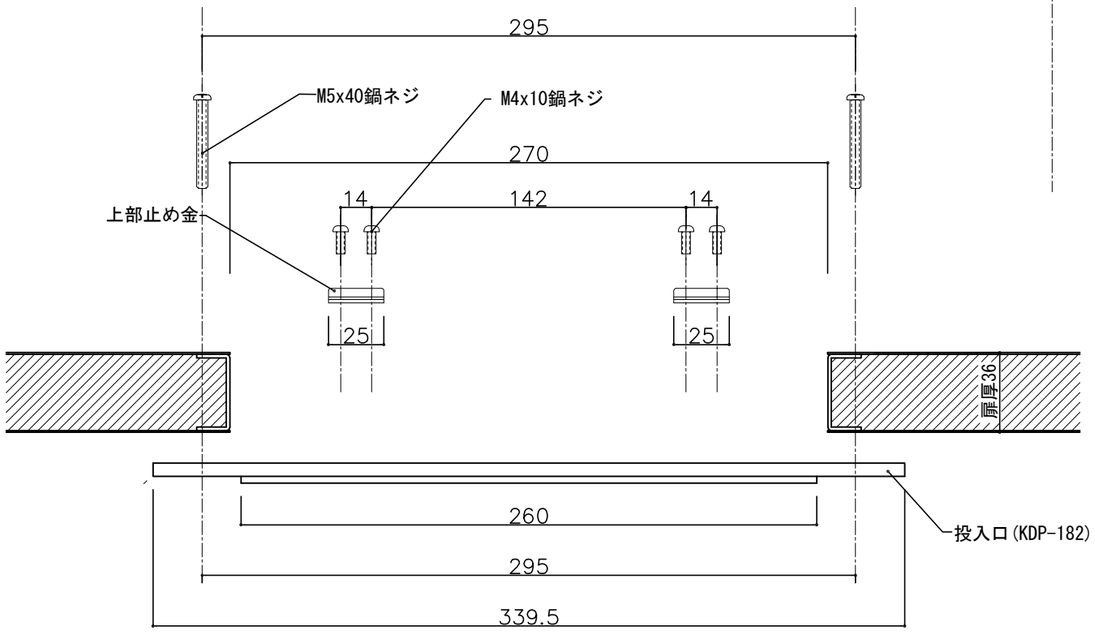

④ 20- 4-12 型式見直し
③ 16- 4-12 外気防止シート追加

設計監理 年 月 日	工事名			設計監理 殿	出力日
	調査	設計	営業	縮尺 1/2	施工 殿	全枚数
施 工 年 月 日	名称 郵便ﾎﾟｽﾄ KD-2C改S型 詳細図3				Kindex	図番

郵便受箱(フラッシュドア用)

KD-2C改S型

(アイボリーホワイト色)

KD-2C改S型郵便ポスト取付加工図

※室内側取付加工図

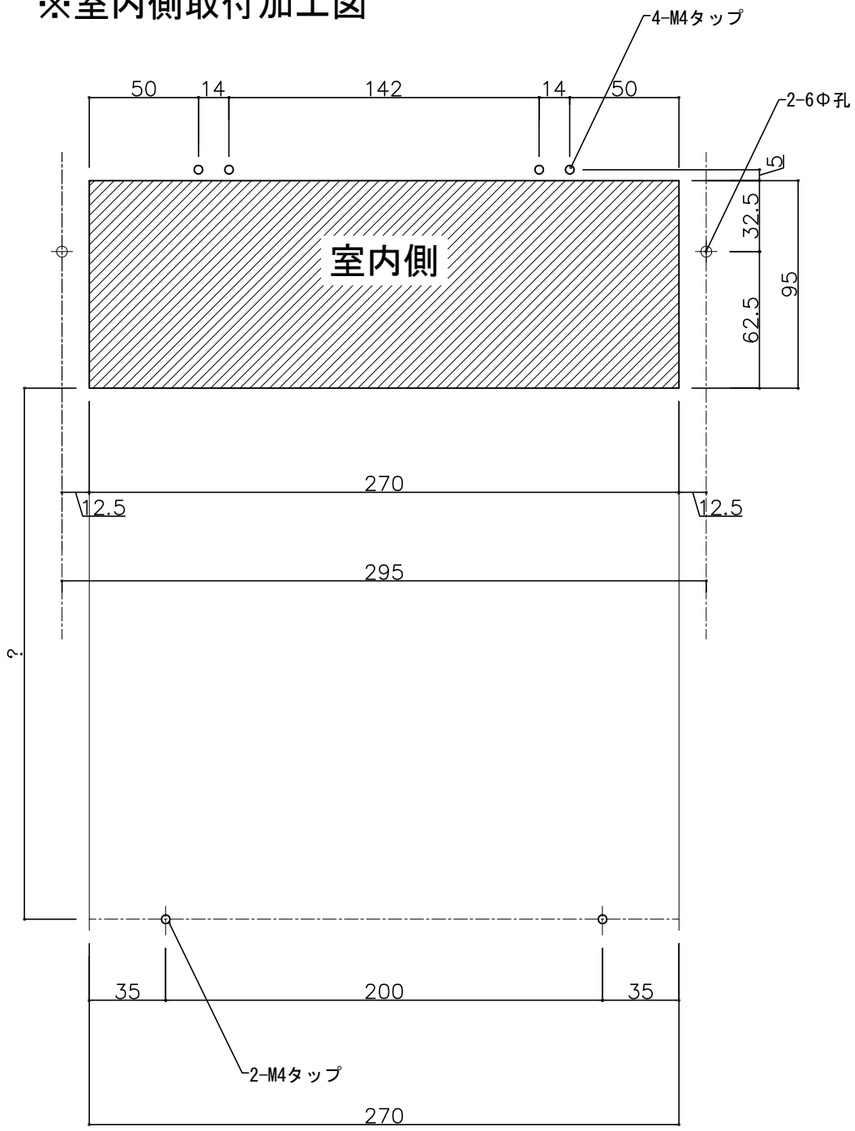

※室外側取付加工図

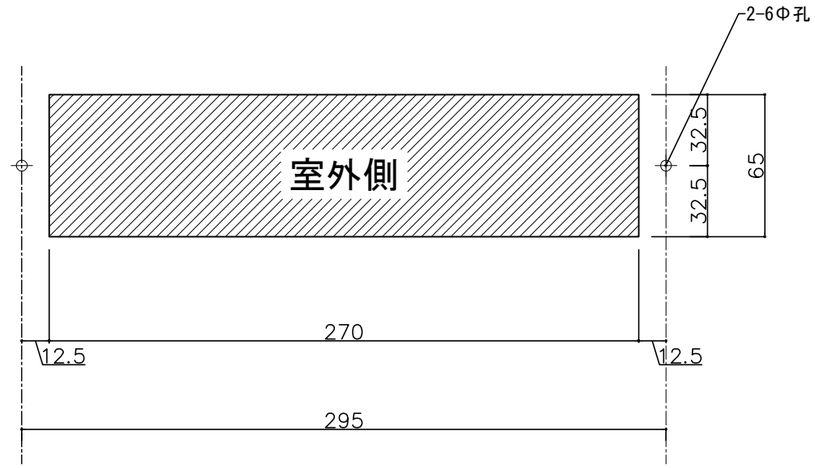

③ 20- 4-12 型式見直し
② 15-11-20 型式変更

設計監理 年 月 日	工事名				設計監理 殿	出力日
施 工 年 月 日	調査	設計	営業	縮尺 1/2	施工 殿	全枚数
	名称 郵便ﾎﾟｽﾄ KD-2C改S型 詳細図4				Kindex	図番