郵便受箱(両面フラッシュドア用)

KD-2DS型

外気防止（遮風）標準付属品

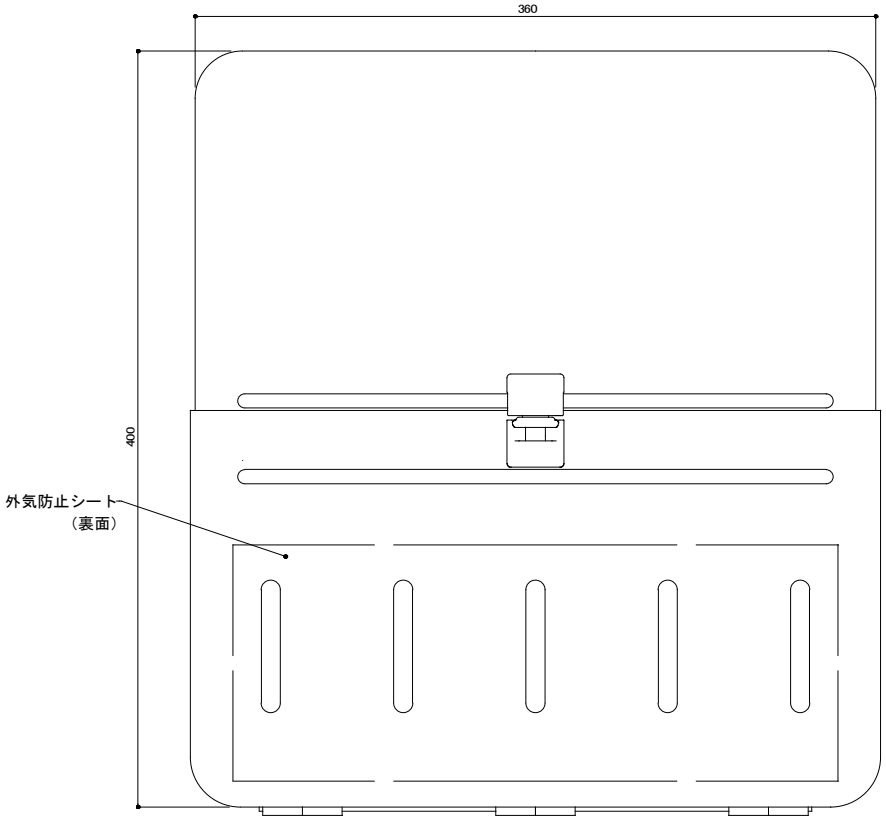

部屋内よりの視図

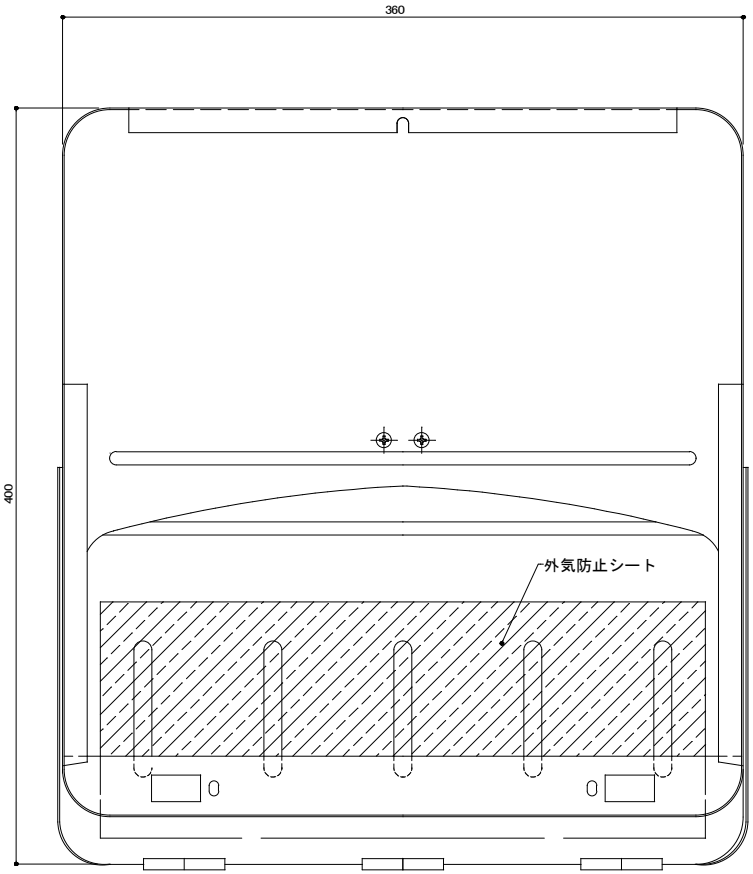

ドア側よりの視図(裏側)

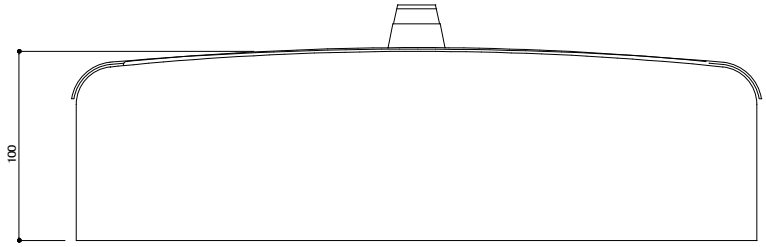

上面よりの視図

①21-02-08　初版発行(書き直し)

設計監理 年　月　日	工事名				設計監理　殿	出力日
	調査	設計	営業	縮尺 1/2	施工　殿	全枚数
施　工 年　月　日	名称	郵便ﾎﾟｽﾄ　KD-2DS型　詳細図1			Kindex	図番

郵便受箱(両面フラッシュドア用)

KD-2DS型

外気防止（遮風）標準付属品

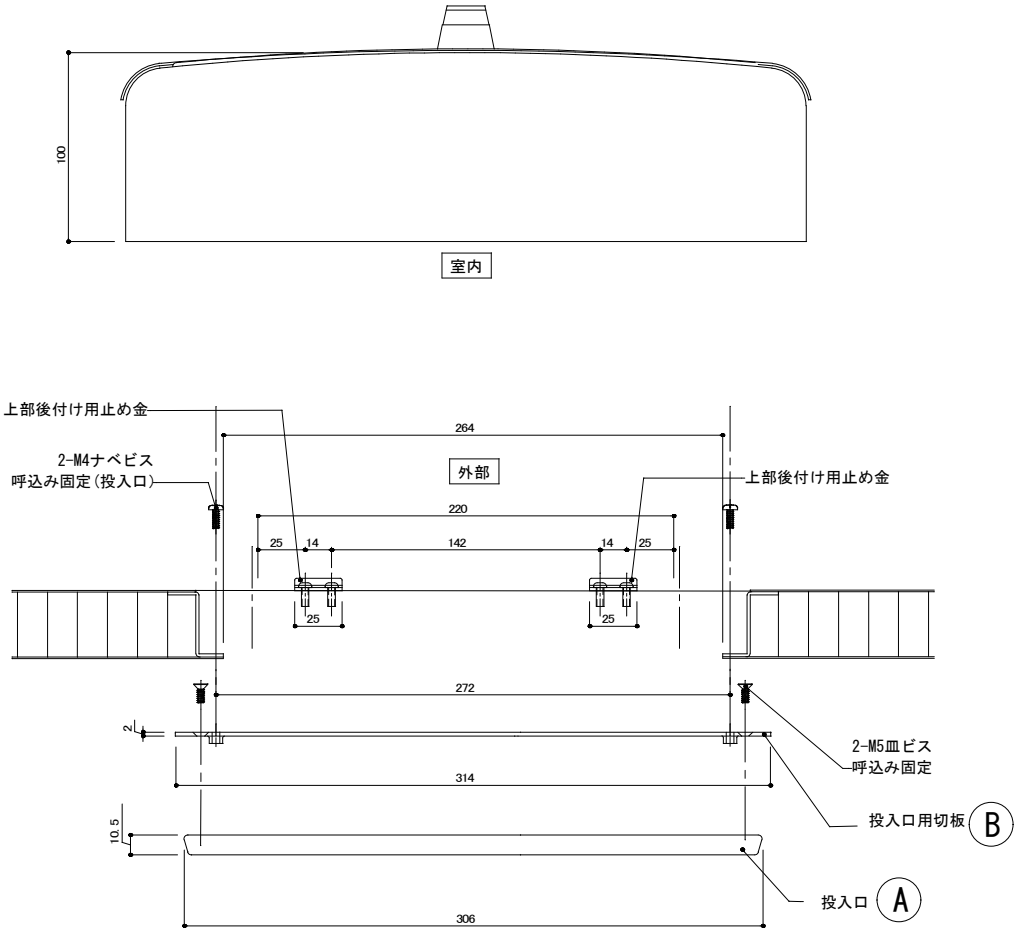

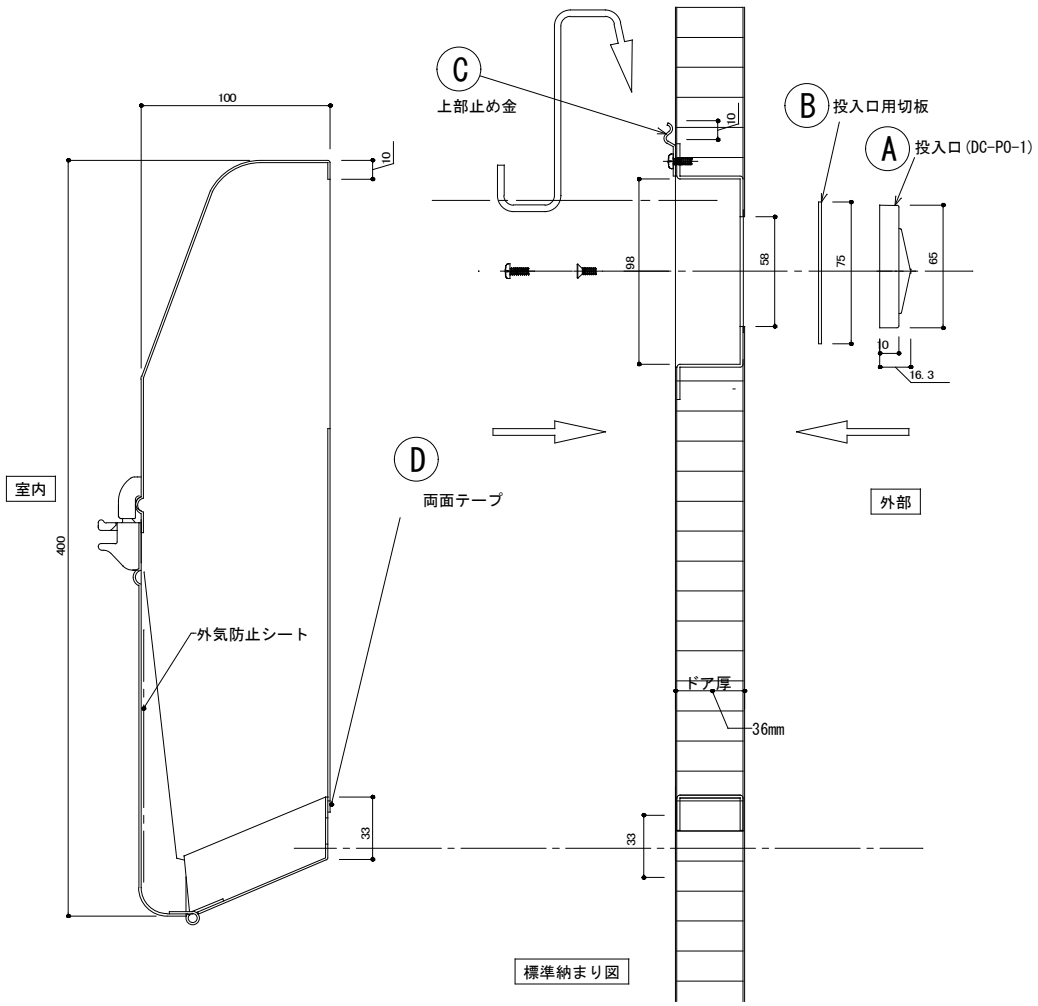

設計監理 年 月 日	工事名			設計監理 殿	出力日
施 工 年 月 日	調査	設計	営業	縮尺 1/2	施工 殿	全枚数
	名称 郵便ポスト KD-2DS型 詳細図2			Kindex	図番

①21-02-08 初版発行(書き直し)

郵便受箱(両面フラッシュドア用)

KD-2DS型

Ⓐ 投入口 (DC-PO-1)

材　料：亜鉛ダイキャスト

仕上げ：サチライト・クロム

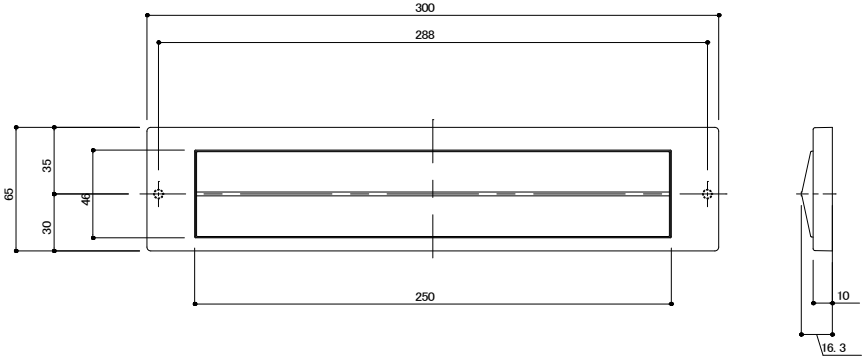

Ⓑ 投入口用切板　SUS(HL) 1.5t

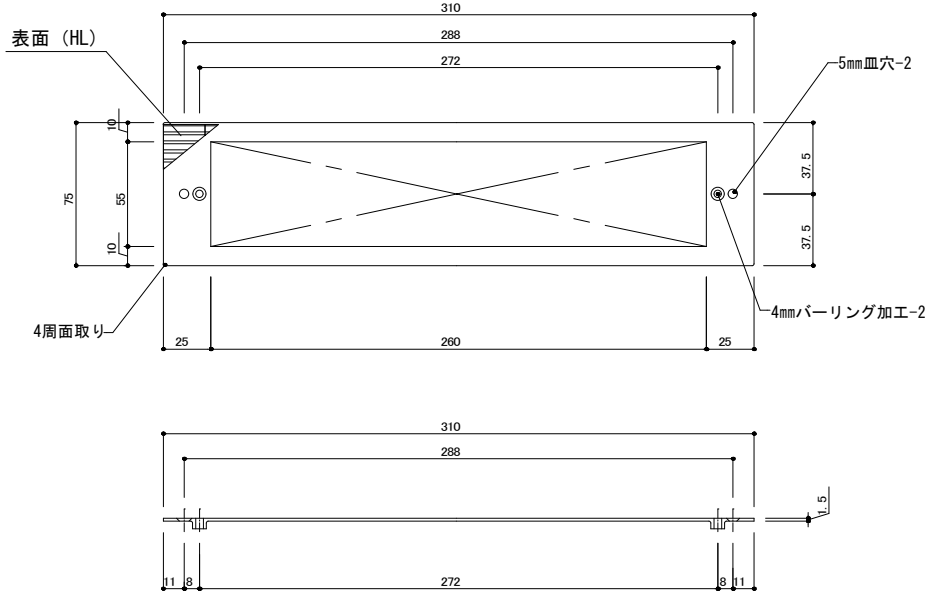

Ⓒ 上部止め金 (止め金x2ヶ、ナベネジx4ヶ)

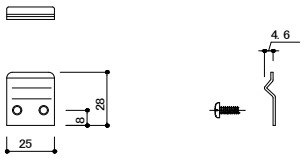

Ⓓ 下部固定用

※両面テープ (x2ヶ)

設計監理 年 月 日	工事名				設計監理 殿	出力日
施 工 年 月 日	調査	設計	営業	縮尺 1/2	施工 殿	全枚数
	名称	郵便ﾎﾟｽﾄ KD-2DS型 詳細図3			Kindex	図番

①21-02-08　初版発行(書き直し)