郵便受箱(両面フラッシュドア用)

KD-2T改S型(セット)

外気防止（遮風）標準付属品

東洋鋼板向け対応品

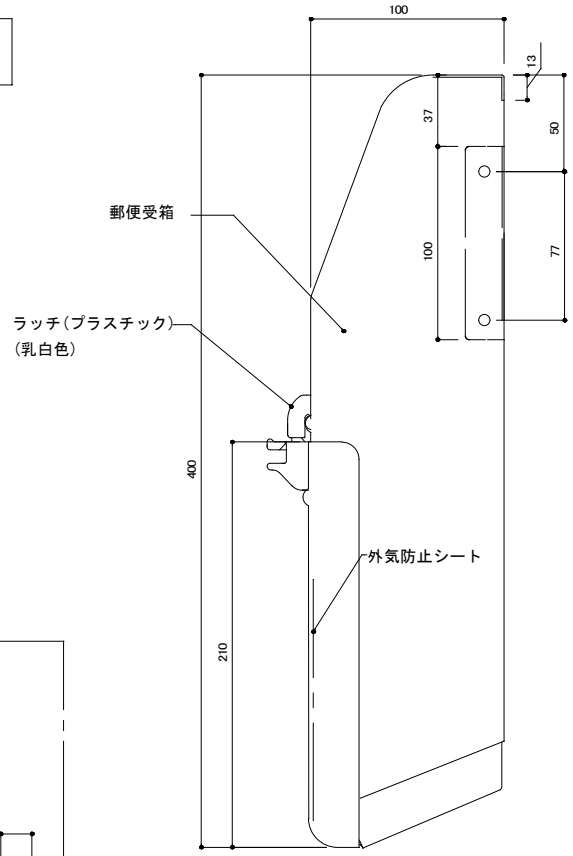

側面よりの視図

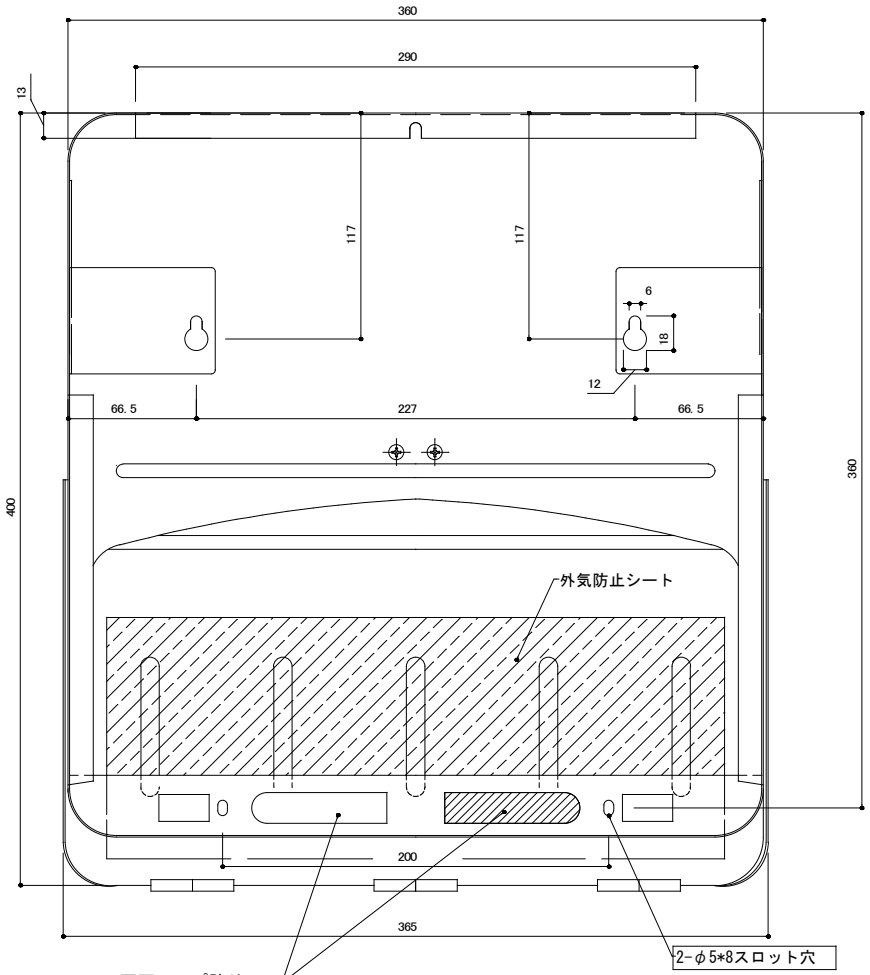

ドア側よりの視図(裏側)

取付用金物（左右１対で取付）

材料：ステンレス　t1.0　(2B)

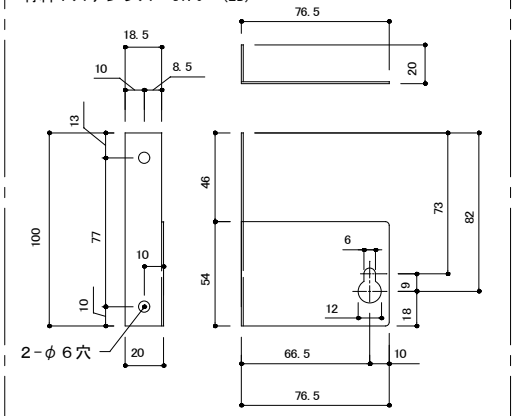

（本図は左取付用を示す）

設計監理	工事名	東洋鋼鈑向け郵便ポスト		設計監理　殿	出力日
年　月　日	調査	設計	営業	縮尺 1/2	施工　殿	全枚数
施　工					図番
年　月　日	名称	郵便ﾎﾟｽﾄ　KD-2T改S型　詳細図1			Kindex

①21-02-08　初版発行(書き直し)

郵便受箱(両面フラッシュドア用)

KD-2T改S型(セット)

外気防止（遮風）標準付属品

東洋鋼板向け対応品

Ⓐ 投入口 （ SUS-KPO-1 ）

材　料：ステンレス

仕上げ：ヘアーライン

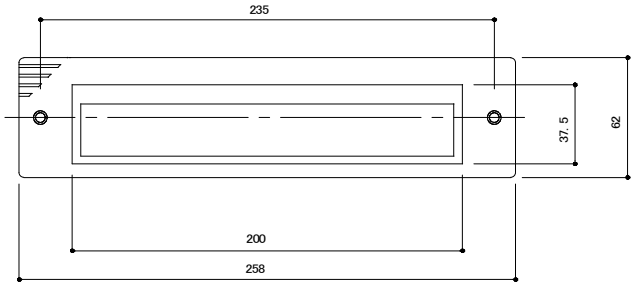

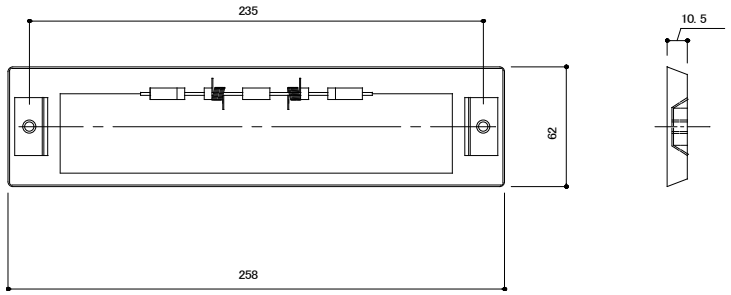

Ⓑ 郵便投入口用プレート SUS t1.5(HL)

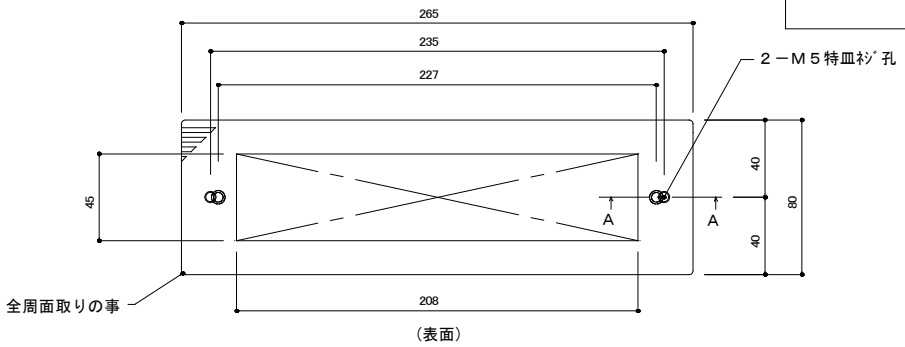

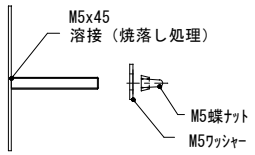

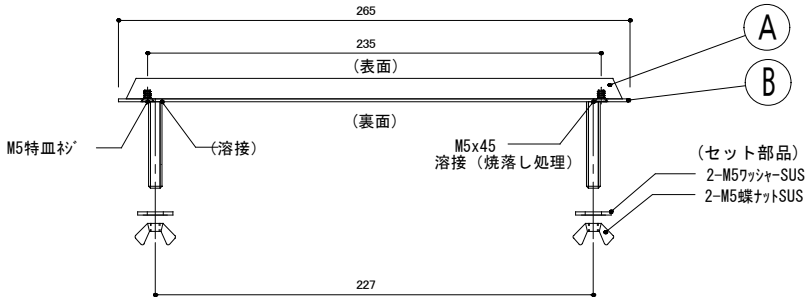

※Ⓐ と Ⓑ は組立済み

投入口セット納まり

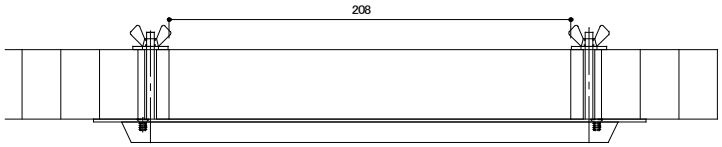

設計監理 年 月 日	工事名	東洋鋼鈑向け郵便ポスト		設計監理 殿	出力日
	調査	設計	営業	縮尺 1/2	施工 殿	全枚数
施 工 年 月 日	名称	郵便ﾎﾟｽﾄ KD-2T改S型 詳細図2		Kindex	図番

①21-02-08　初版発行(書き直し)