郵便受箱(片面プレスドア用)

KD-2Sタテ型（セット）

（ 部 屋 側 ）

（ 改修前 ）

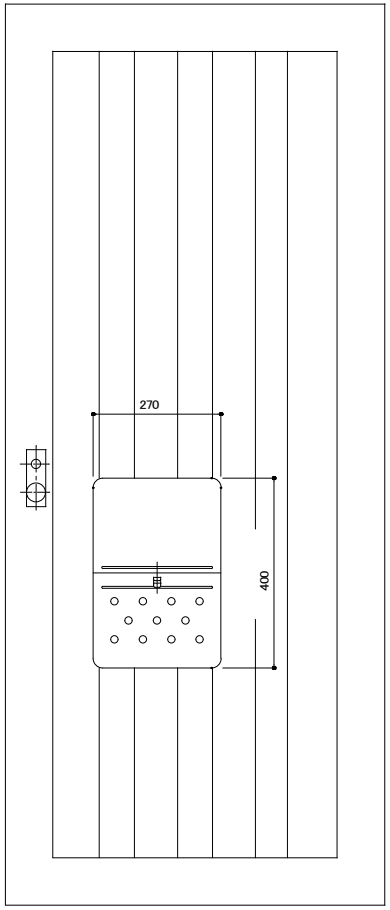

（ 改修後 ）

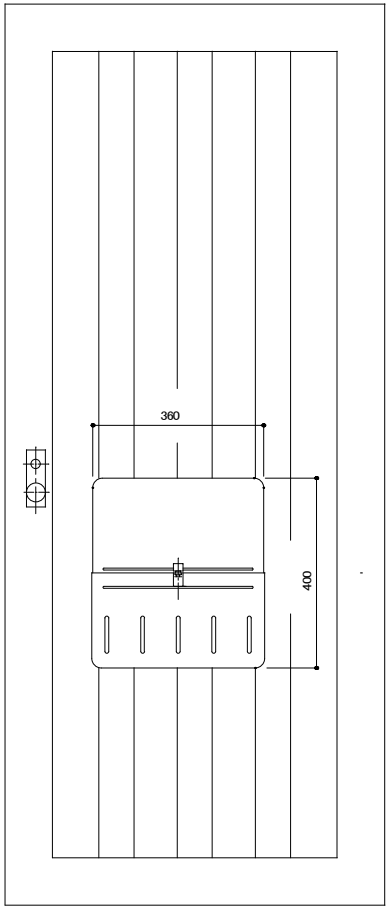

設計監理 年 月 日	工事名				設計監理 殿	出力日
施 工 年 月 日	調査	設計	営業	縮尺 1/2	施工 殿	全枚数
	名称 郵便ﾎﾟｽﾄKD-2ﾀﾃ型（セット）部屋側				Kindex	図番

①21-02-08 初版発行(書き直し)

郵便受箱（片面プレスドア用）

KD-2Sタテ型（セット）

（ 廊 下 側 ）

（ 改修前 ）

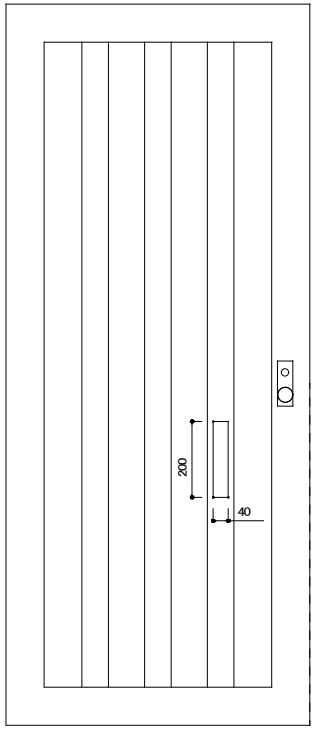

（ 改造 ① ）
（ 投入口部切欠改修）

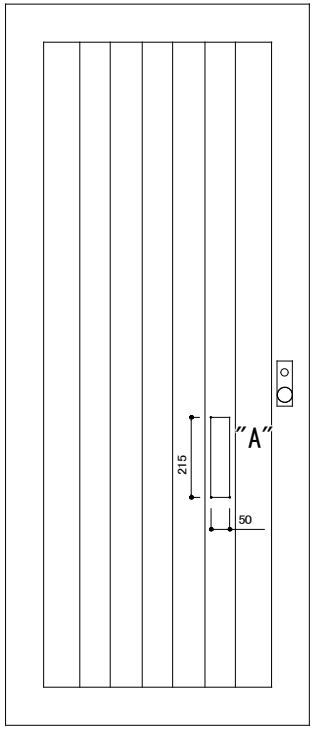

（ 改造 ② ）
（ 投入口部取付ネジ加工）

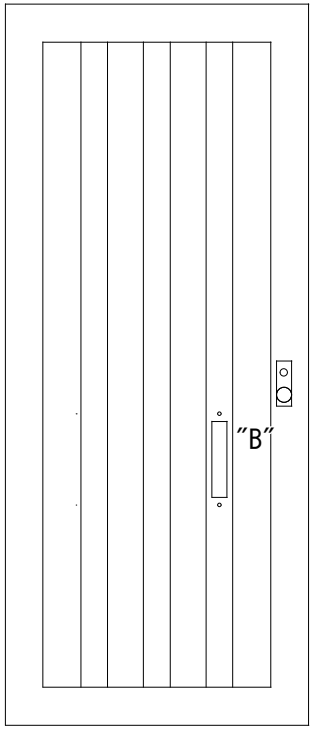

（ 改修後 ）

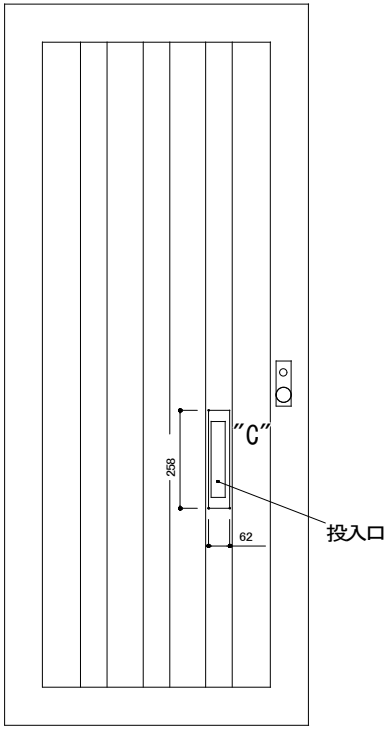

"A"部詳細

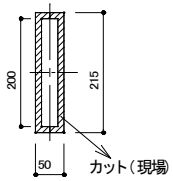

"B"部詳細

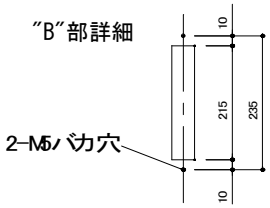

"C"部詳細

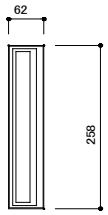

設計監理 年 月 日	工事名			設計監理 殿	出力日
施 工 年 月 日	調査	設計	営業	縮尺 ／	施工 殿 / 全枚数
	名称 郵便ポスト KD-2Sタテ型（セット） 廊下側			Kindex	図番

①21-02-08 初版発行（書き直し）

郵便受箱(片面プレスドア用)

KD-2Sタテ型（セット）

外気防止（遮風）標準付属品

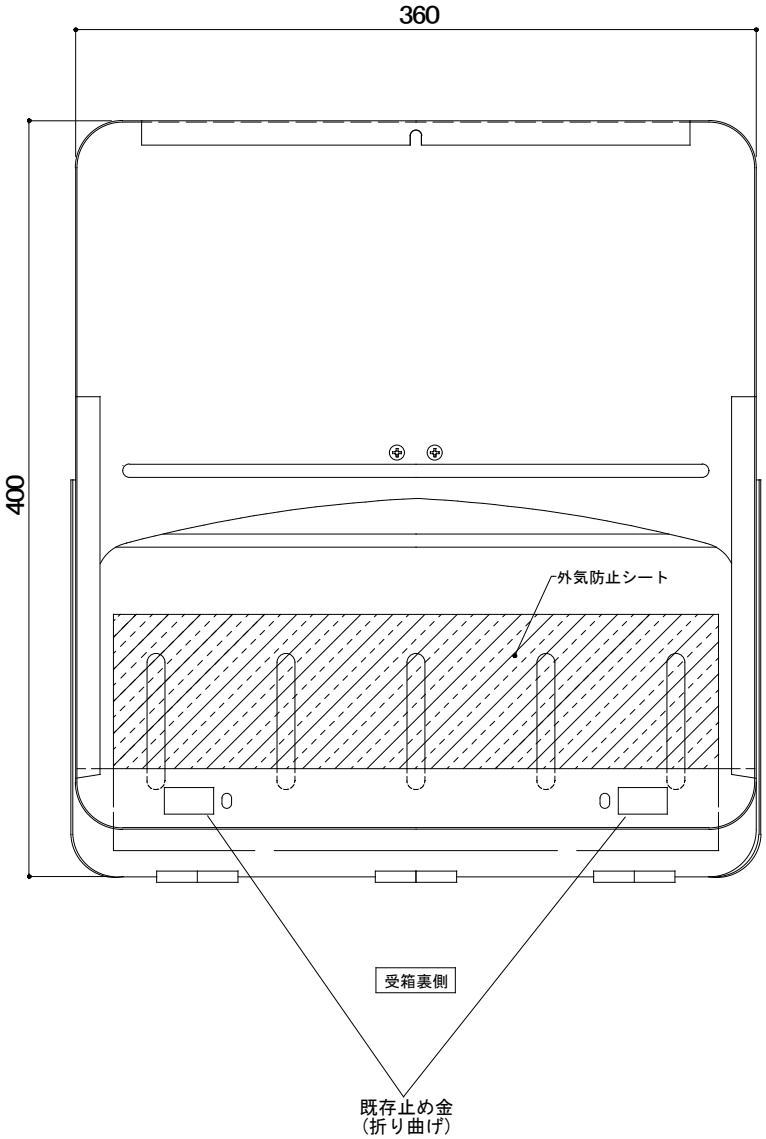

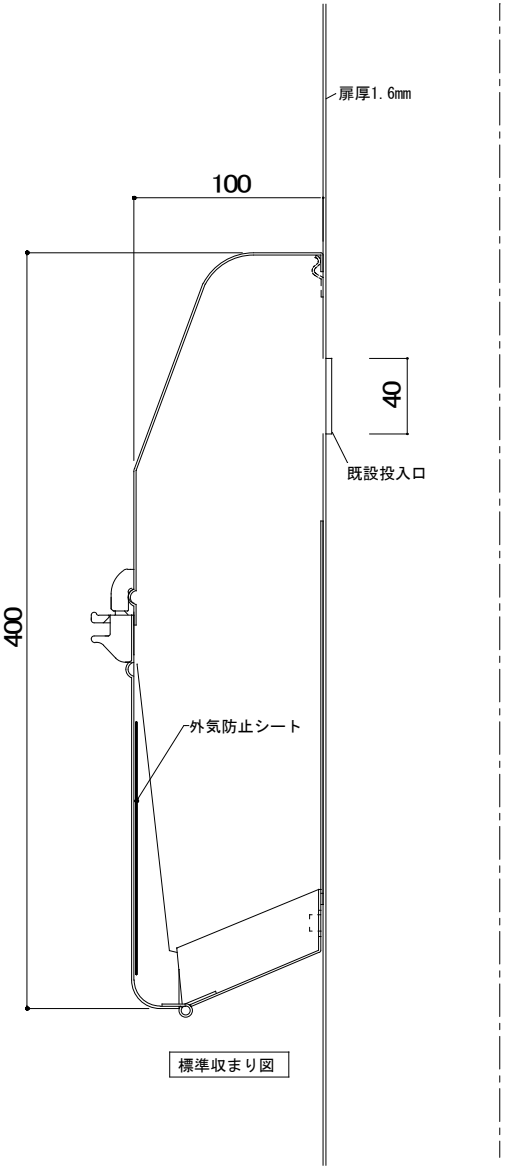

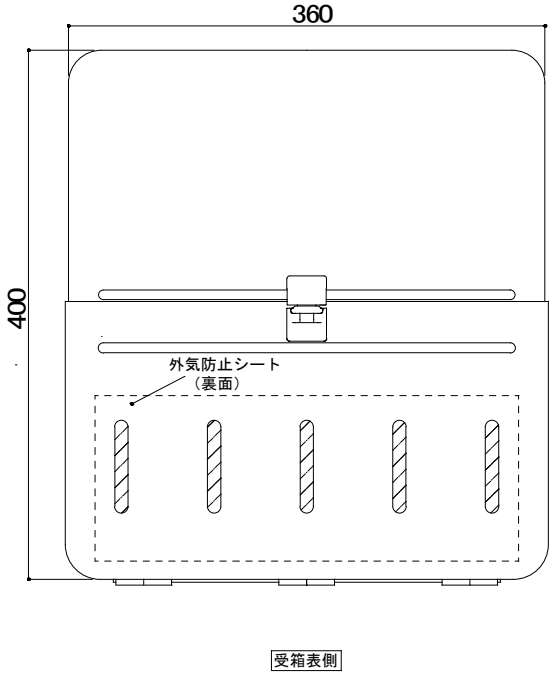

設計監理 年 月 日	工事名			設計監理 殿	出力日
施 工 年 月 日	調査	設計	営業	縮尺 1/2	施工 殿	全枚数
	名称 郵便ﾎﾟｽﾄ KD-2Sﾀﾃ型(ﾊﾈ無し) 詳細図			Kindex	図番

①21-02-08 初版発行(書き直し)

郵便受箱(片面プレスドア用)

KD-2Sタテ型（セット）

投入口　（ SUS-KPO-1 ）

材　料：ステンレス（ＨＬ）

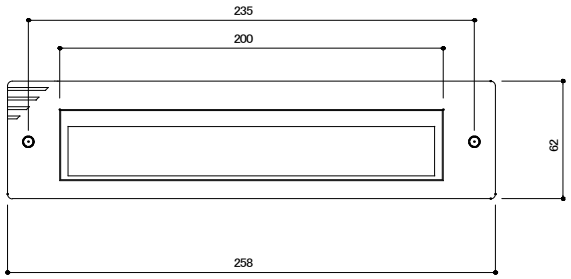

（正面）

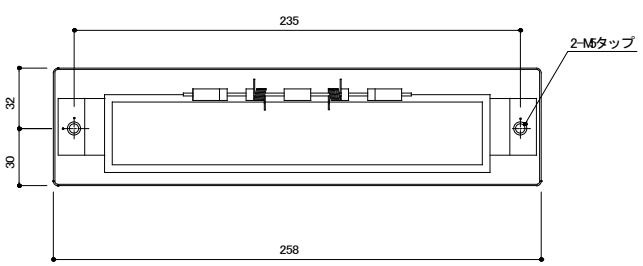

（背面）

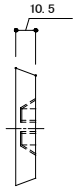

①21-02-08　初版発行(書き直し)

設計監理 年　月　日	工事名				設計監理　殿	出力日
施　工 年　月　日	調査	設計	営業	縮尺 1/2	施工　殿	全枚数
	名称　郵便ポストKD-2Sタテ型(ｾｯﾄ)　詳細図2				Kindex	図番

郵便受箱(片面プレスドア用)

KD-2Sタテ型(セット・羽無)

(付属品)

	品 名	数量
Ⓐ	投入口(KD-1B用)	1
Ⓑ	上部止め金	2
Ⓒ	下部止め金	2
Ⓓ	M5x10 ナベ ネジ	2

(止め金詳細)

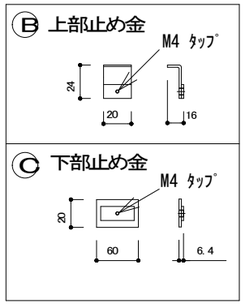

Ⓐ

投入口
(KD-1B用)

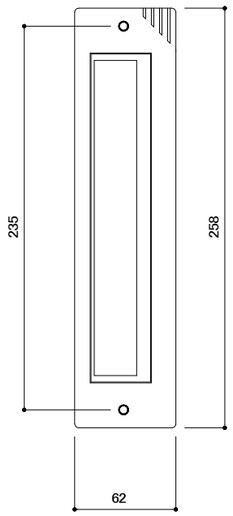

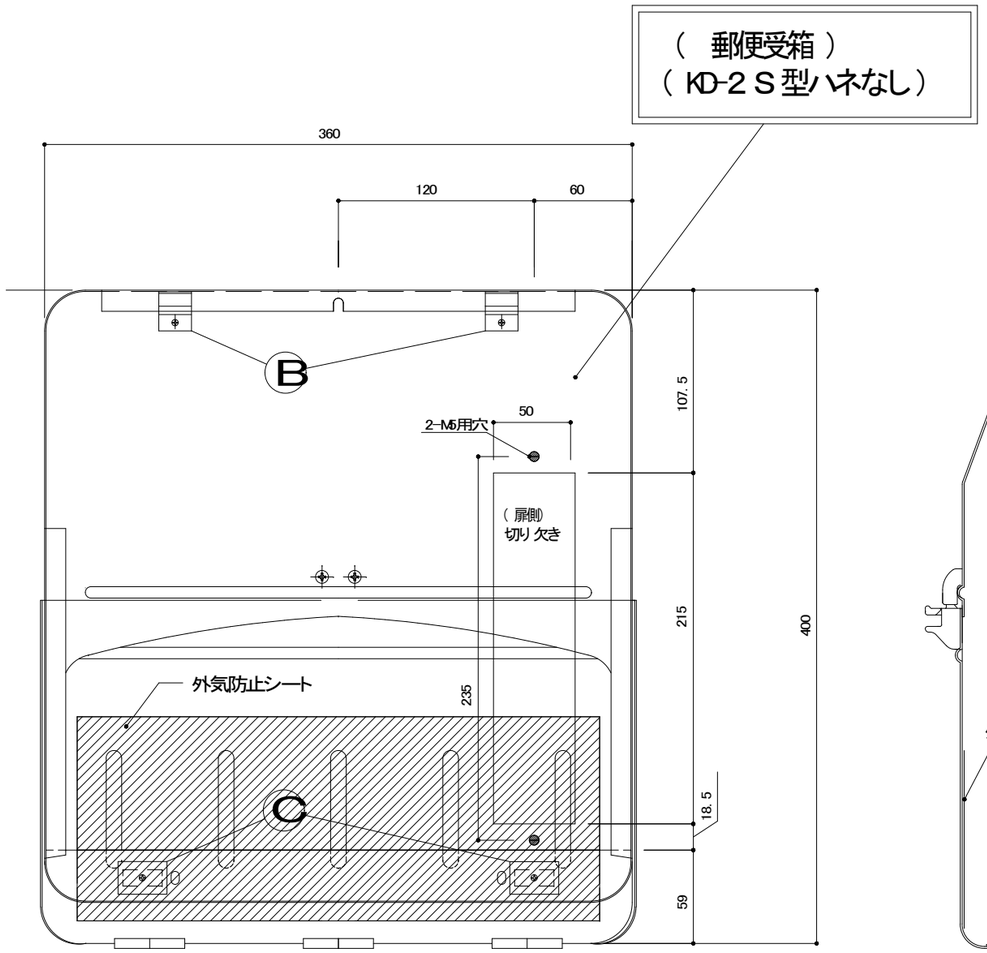

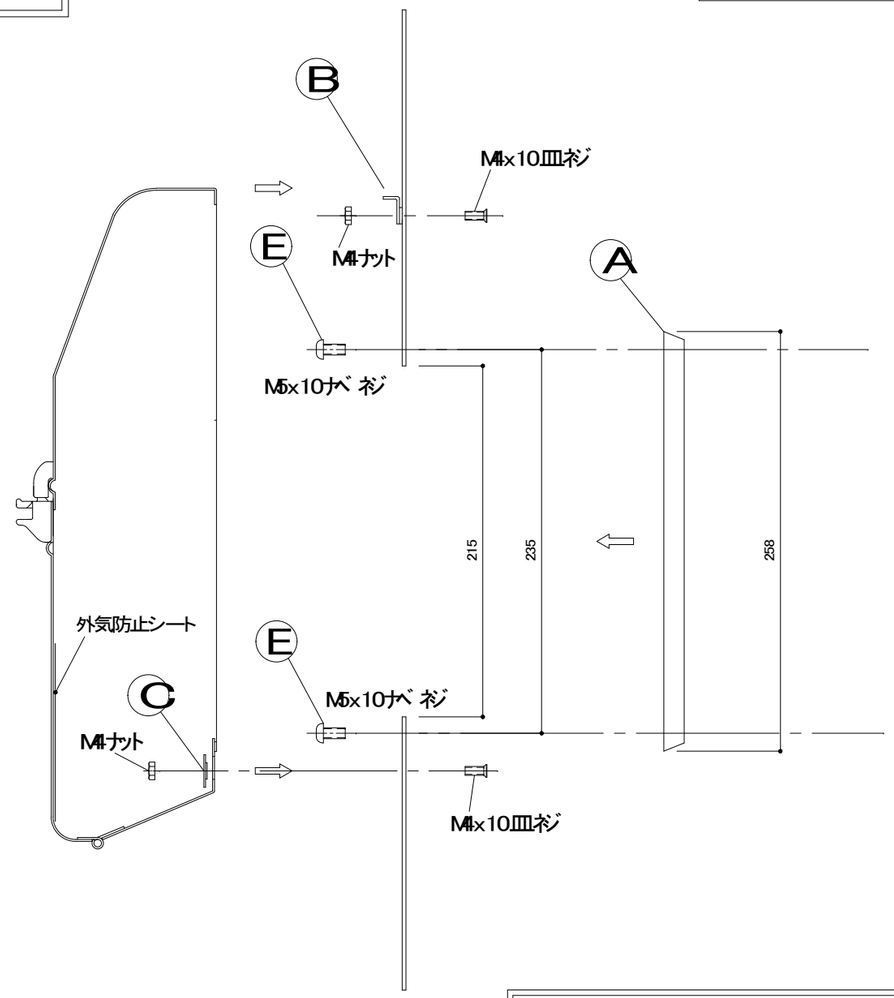

[投入口 : ネジ止め]

設計監理 年 月 日	工事名				設計監理 殿	出力日
	調査	設計	営業	縮尺 1/2	施工 殿	全枚数
施 工 年 月 日	名称 郵便ﾎﾟｽﾄ KD-2Sタテ型 納まり図				Kindex	図番

①21-02-08 初版発行(書き直し)