



郵便受箱(片面プレスドア用)

# KD-3AS型


外気防止(遮風)標準付属品

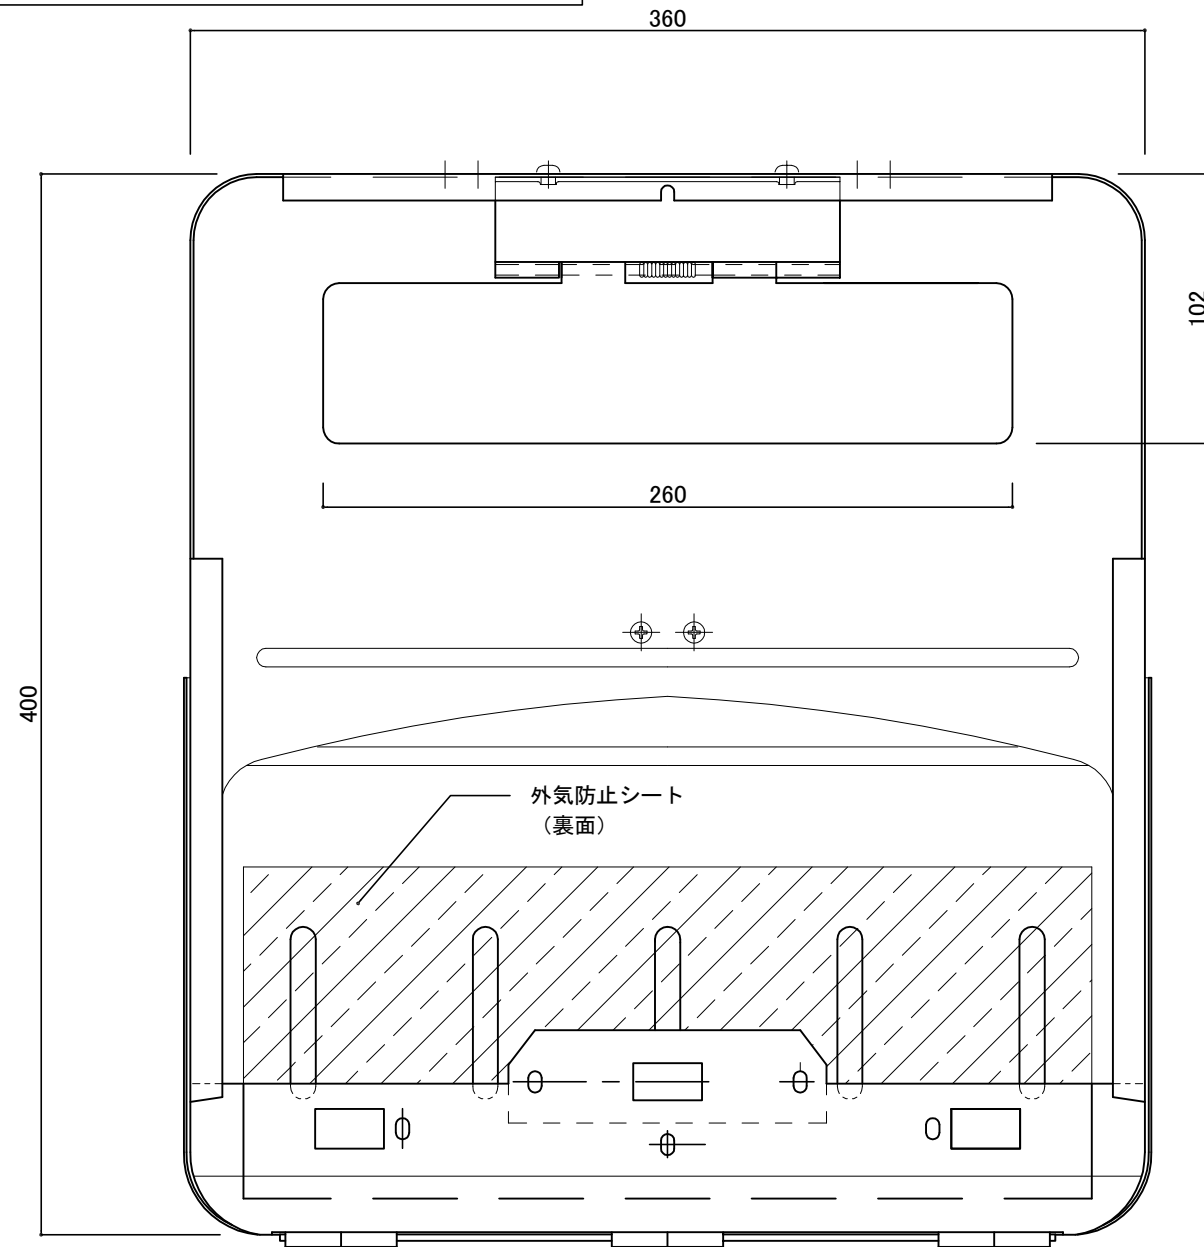


受箱裏側

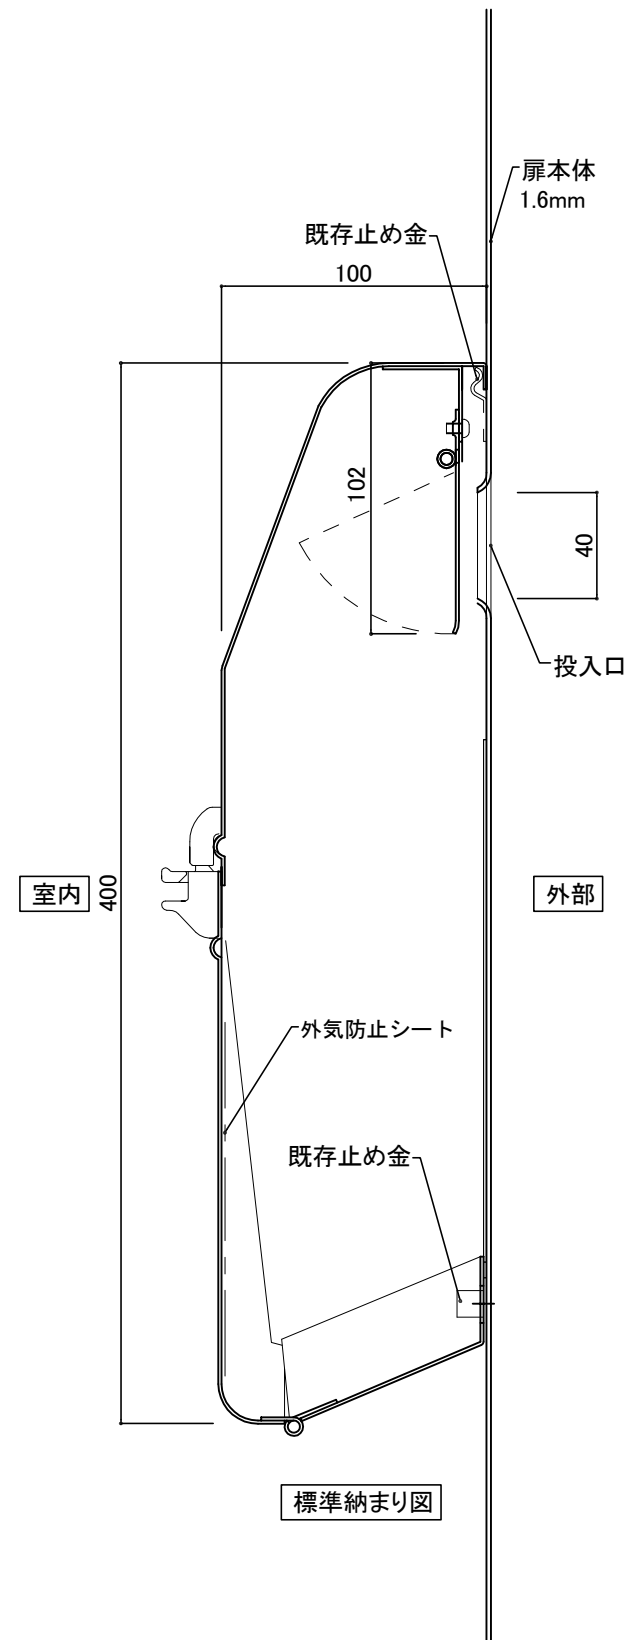

標準納まり図

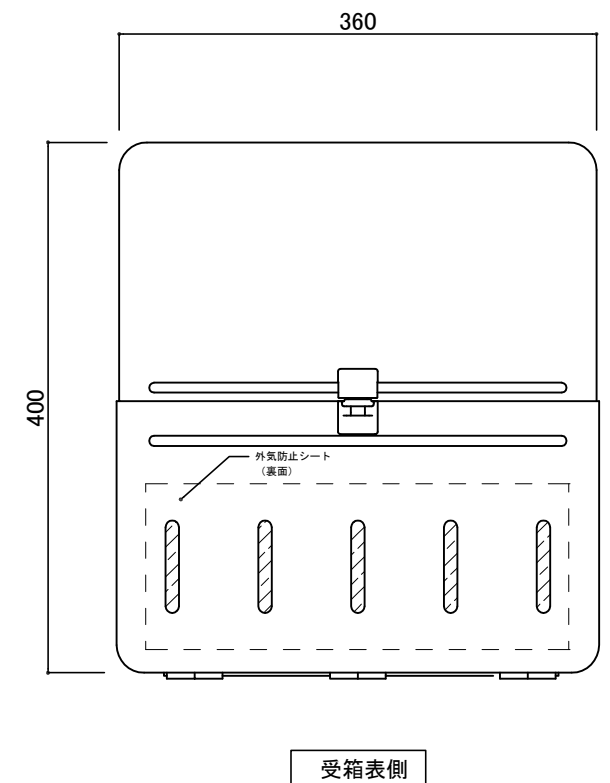

受箱表側

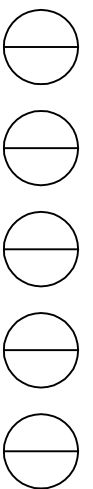

設計監理	工事名				設計監理	出力日
年月日	調査	設計	営業	縮尺 1/2	施工	殿 全枚数
施工	名称				Kindex	図番
年月日	郵便ポストKD-3AS型 詳細図					