郵便受箱(フラッシュドア用)

# KD-3S型用投入口（Bタイプ）取替対応品

## Ⓐ 投入口　（ DP-80-1 ）

材　料：ステンレス

仕上げ：ＳＵＳ（ＨＬ）　シルバー

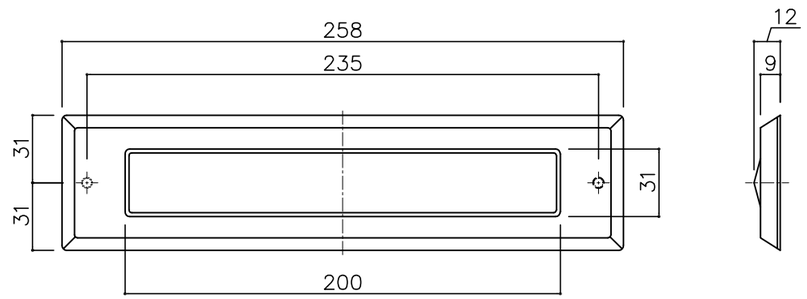


## Ⓑ 投入口用切板　SUS(HL) 1.5t

仕上げ：SUS(HL) シルバー

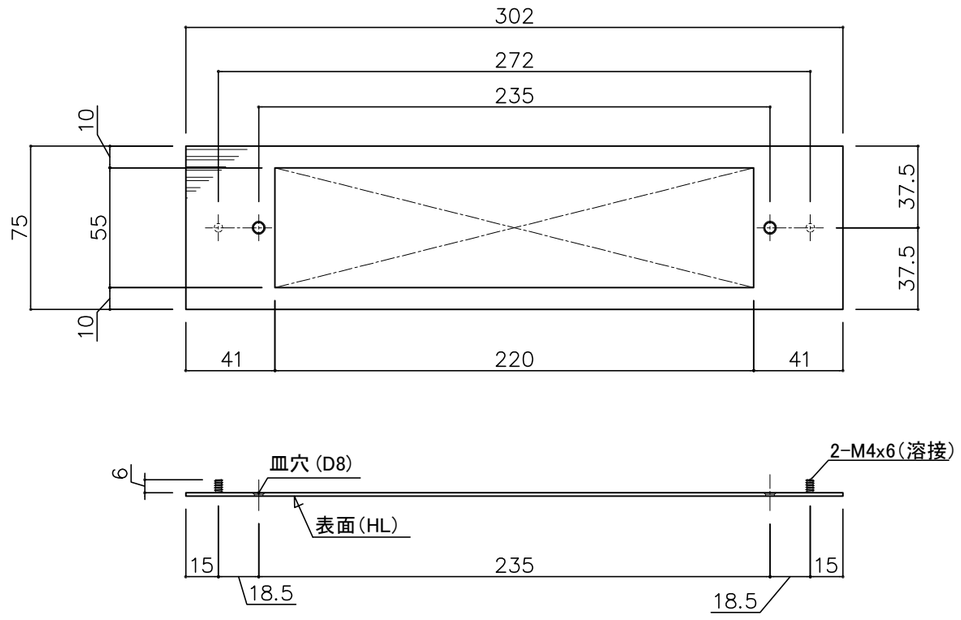


## （投入口納まり）

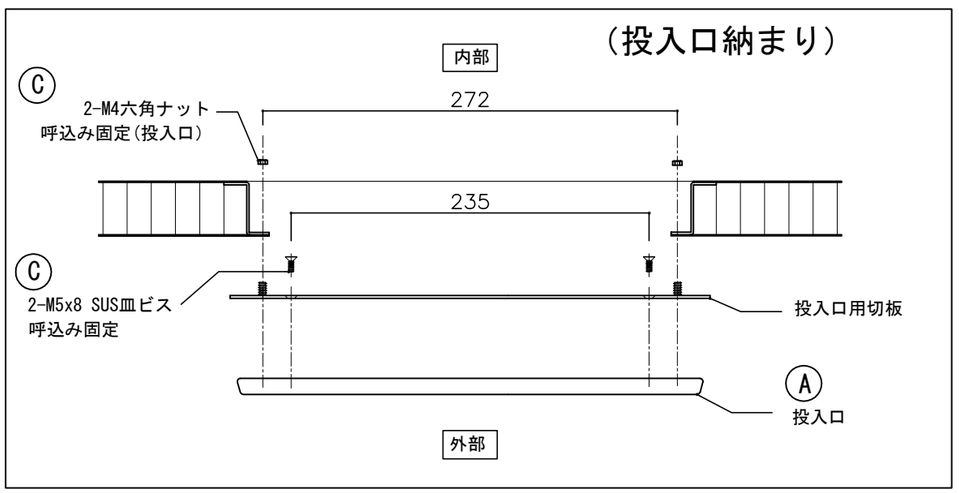


## Ⓒ 取付用ﾈｼﾞ

SUS六角ナットＭ４　(x2)　　SUS皿ﾈｼﾞM5x 8　(x2)

KD-3S型用投入口(Bタイプ):外形図

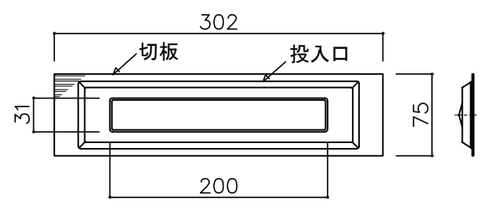


② 20- 4-21 型名見直し
① 19-11- 4 初版作成

| | | | | | | |
|---|---|---|---|---|---|---|
| 設計監理 年 月 日 | 工事名 | | | | 設計監理 殿 | 出力日 |
| 施　工 年 月 日 | 調査 | 設計 | 営業 | 縮尺 1/2 | 施工 殿 | 全枚数 |
| | 名称 KD-3S型用投入口(Bﾀｲﾌﾟ)(取替対応品)詳細図 | | | | Kindex | 図番 |