


玄関ドア防犯金物

# ドアチェーン

材質：ステンレス  
仕上げ：ホーニング電解

セットビス M5x8トラス小ネジ -8本

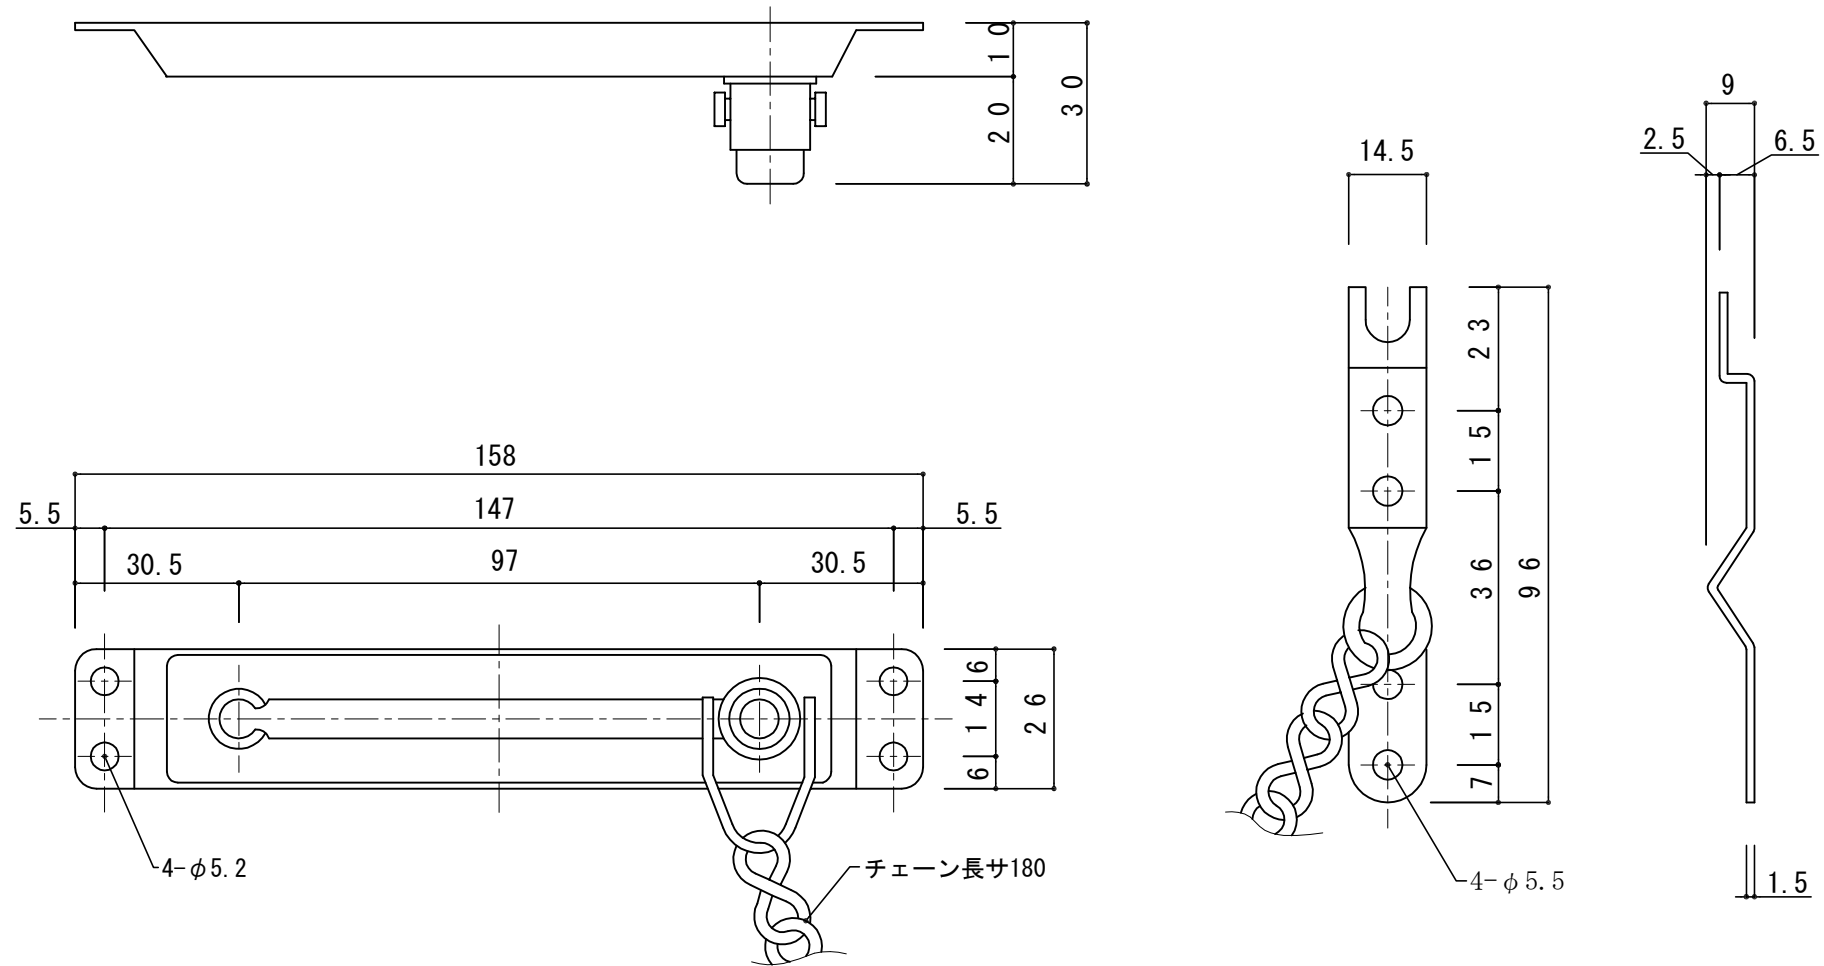

変更記事 ① 14-1-7 記事変更  
② 16-12-8 書替

設計監理	工事名				設計監理	出力日
年月日	調査	設計	営業	縮尺	殿	殿
施工				1/1	殿	全枚数
年月日	名称				Kindex	図番
	ドアチェーン詳細図					

