# K－3Aタイプ

## 既設ドア

### 手配時の確認事項

①丁番高さ寸法
②錠前高さ寸法
③DW寸法
④DH寸法
⑤吊元(右吊・左吊)
※①～⑤確認後手配ください。

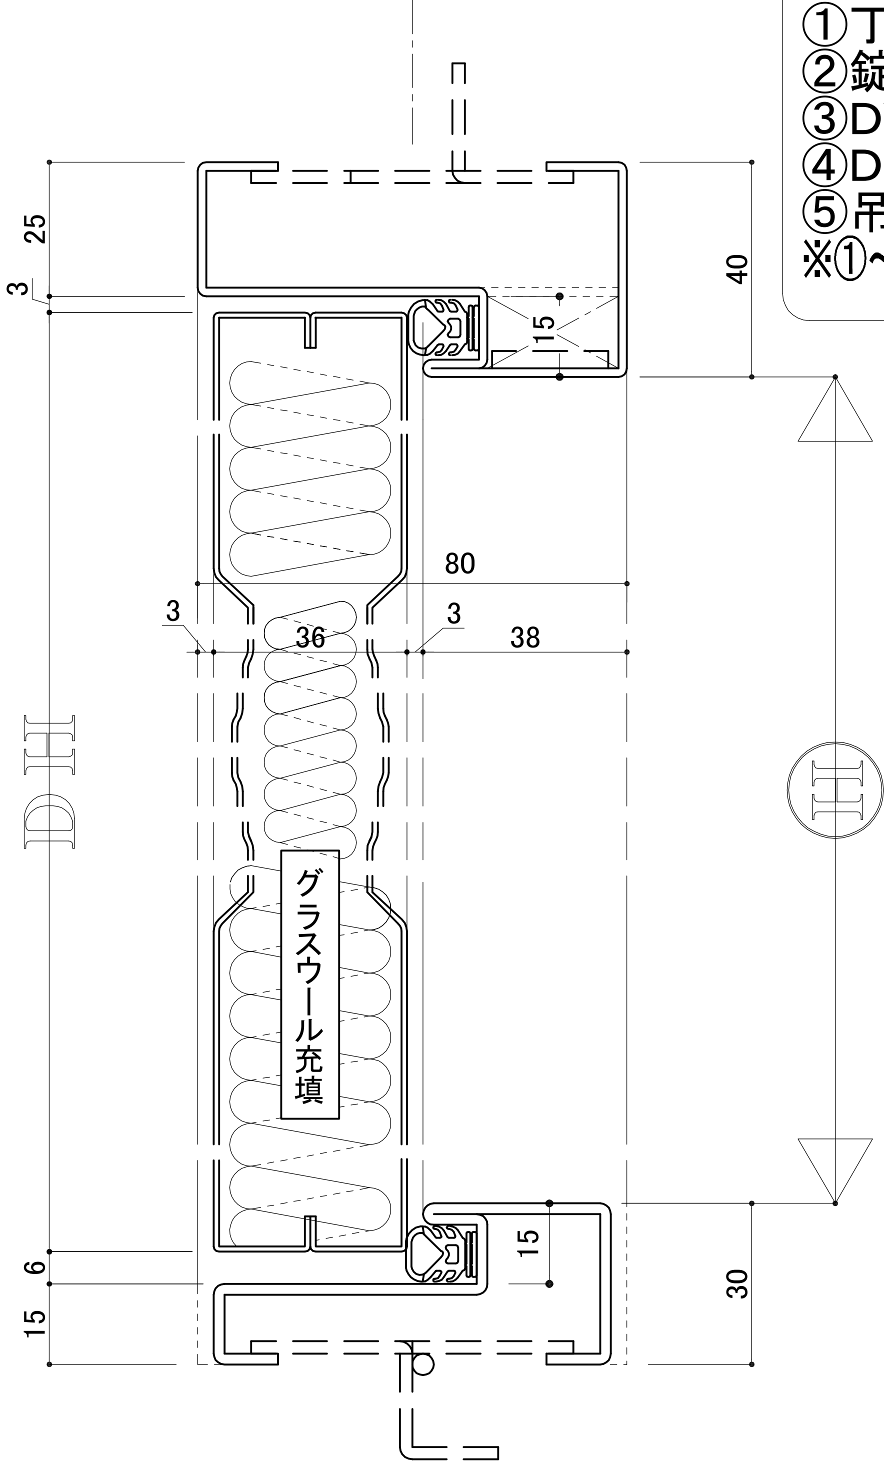


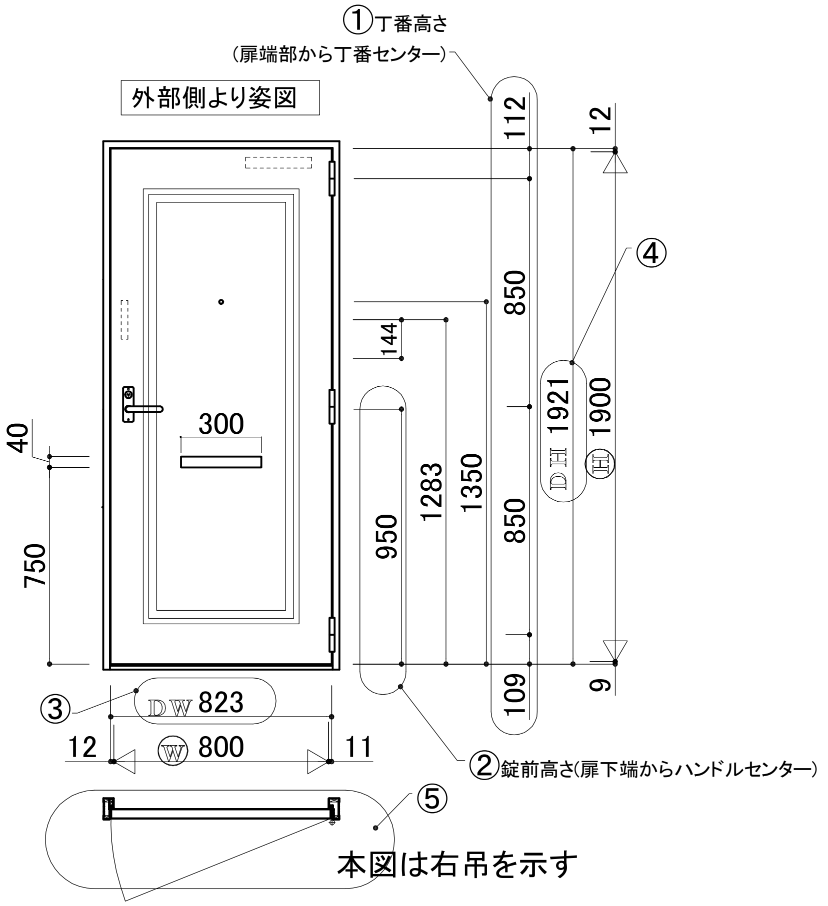


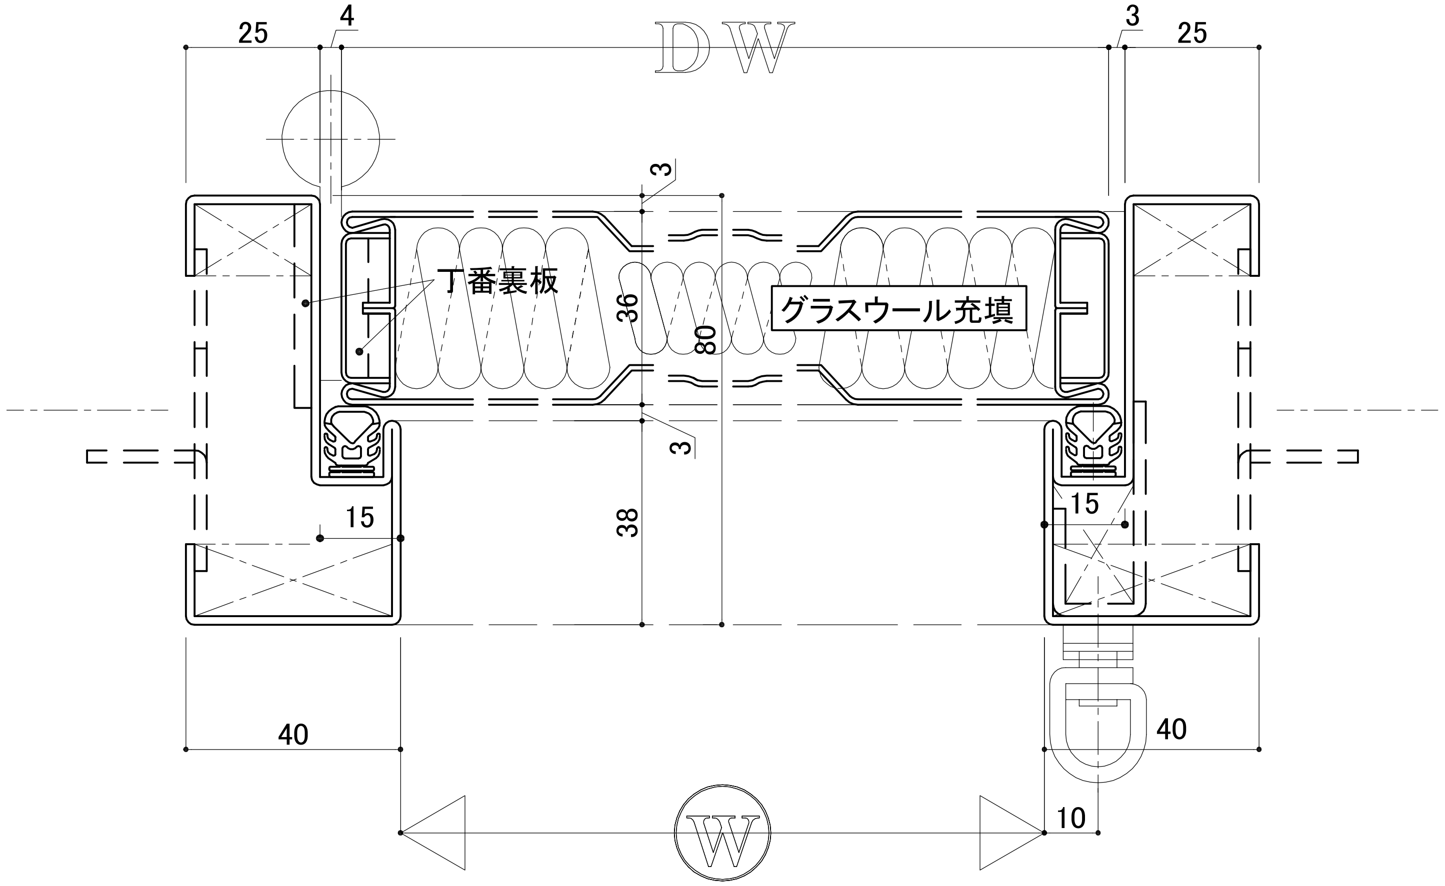


| 特記事項<br>・有・無 | |
|---|---|

扉:　　　　　枠:

| 符号 | 名称 | 数量 | | 取付場所 |
|---|---|---|---|---|
| 3A / K | 片開両面プレスドア (KD80-AT) | 右吊 左吊 | | 玄関ドア |
| | | 合計 | | |

| 部品名 | 図番 | 材質 | 一窓分 | 総数 | 記事 |
|---|---|---|---|---|---|
| レバーハンドル面付錠 | RAHPC | SUS304 | 1 | | 美和 |
| | | | | | |
| | | | | | |
| | | | | | |
| | | | | | |
| 丁番 | dK-2784-1 | SUS304 | 3 | | ヘアーライン |
| 用心鎖 | dK-3146-1 | SUS304 | 1 | | 電解研磨 |
| 防犯メガネ | eK-1391 | BS | 1 | | クロームメッキ |
| 郵便受箱 | cK-3957-1 | SGCC | 1 | | マンセル記号N6.5焼付仕上塗装 |
| | | | | | |
| 防音ゴム | eK-297 | 硬質ゴム | 4 | | |
| ドアクローザ | KM313P | | 1 | | 美和 |
| | BL-3P | | | | リョービ |
| | K-P73BL | | | | ニュースター |
| | K83BL-P | | | | ニッカナ |

注) 1. 仕上塗装は、建具工事外とする。
　　2. ※印部品(戸当り)は、パイプシャフト扉取付の場合不要。

特注部品

| | | | | | |
|---|---|---|---|---|---|
| ドアガード | eK-3805-1 | ZDC2 | 1 | | サチライトニッケルクロム |

③ 20 -11-19 確認＆見直し(KD81→KD80)
② 18 -12- 4 ドアハンドル変更
① 18 - 1- 9 看板欄見直し

| | | | |
|---|---|---|---|
| 近畿工業 | ／ ／ | K－3Aタイプ<br>キンキ KD80-AT | |