

※本図は、「2パターン気密ゴム」の取付概要を示します。 詳細は、取付パターン別の図面をご覧下さい。

(KD-3690-P)


扉取付パターン

(両面テープ止め)

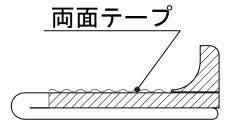


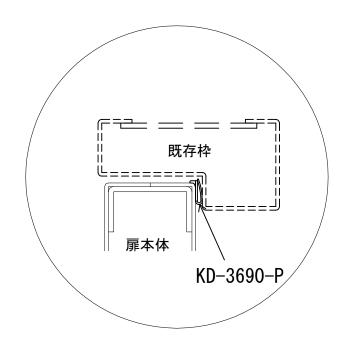


【例1: 扉上部取付】

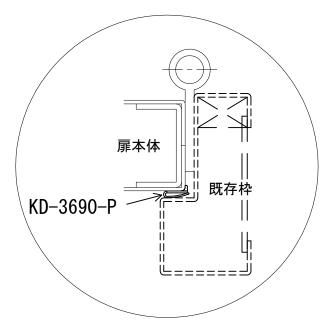


【例2:戸尻部取付】

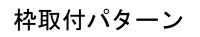


(両面テープ止め)

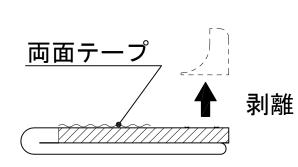

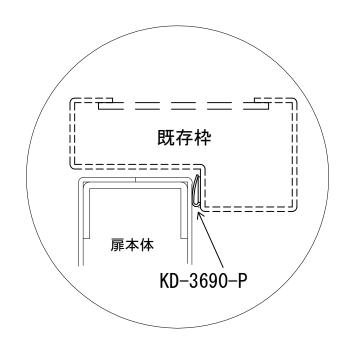

【例1: 扉上部取付】

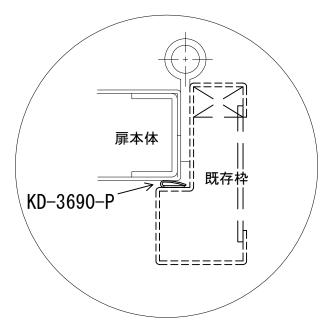

【例2:戸尻部取付】

出力日

変更記事 ① 17-7-3 初版発行

片開ドア(ST枠用) 2 パターン気密ゴム (KD-3690-P) 調査

設計

営業

縮尺 $\frac{1}{1}$ (A3)

_Kimdezz

図番 S-1 ※本図は、「2パターン気密ゴム」の取付概要を示します。 詳細は、取付パターン別の図面をご覧下さい。


扉取付パターン

(両面テープ+ネジ止め)


8

皿ビス止め


両面テープ貼り

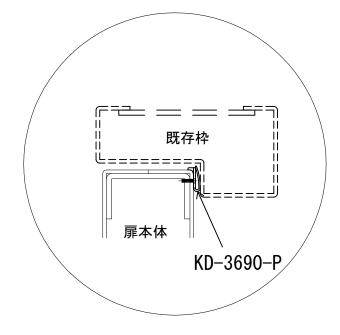


【例1: 扉上部取付】

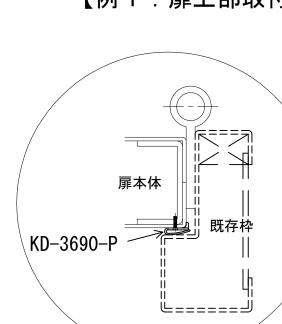


【例2:戸尻部取付】

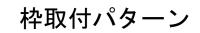


(両面テープ+ネジ止め)

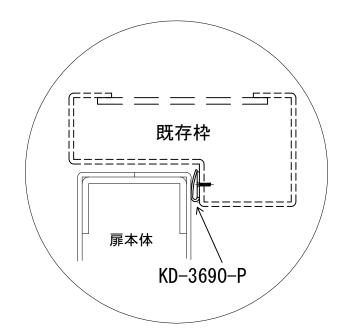

【例1: 扉上部取付】

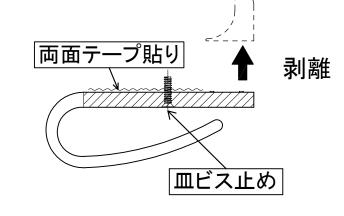

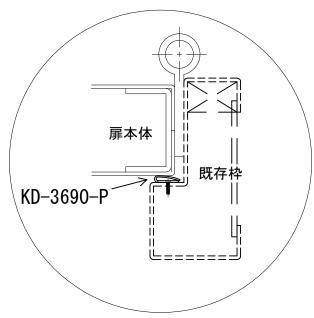

【例2:戸尻部取付】

出力日

変更<u>記事 ① 17-10-23 初版発行</u>

4

- 名称 - 片開 ドア(ST枠用) 2 パターン気密ゴム (KD-3690-P) 調査


設計

営業


縮尺 1/1 (A3)

_Kindez


図番 S-2 扉取付パターン (KD-3690-P)

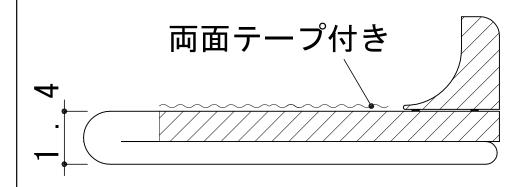



(施錠後)

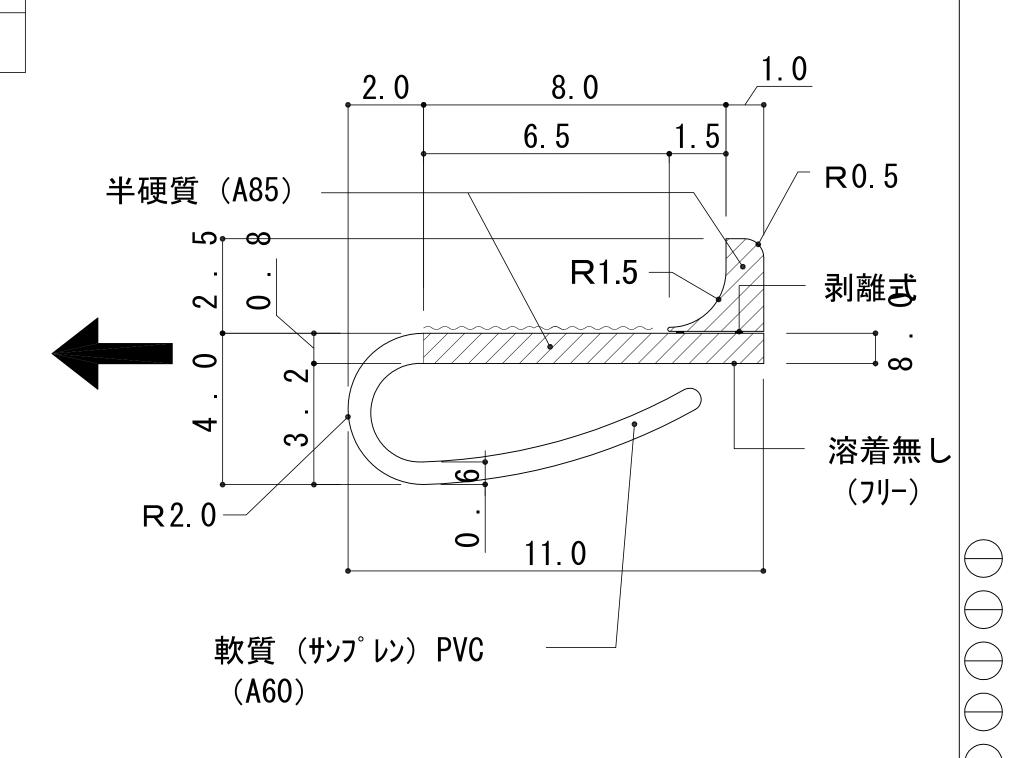

出力日

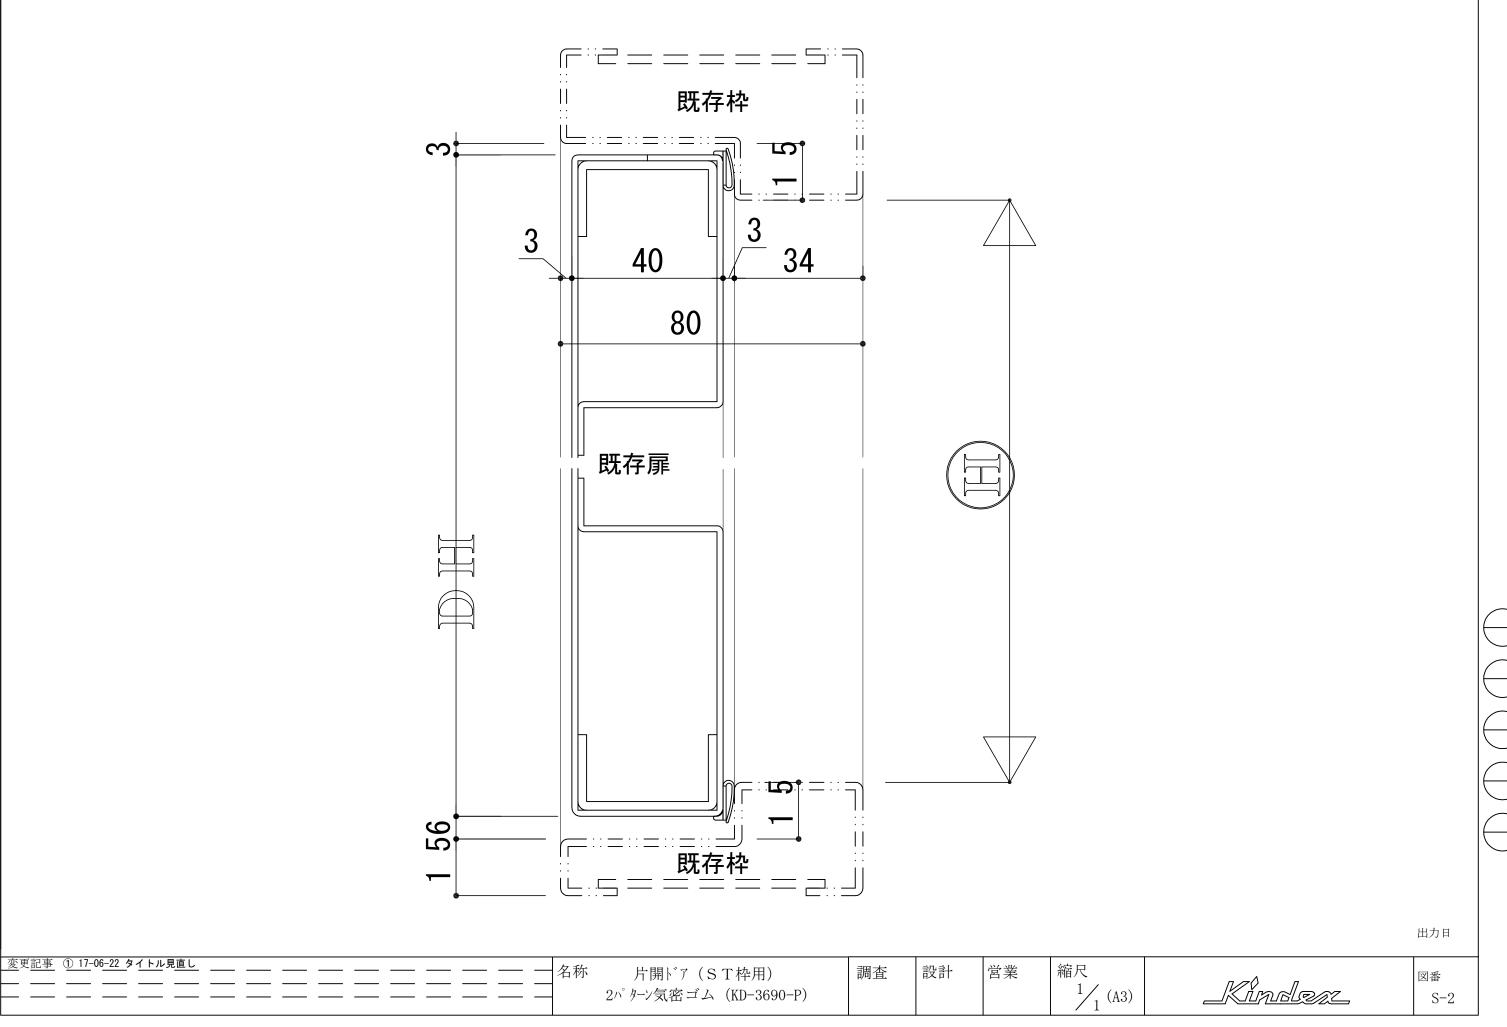

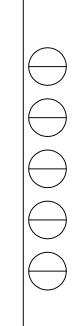

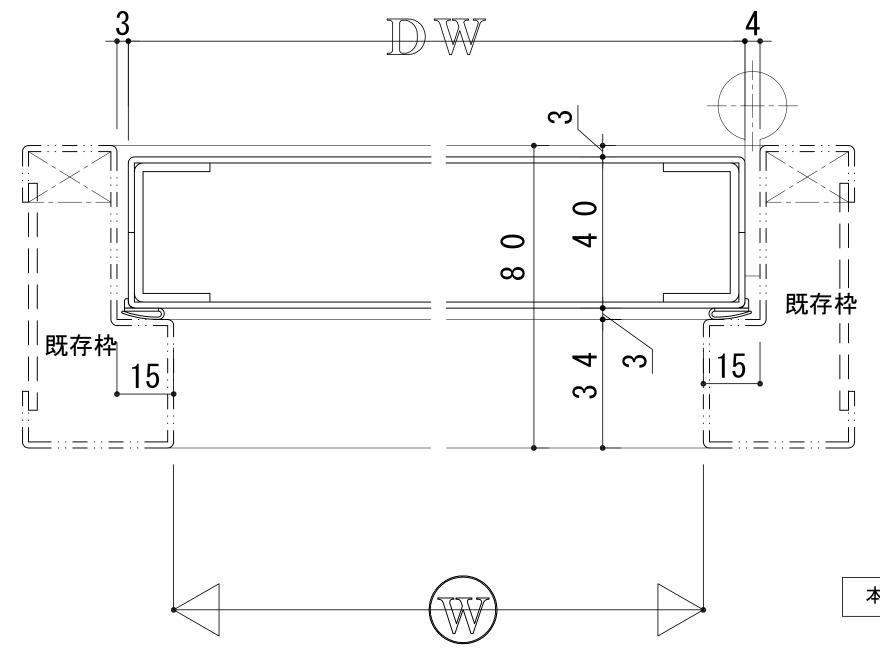


本図は左吊を示す。

出力日


 変更記事
 ① 17-06-22 タイトル見直し
 一
 一
 一
 一
 一
 名称
 片開ト ア(S T 枠用)
 調査
 設計
 営業
 縮尺
 1/1 (A3)
 上版記記記
 図番

 こ
 こ
 こ
 2 か ターン気密ゴム (KD-3690-P)
 調査
 設計
 営業
 縮尺
 1/1 (A3)
 上版記記
 S-3


枠取付パターン (KD-3690-P)

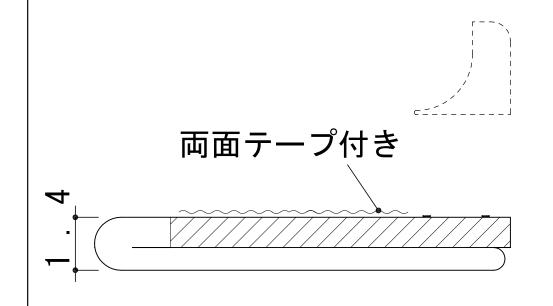



(施錠後)

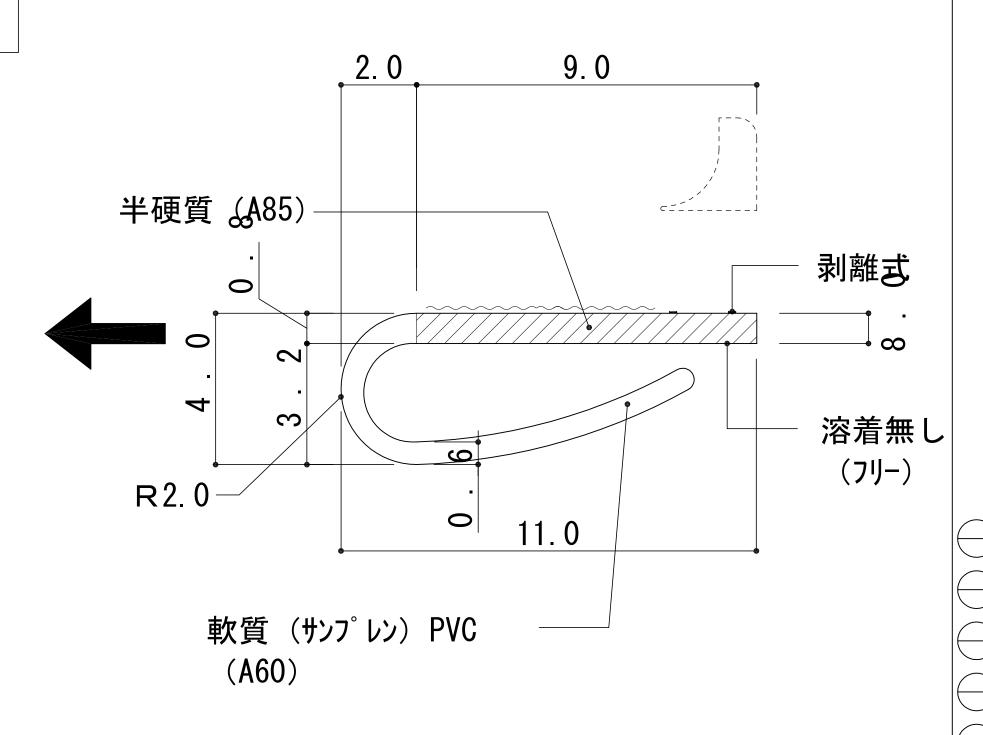

出力日

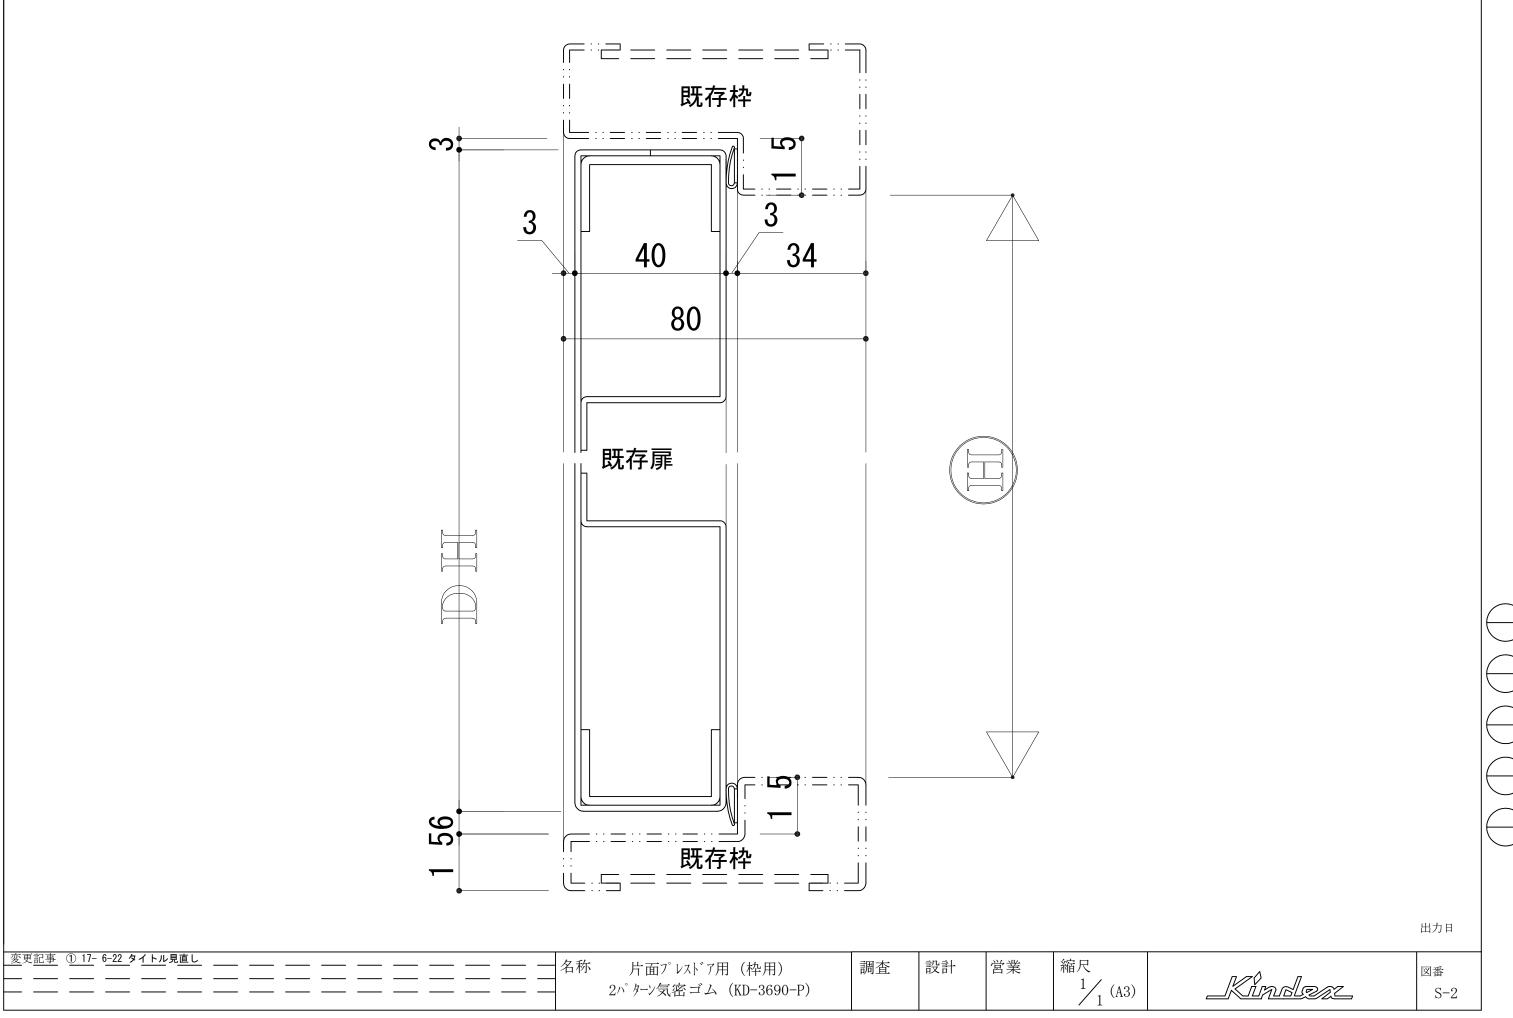

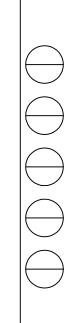

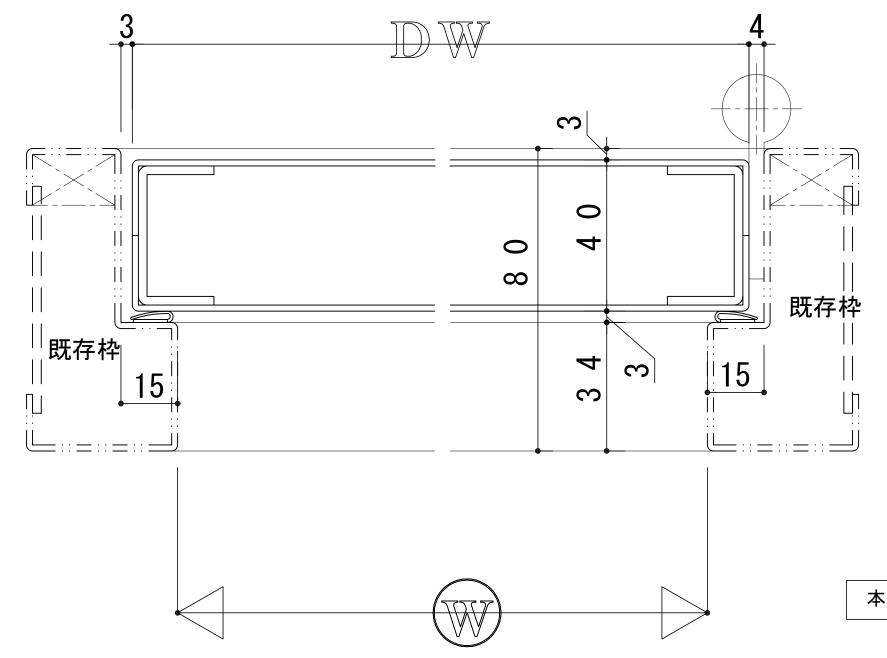


本図は左吊を示す。


出力日

 枠取付パターン (KD-3690-P)

(施錠後:扉閉)

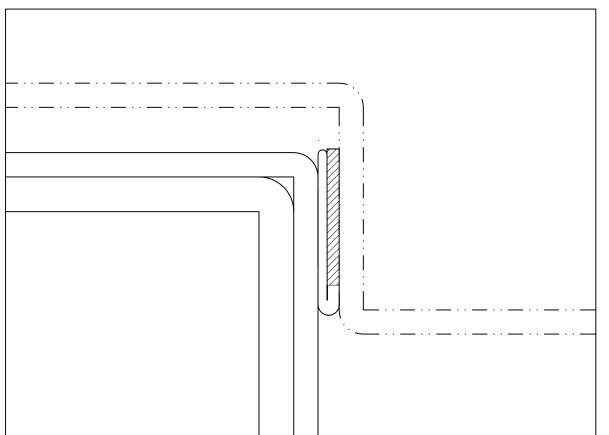

(施錠前: 扉開)

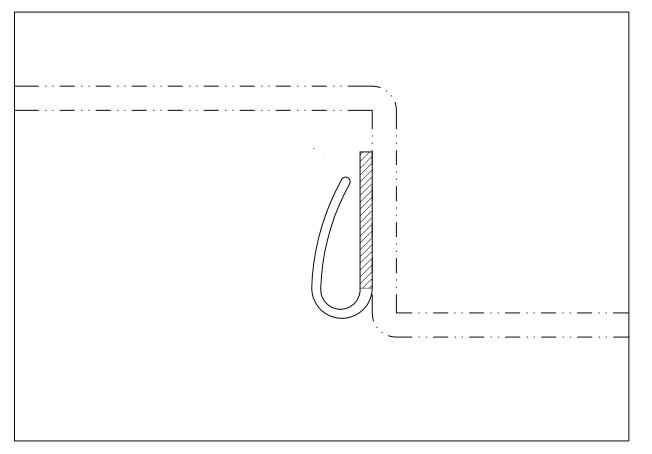

出力日

営業 設計 調査 片開ドア(ST枠)用 図番 _Kindez $\frac{1}{1}$ (A3) 2パターン気密ゴム (KD-3690-P) S-4