


【KD-0520B用】

※枠側高さ調整 3mm下げ用


※左右(吊元)兼用タイプ

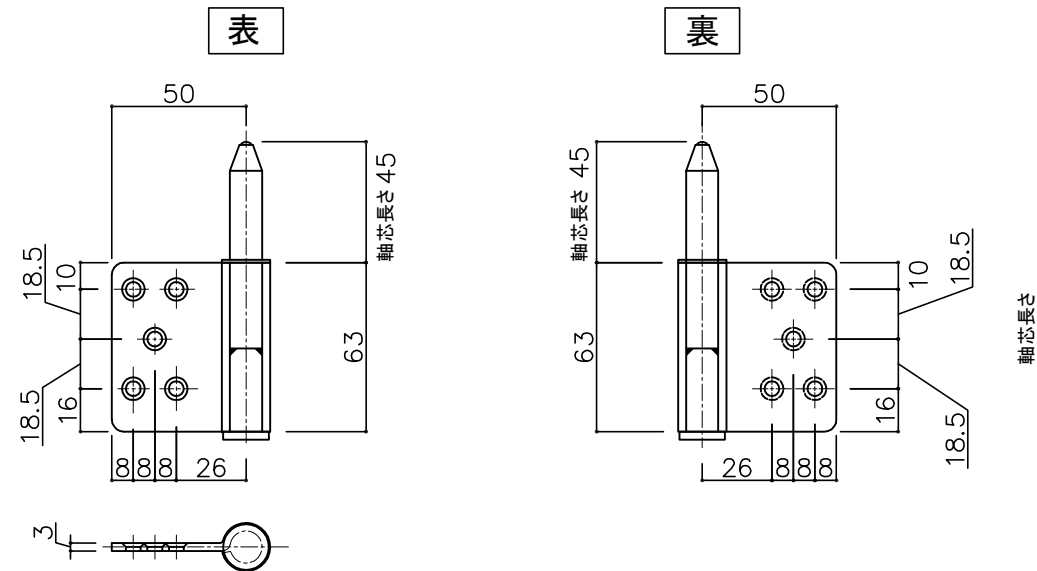

調整機能付面付丁番(KD-0520B)

表


裏

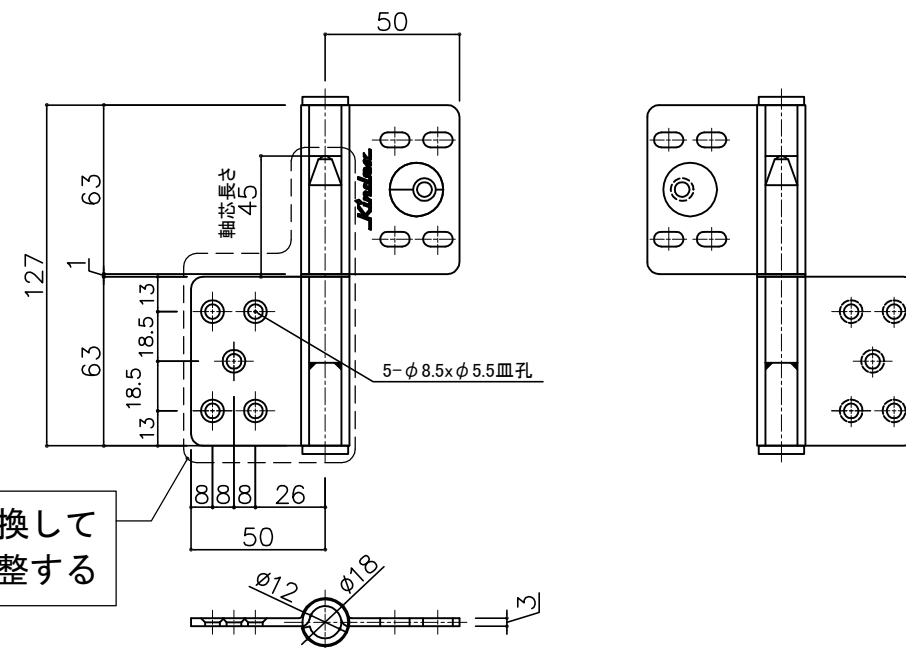

【KD-0520B用】

※枠側高さ調整 3mm上げ用

※左右(吊元)兼用タイプ

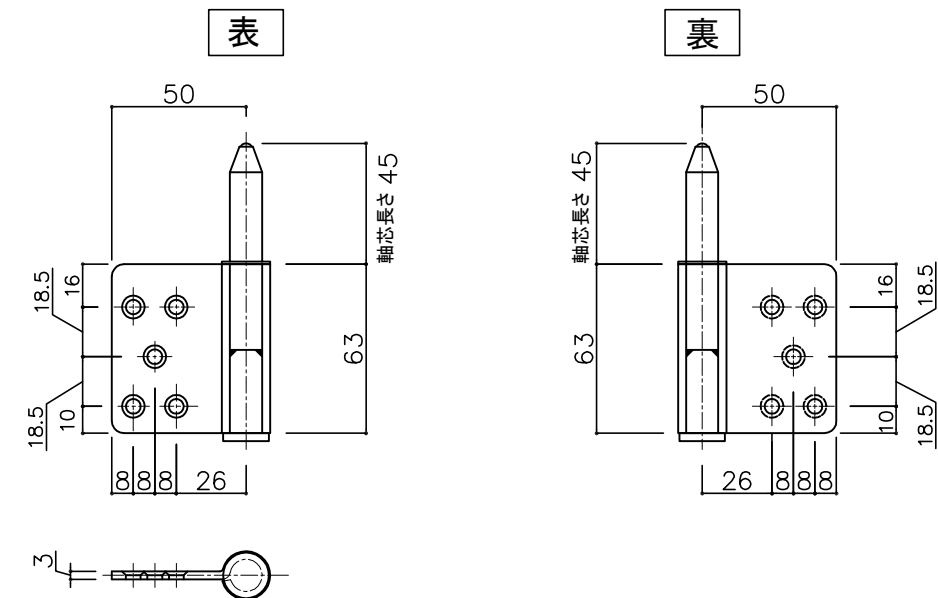

本図は右吊りを示す。

- ③ 18- 4- 9 記事追加 (兼用タイプ)
- ② 17- 8-10 書替変更
- ① 17- 5-30 初版発行

設計監理	工事名				設計監理	出力日
年月日	調査	設計	営業	縮尺	殿	殿
施工	名称				施工	全枚数
年月日	枠側高さ調整面付丁番 詳細図				図番	図番
					<i>Kindex</i>	

