



万能大型指挟み防止戸当り

KSD-0510N(タイプ-B)

左右倒し兼用型 (本図は右倒し用)

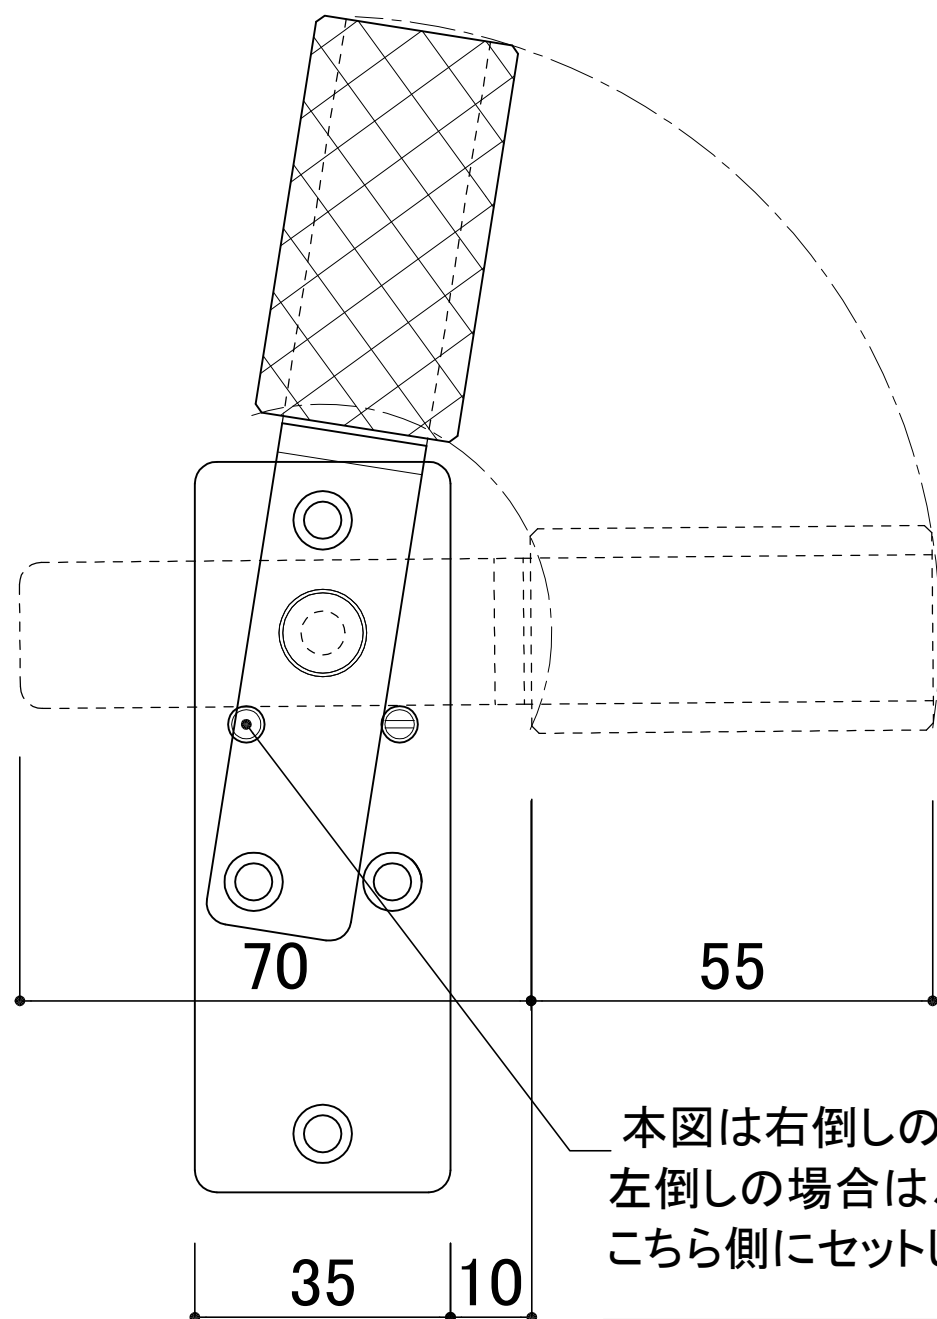

本図は右倒しの図です。
左倒しの場合は、ビスを
こちら側にセットして下さい。

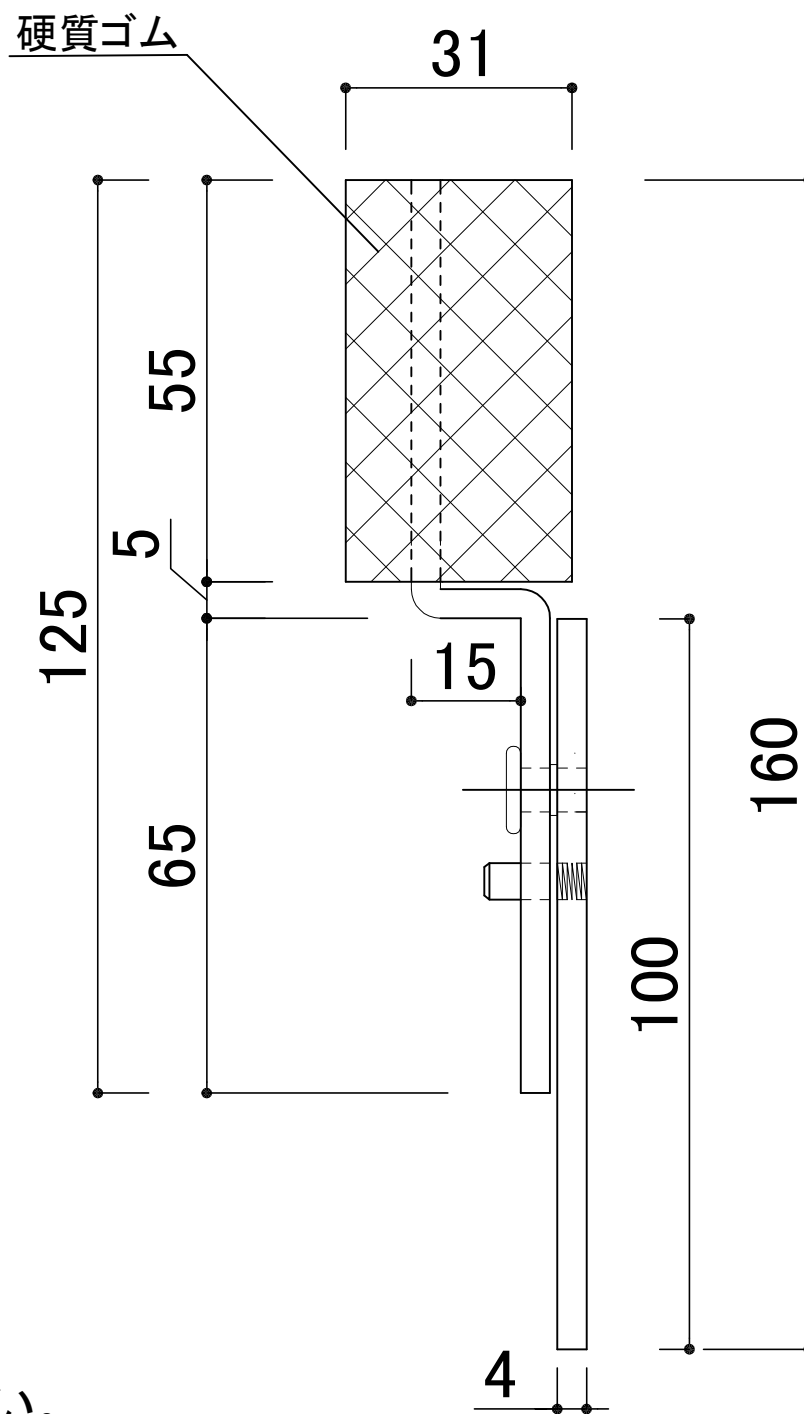

添付品

- ① 特皿ネジ(M4x10mm) x4本
- ② 皿木ネジ(M3.5x32mm) x4本

品番	KSD-0510N(タイプ-B)
品名	指詰防止戸当り
材質	SUS304
仕上	鏡面仕上げ(#400)
備考	左右倒し兼用
縮尺	1/1

⑪ 20-12-3 寸法追記

⑩ 19-9-9 型式見直し(520N→510N)